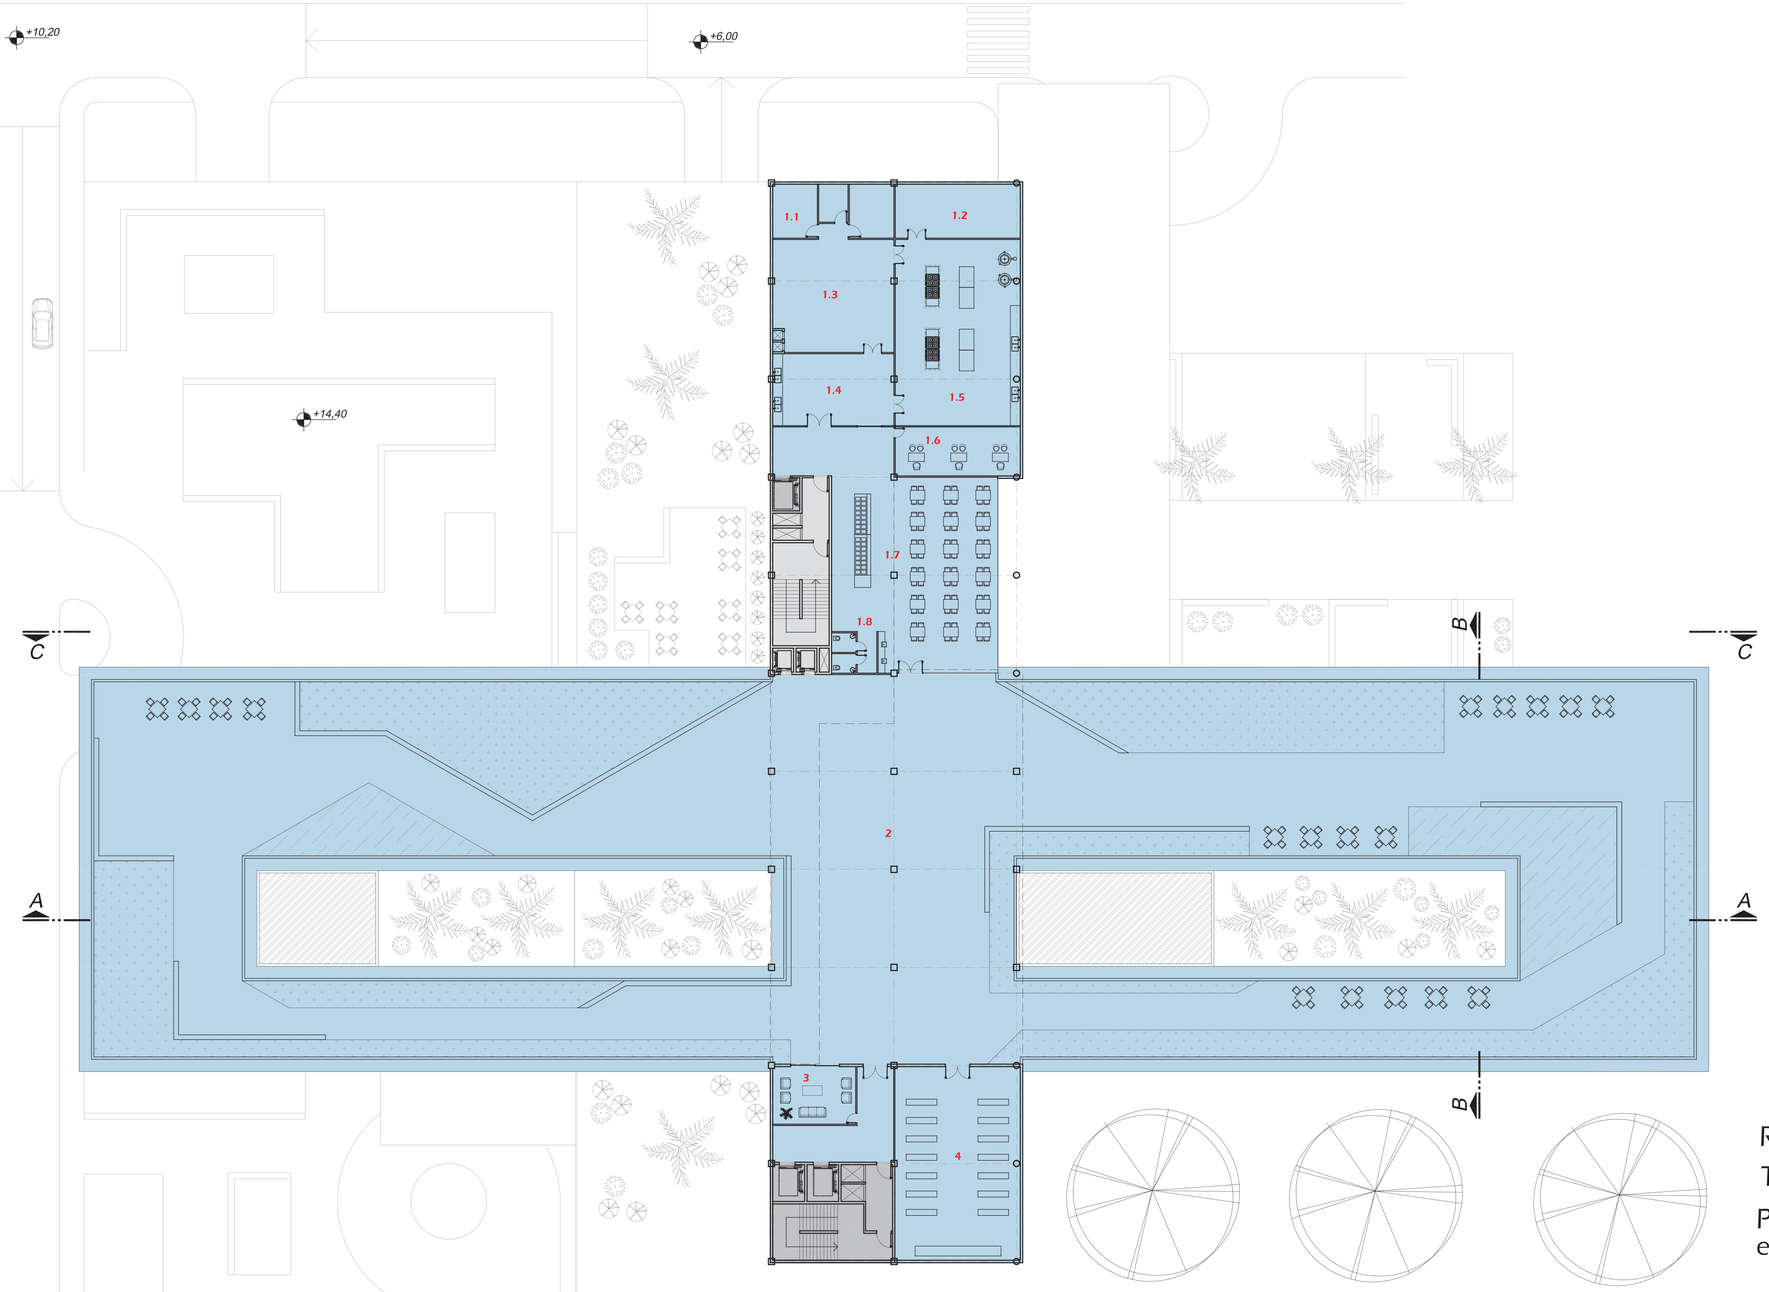


LEITURA FUNCIONAL

ESPAÇO VIVÊNCIA

1. RESTAURANTE (72 PESSOAS)
   - 1.1 ARMAZENAMENTO
   - 1.2 ÁREA DE PREPARO E DISTRIBUIÇÃO
   - 1.3 ÁREA DE LIMPEZA
   - 1.4 ÁREA DE COCÇÃO
   - 1.5 SALA ADMINISTRATIVA E DAS NUTRICIONISTAS
   - 1.6 SALÃO
   - 1.7 SANITÁRIOS PÚBLICOS FEMININO E MASCULINO
2. TERRAÇO-JARDIM
3. ESTAR PARA VISITANTES
4. TEMPLO ECUMÊNICO

CIRCULAÇÕES


ELEVADORES E ACESSO RESTRITO AOS FUNCIONÁRIOS E PACIENTES INTERNOS

ELEVADORES E ACESSO AO PÚBLICO EM GERAL E ESCADAS ENCLAUSURADAS

RESTAURANTE/ TEMPLO ECUMÊNICO/ TERRAÇO-JARDIM

PLANTA BAIXA - 3º PAVTO.

esc ___ 1/250

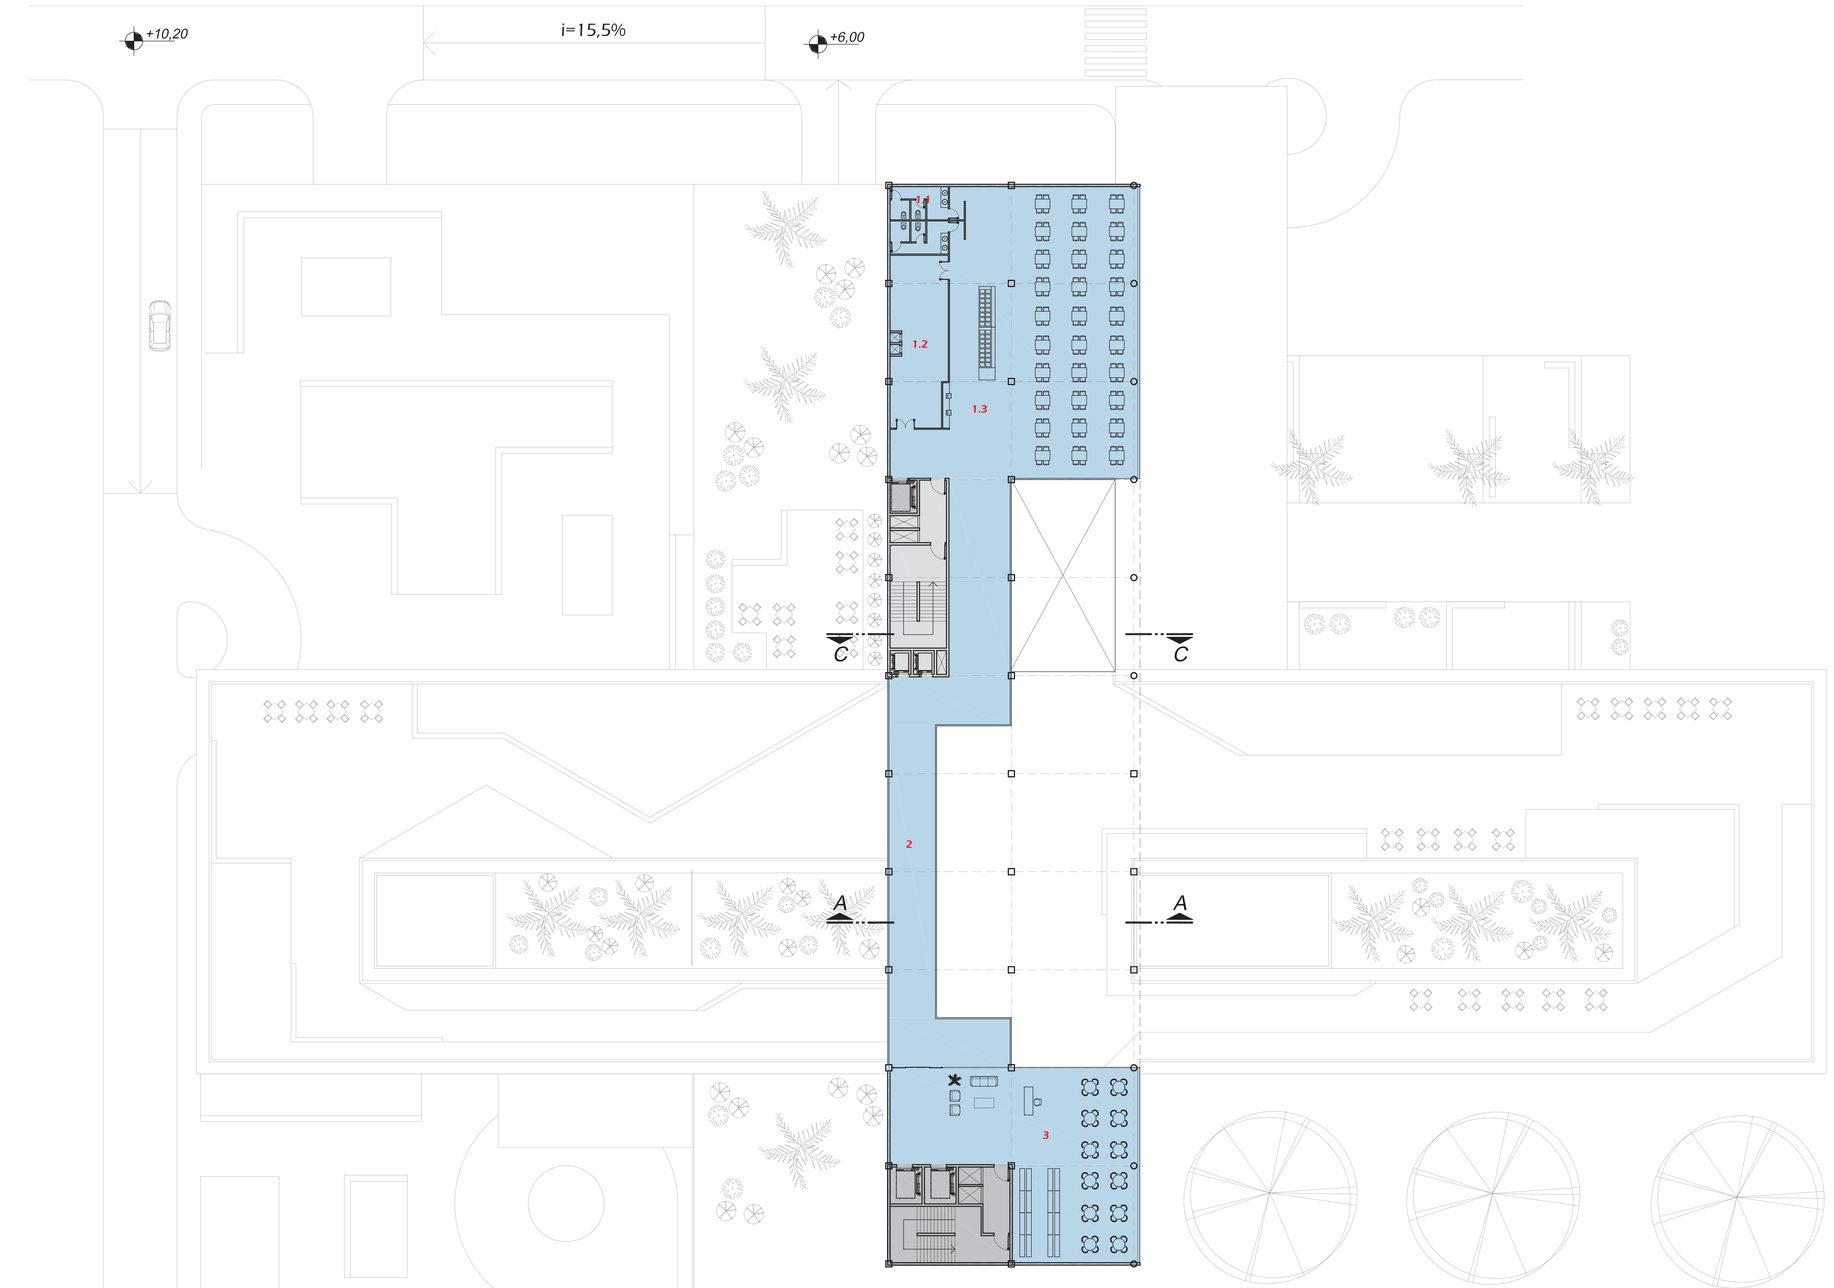

LEITURA FUNCIONAL

ESPAÇO VIVÊNCIA

1. RESTAURANTE (120 PESSOAS)
   - 1.1 SANITÁRIOS PÚBLICOS FEMININO E MASCULINO
   - 1.2 ÁREA DE DISTRIBUIÇÃO
   - 1.3 SALÃO
2. PASSARELA (CONTEMPLAÇÃO)
3. BIBLIOTECA PARA PACIENTES E VISITANTES
   (DISTRIBUIÇÃO DE LIVROS PARA OS PACIENTES INTERNADOS)

CIRCULAÇÕES

ELEVADORES E ACESSO RESTRITO AOS FUNCIONÁRIOS
E PACIENTES INTERNOS

ELEVADORES E ACESSO AO PÚBLICO EM GERAL
E ESCADAS ENCLAUSURADAS

RESTAURANTE/ BIBLIOTECA

PLANTA BAIXA - 4º PAVTO.

esc ___ 1/250

TRABALHO DE CONCLUSÃO DE CURSO
ARQUITETURA E URBANISMO - COORIENTADOR: EDUARDO CASTELLS
PATRÍCIA CAVALCANTI