

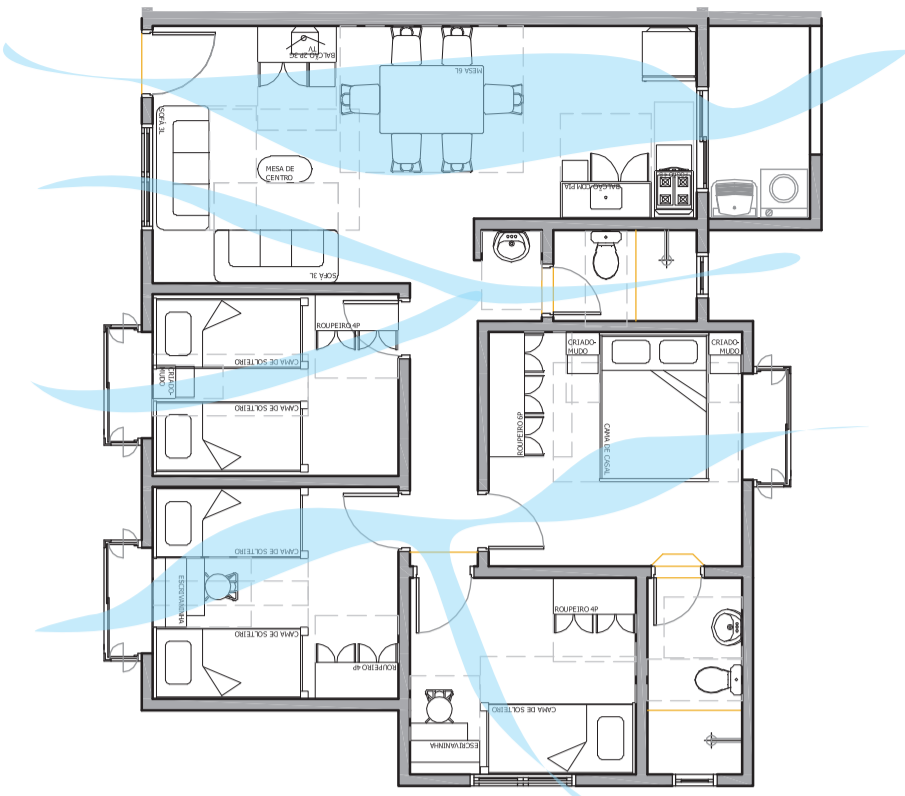
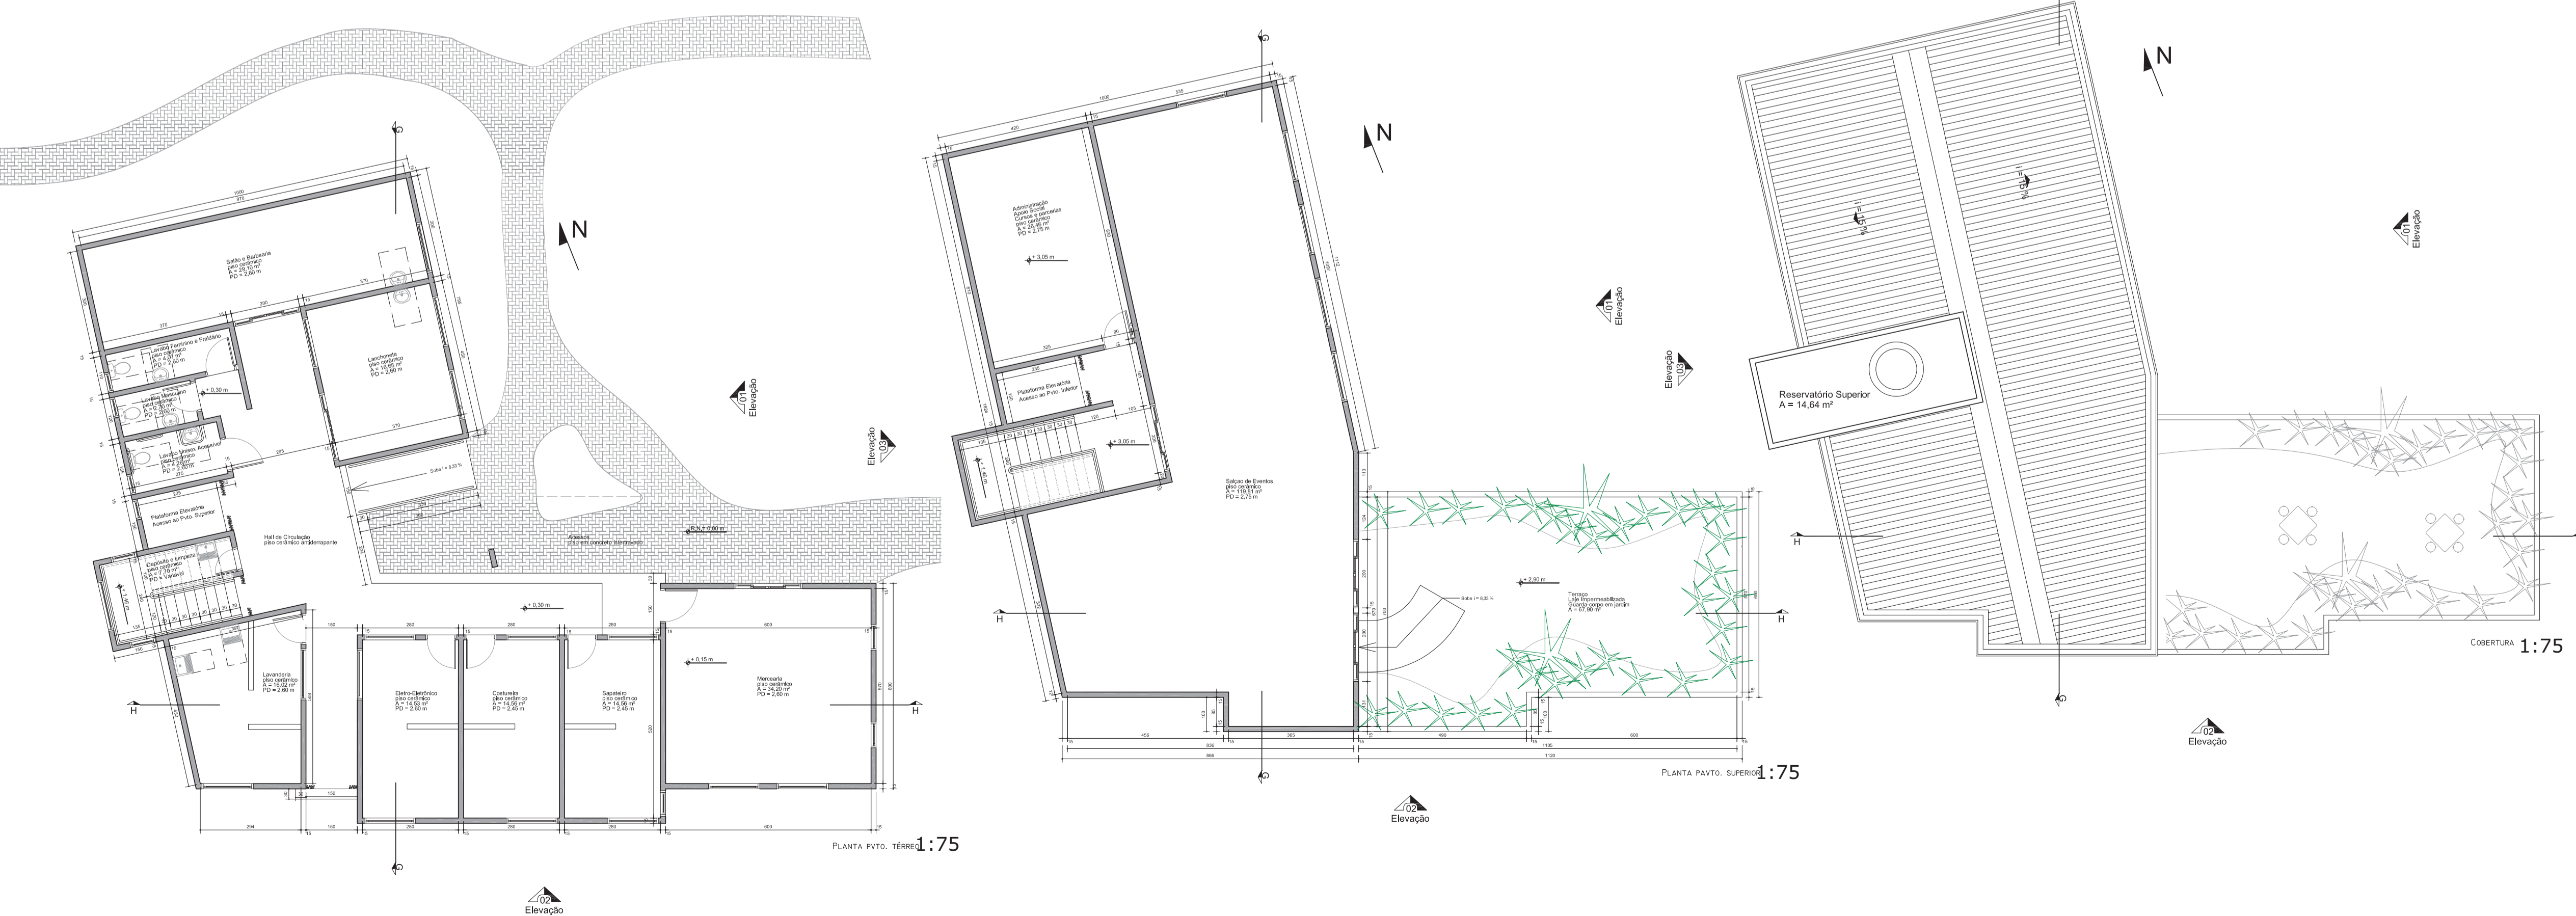
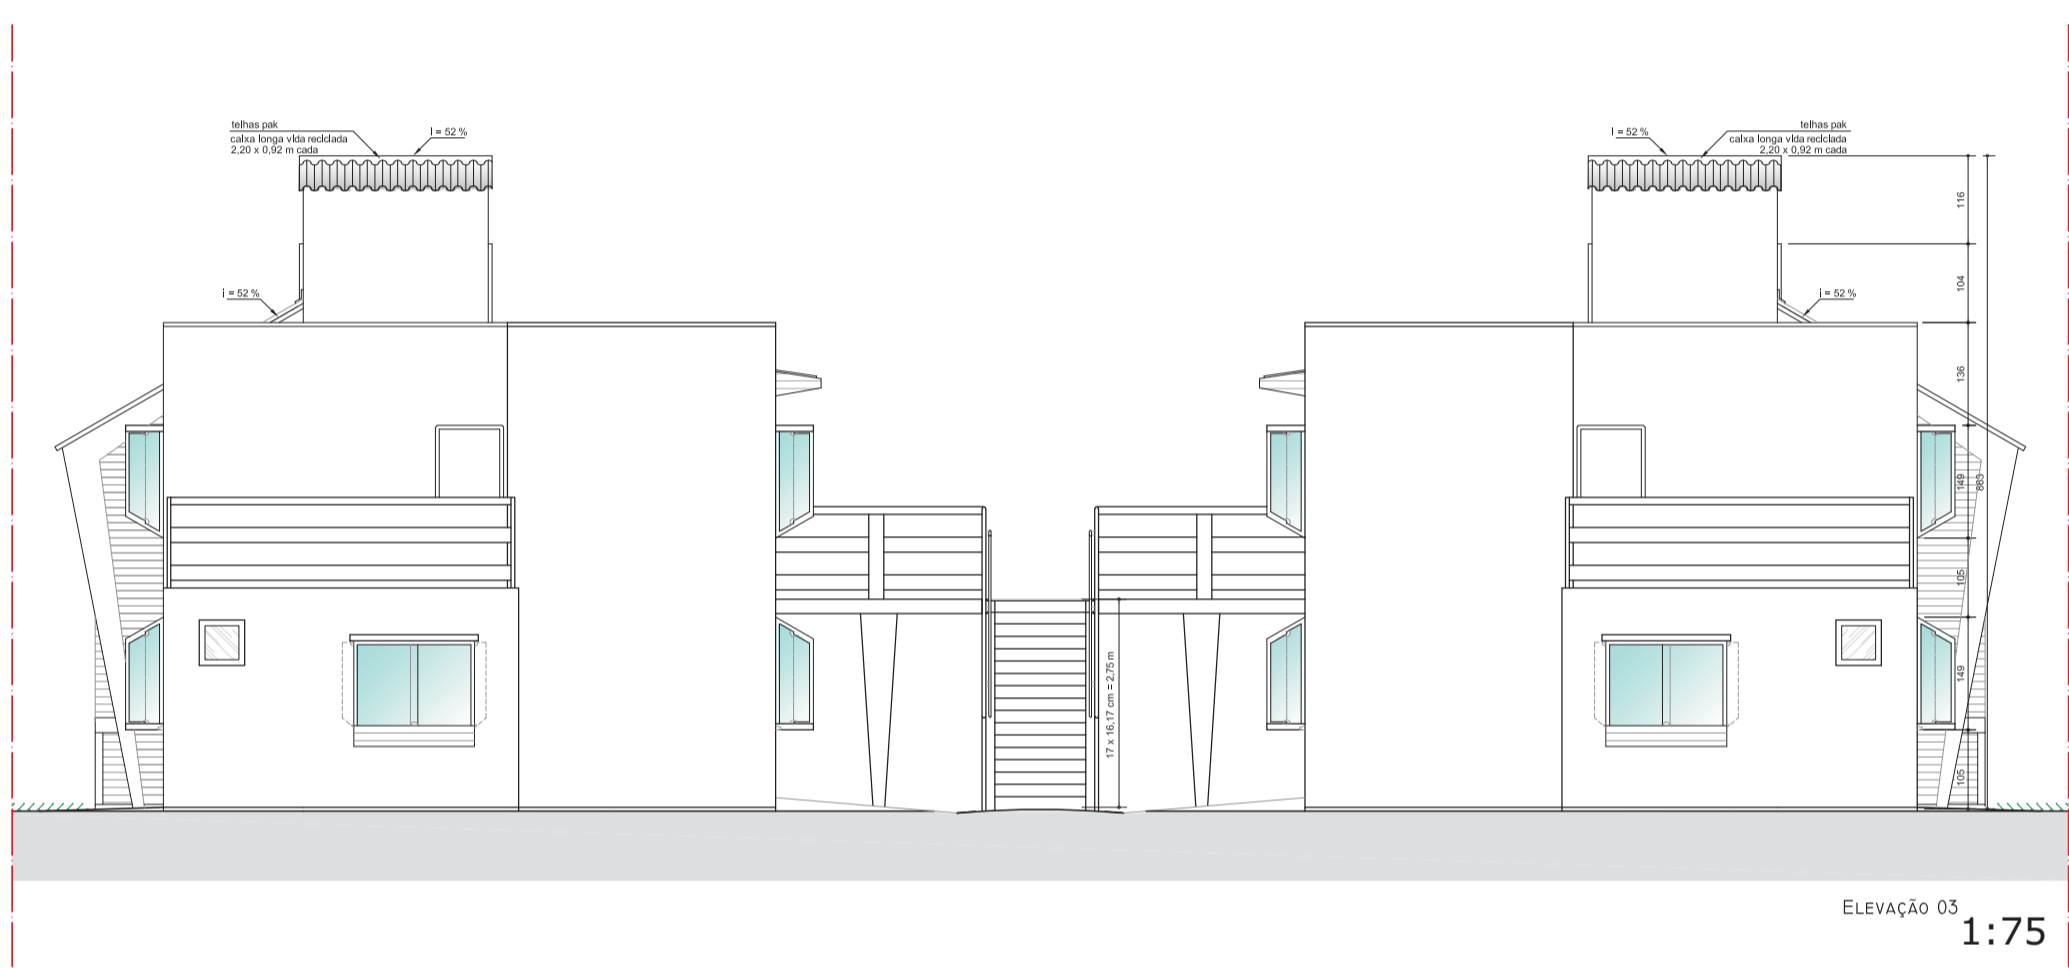
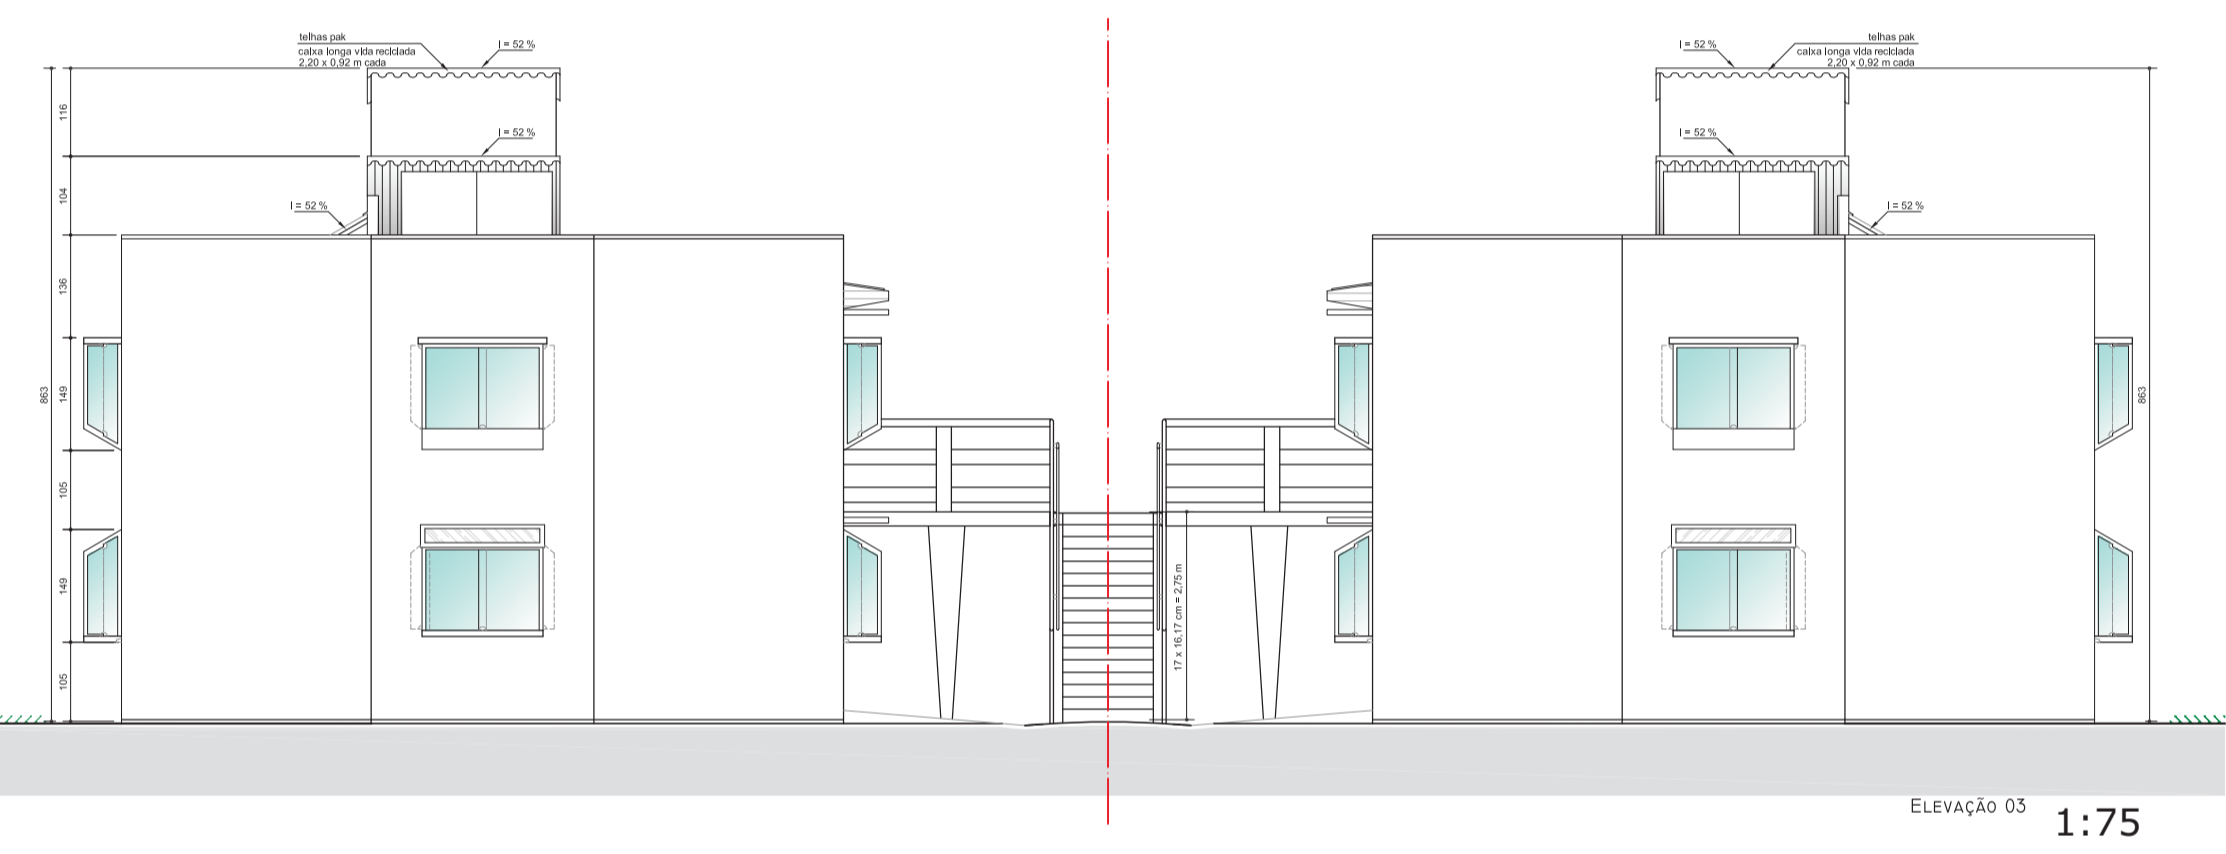


Apartamentos com 4 dormitórios

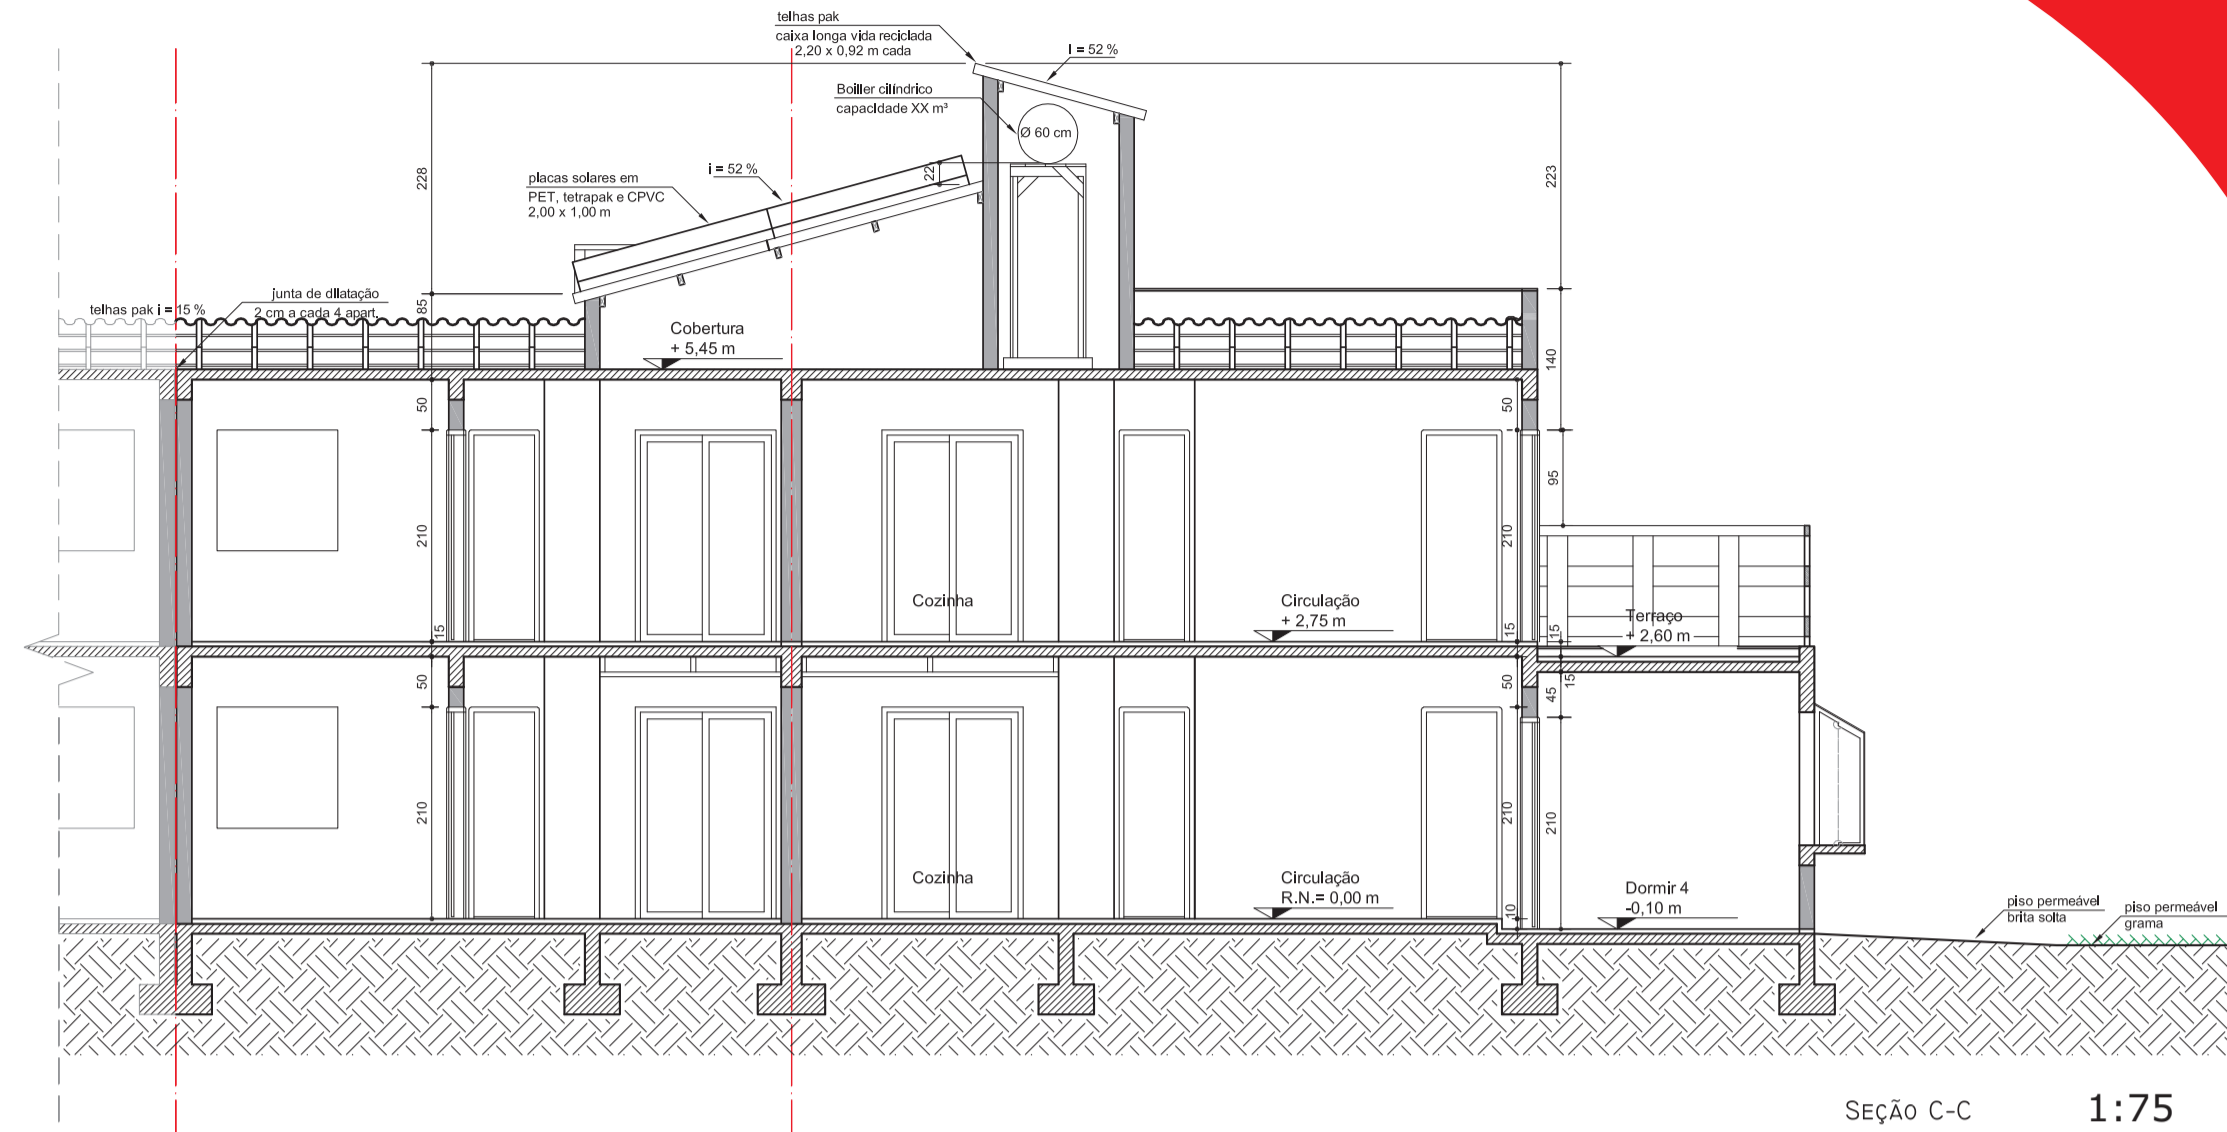

Layout proposto (fluxo de ventos) 1:100

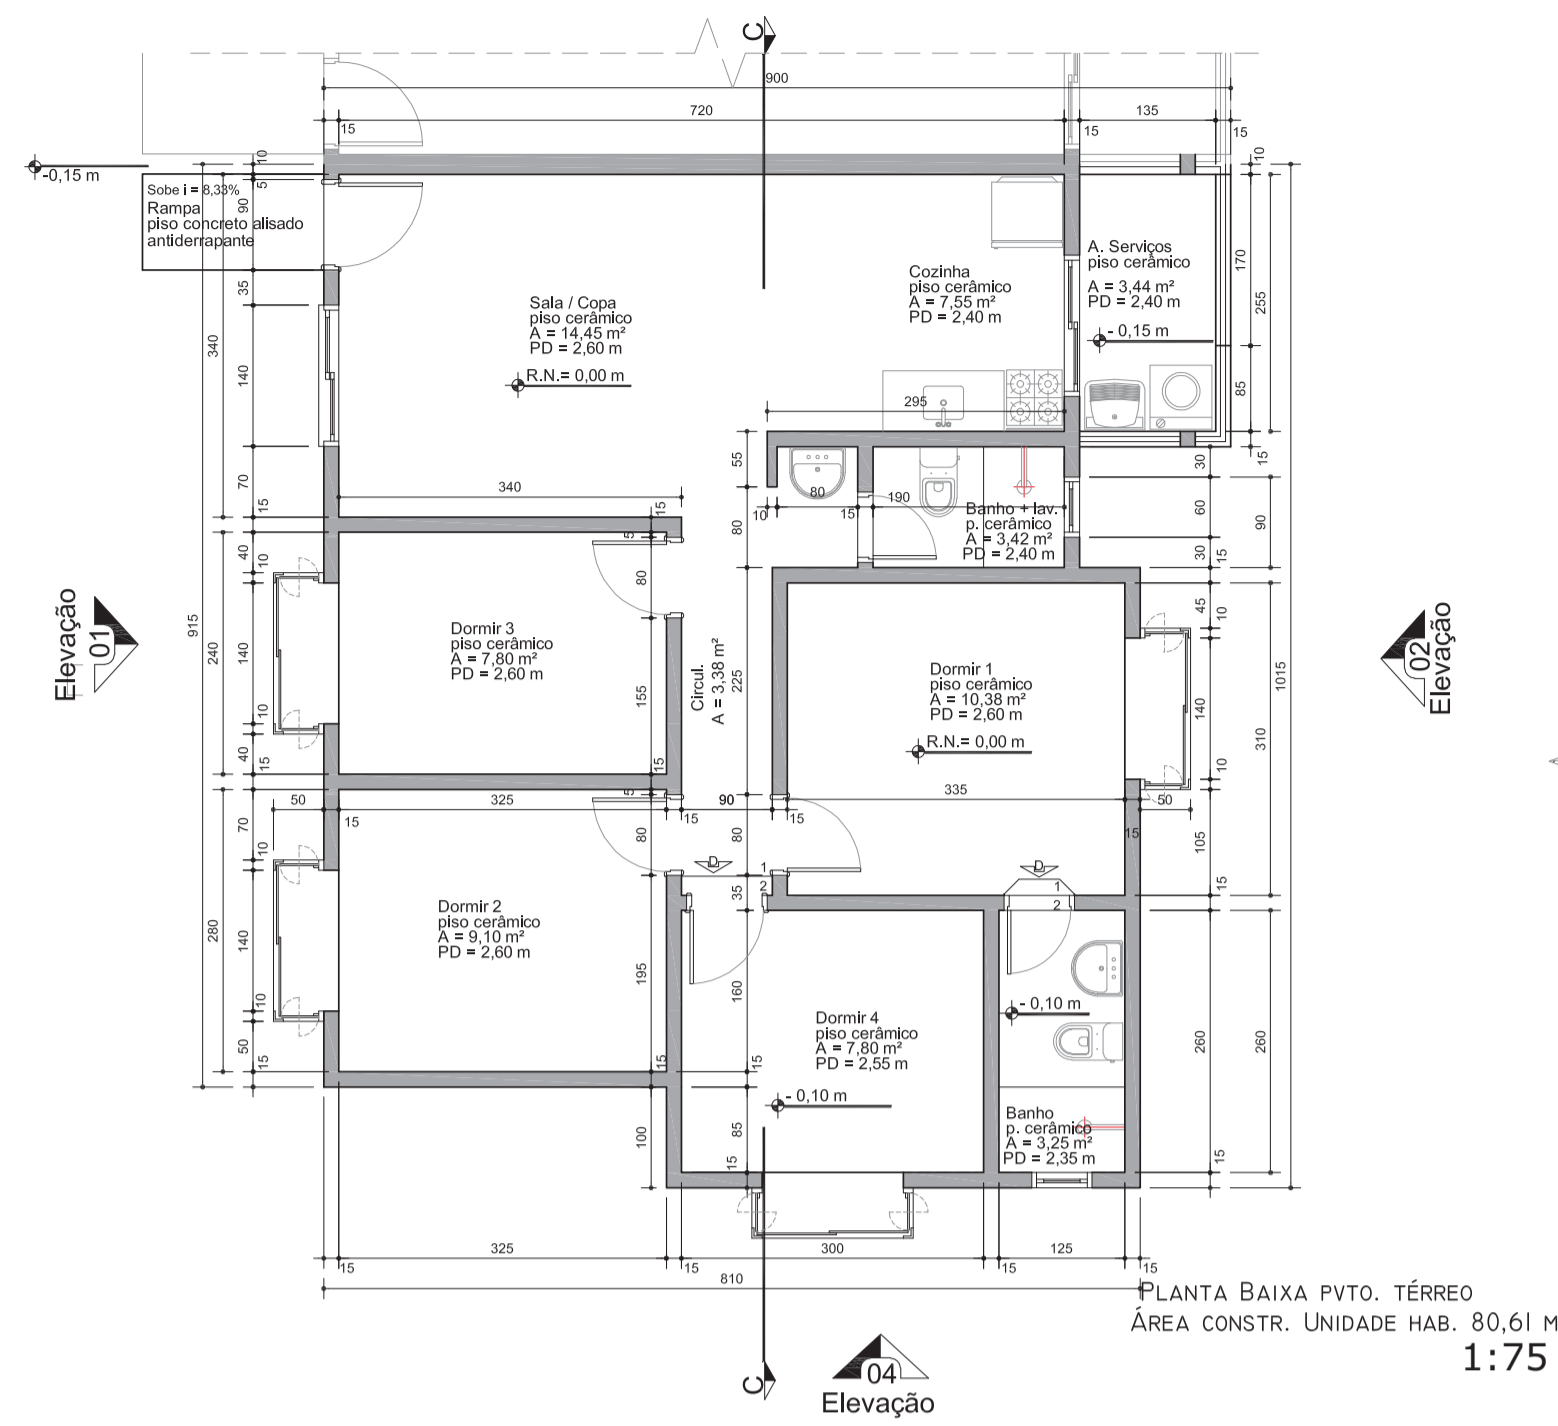

Referências: Do tema:

CIRICO, Luiz Alberto. **Por Dentro do Espaço Habitável: Uma Avaliação Ergonômica de Apartamentos e seus Reflexos nos Usuários.** Florianópolis: Programa de Pós-Graduação em Engenharia de Produção da UFSC, 2001.

LEFEBVRE, H. **A vida cotidiana no mundo moderno.** São Paulo: Ática, 1991.

Experiências em habitação de interesse social no Brasil / organizadores, Egláisa Micheline Pontes Cunha, Ângelo Marcos Vieira de Arruda, Yara Medeiros. – Brasília : Ministério das Cidades, Secretaria Nacional de Habitação, 2007.

VERÍSSIMO, F. S. ; BITTAR, W. S. M. . **500 Anos da Casa no Brasil.** 2a. ed. Rio de Janeiro: Ediouro, 1999.

Coletânea Habitare.

Secretaria Municipal de habitação. www.pmf.sc.gov.br . Acesso em abril 2009.

COHAB - Santa Catarina www.cohab.sc.gov.br

Do local:

Imagens extraídas e adaptadas do site www.maps.google.com. Acesso em abril 2009.

Darío de Almeida Prado Junior (Foto)

Jornal Diário Catarinense **Entrevista sobre a utilização dos terminais de ônibus inativos.** Data: 18/03/2008. Categoria: Geral, pg. 21.

Da implantação:

Imagens extraídas e adaptadas do site www.maps.google.com. Acesso em abril 2009.

Das estratégias construtivas:

<http://www.elementalchile.cl/category/vivienda/iquique/> Acesso em julho 2009.

Da Sustentabilidade:

KAICK, Tamara Simone. **Estação de Tratamento de Esgoto por meio de Zona de Raízes. Uma proposta de tecnologia apropriada para saneamento básico no litoral do Paraná.** Dissertação de Mestrado, Central Federal de Educação Tecnológica do Paraná. Curitiba, 2002.

LOHMANN, Alberto. **Desempenho Higrotérmico de Cobertura Vegetal Inclínada em Dois Protótipos Construídos na Região de Florianópolis.** Dissertação de Mestrado, Universidade Federal de Santa Catarina - CTC Departamento de pós-graduação em Arquitetura e Urbanismo. Florianópolis, 2008.

TEIXEIRA, Manuel Alexandre Nunes. **Reposição da Permeabilidade dos Solos Desafios para o Urbanismo Futuro.** Faculdade de Engenharia e Faculdade de Arquitetura da Universidade do Porto. Porto, 2005.