

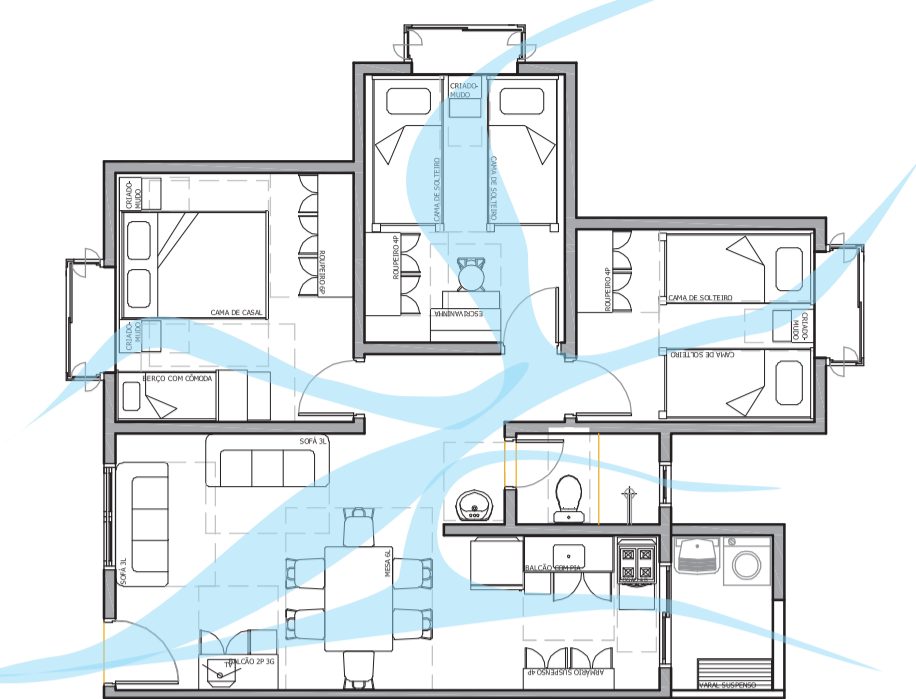



Apartamentos com 3 dormitórios

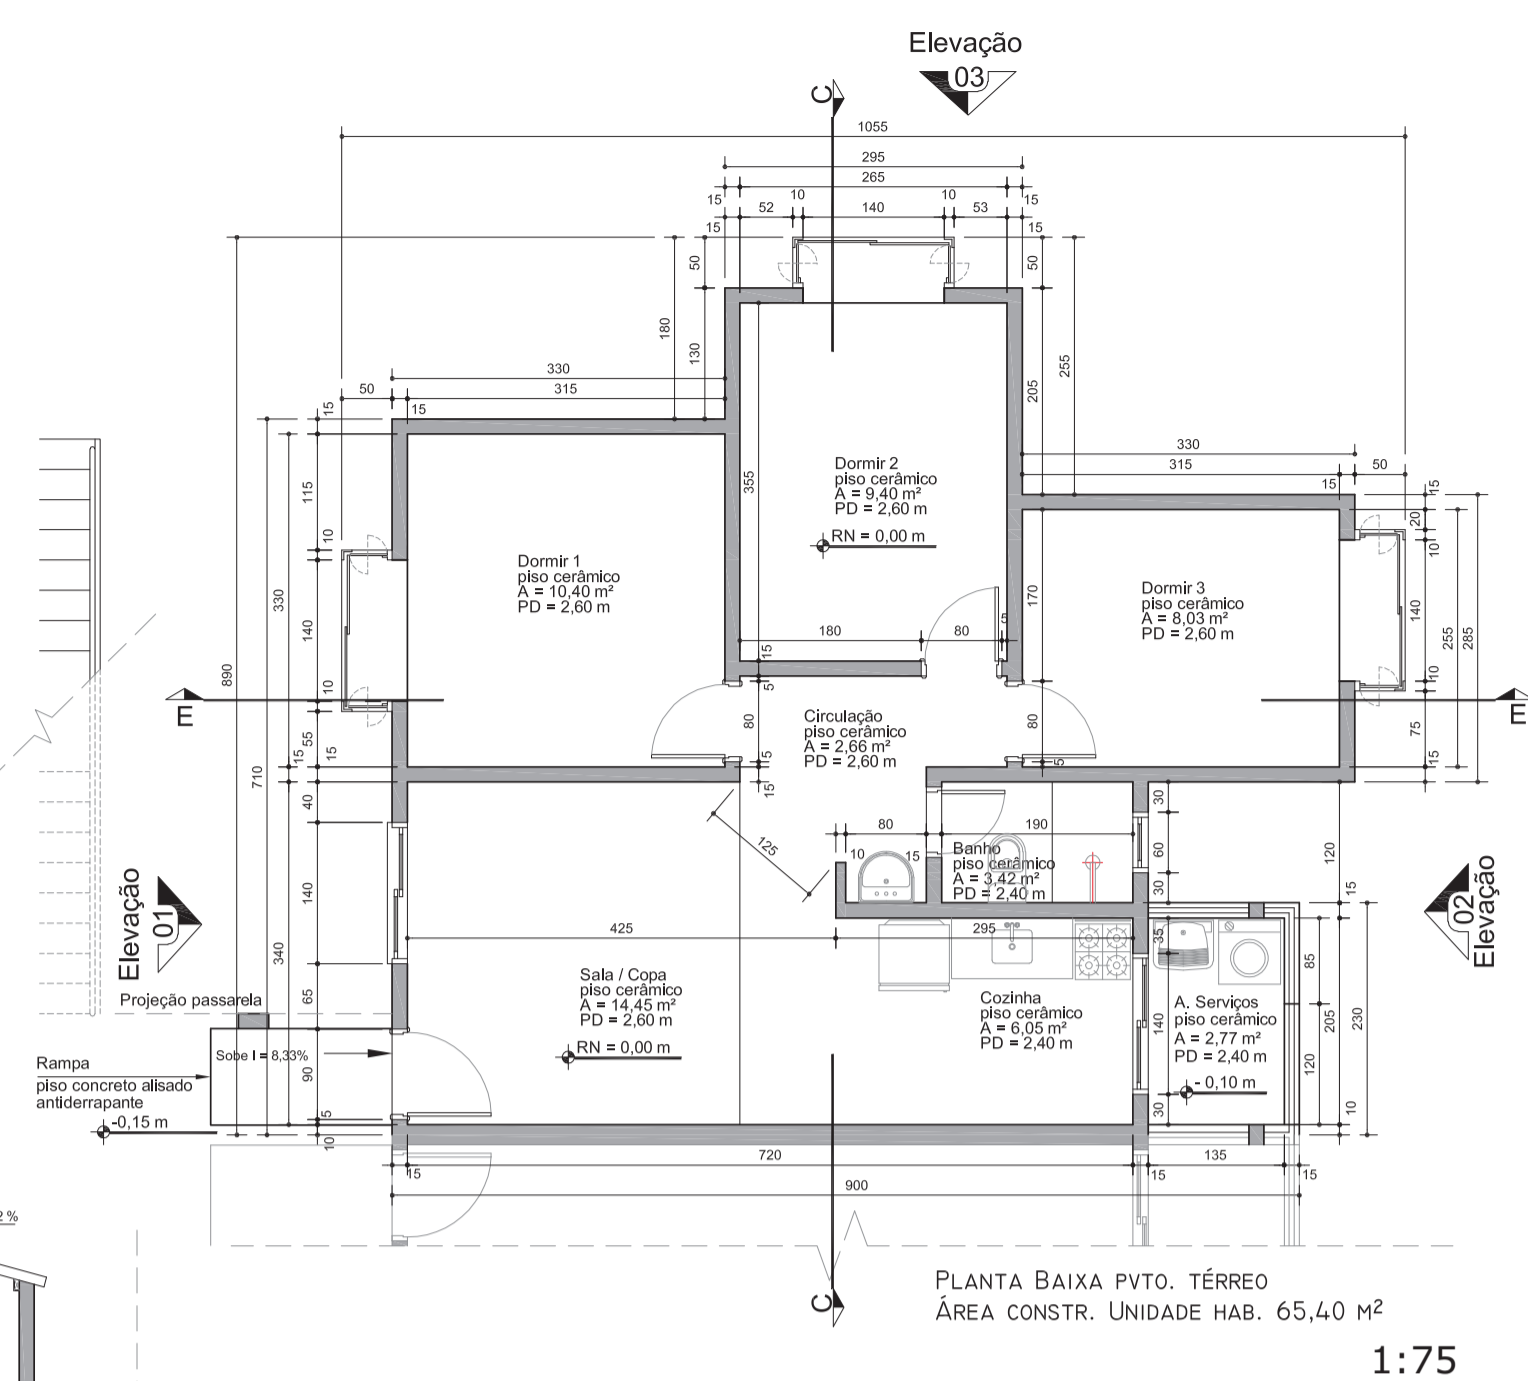


Layout proposto (fluxo de ventos) 1:100

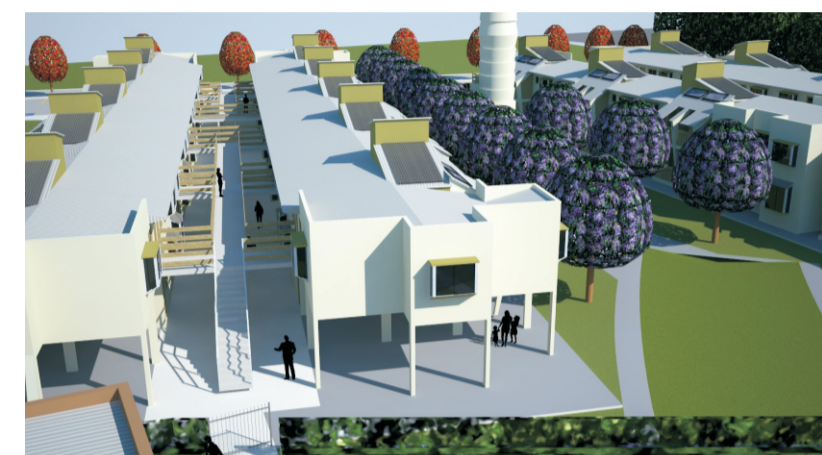


1:75

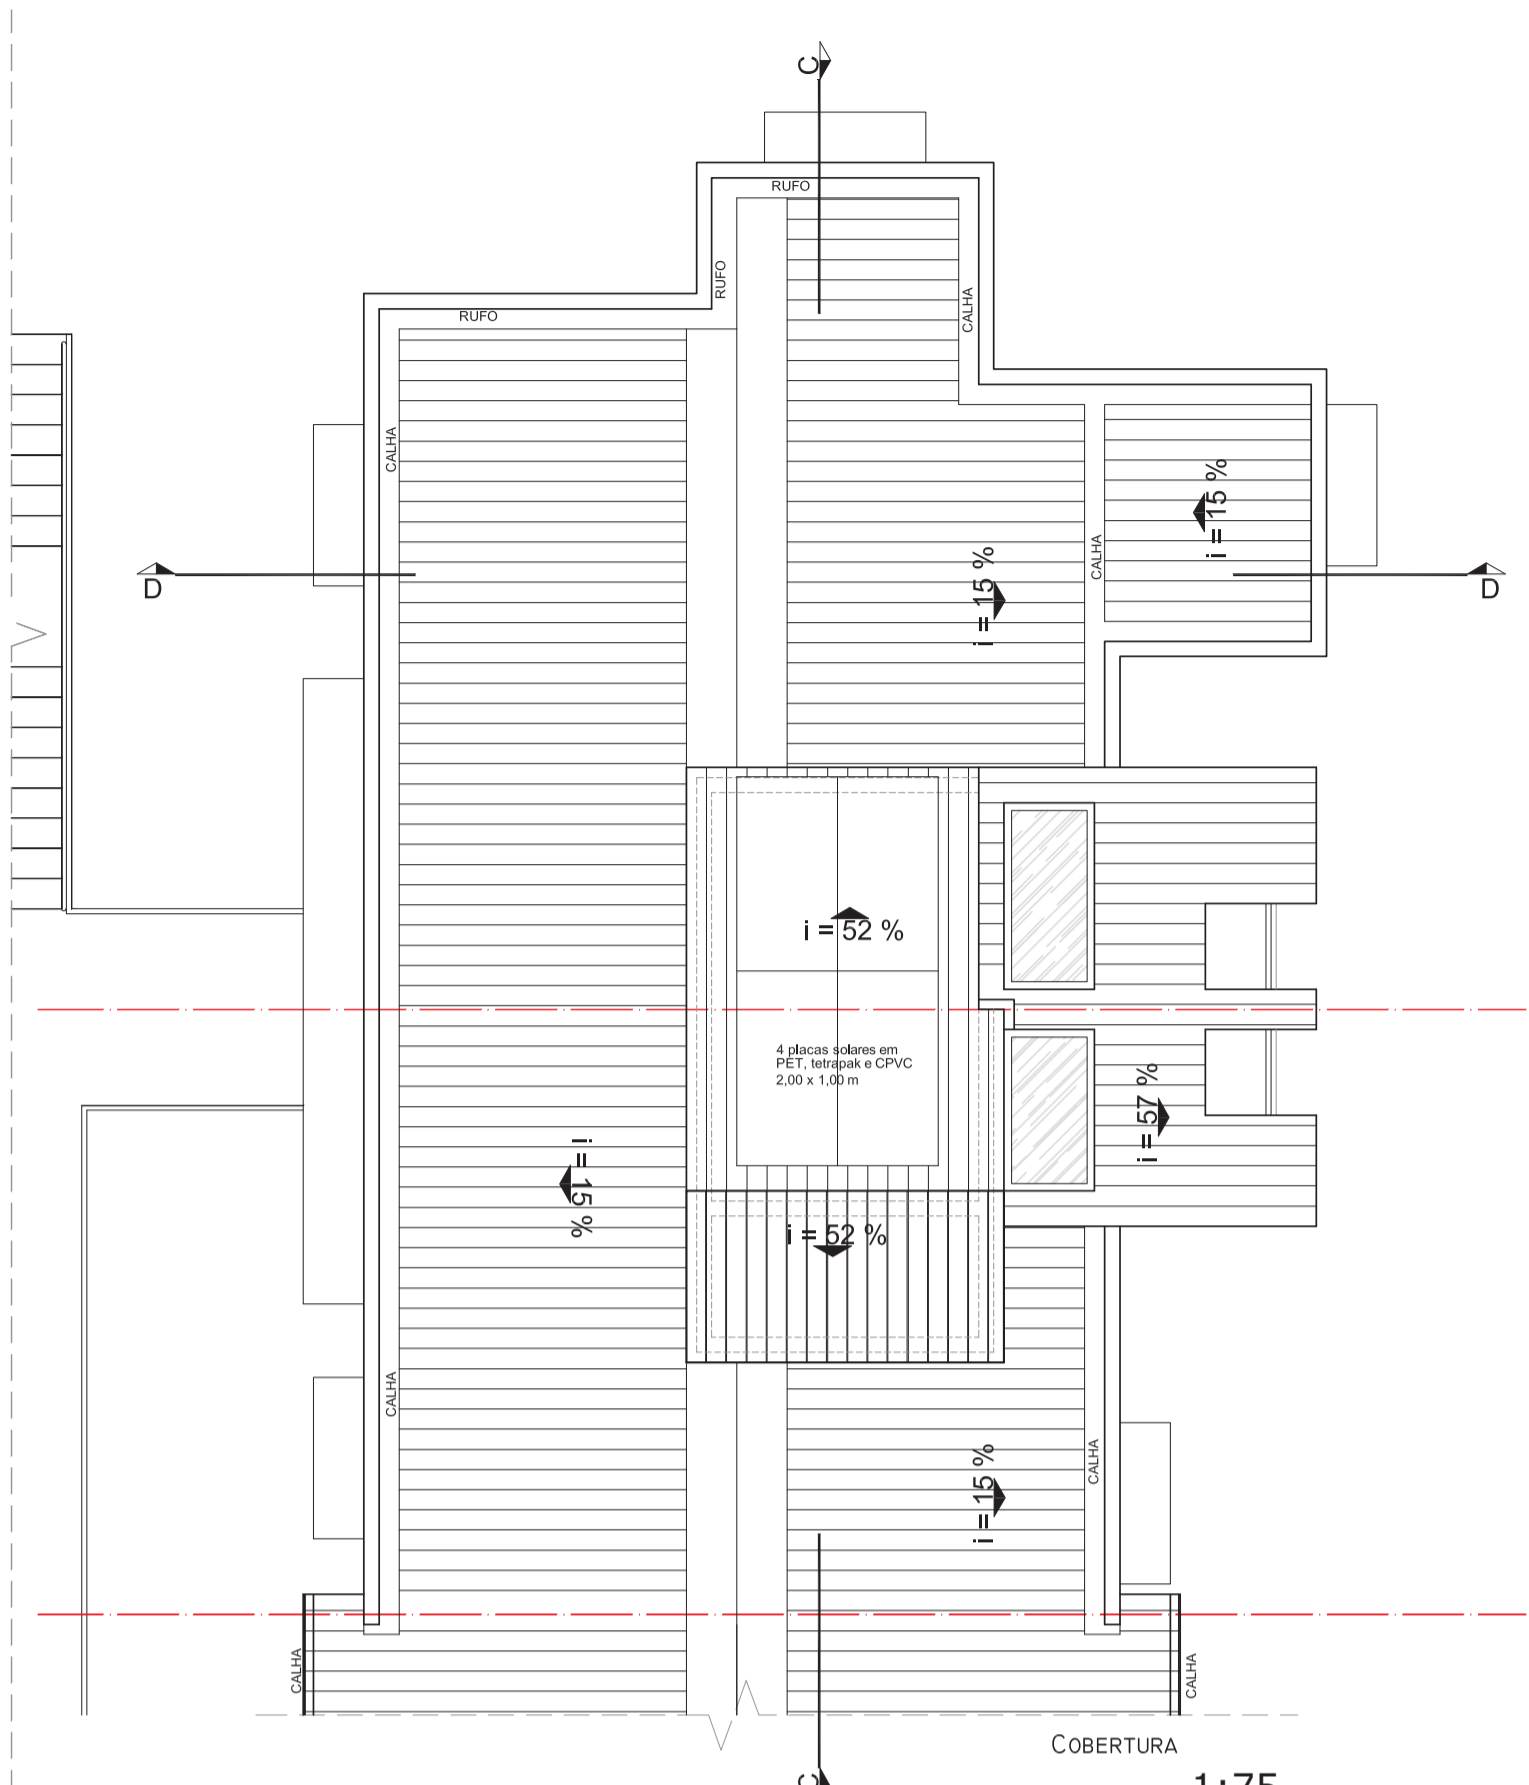


1:75

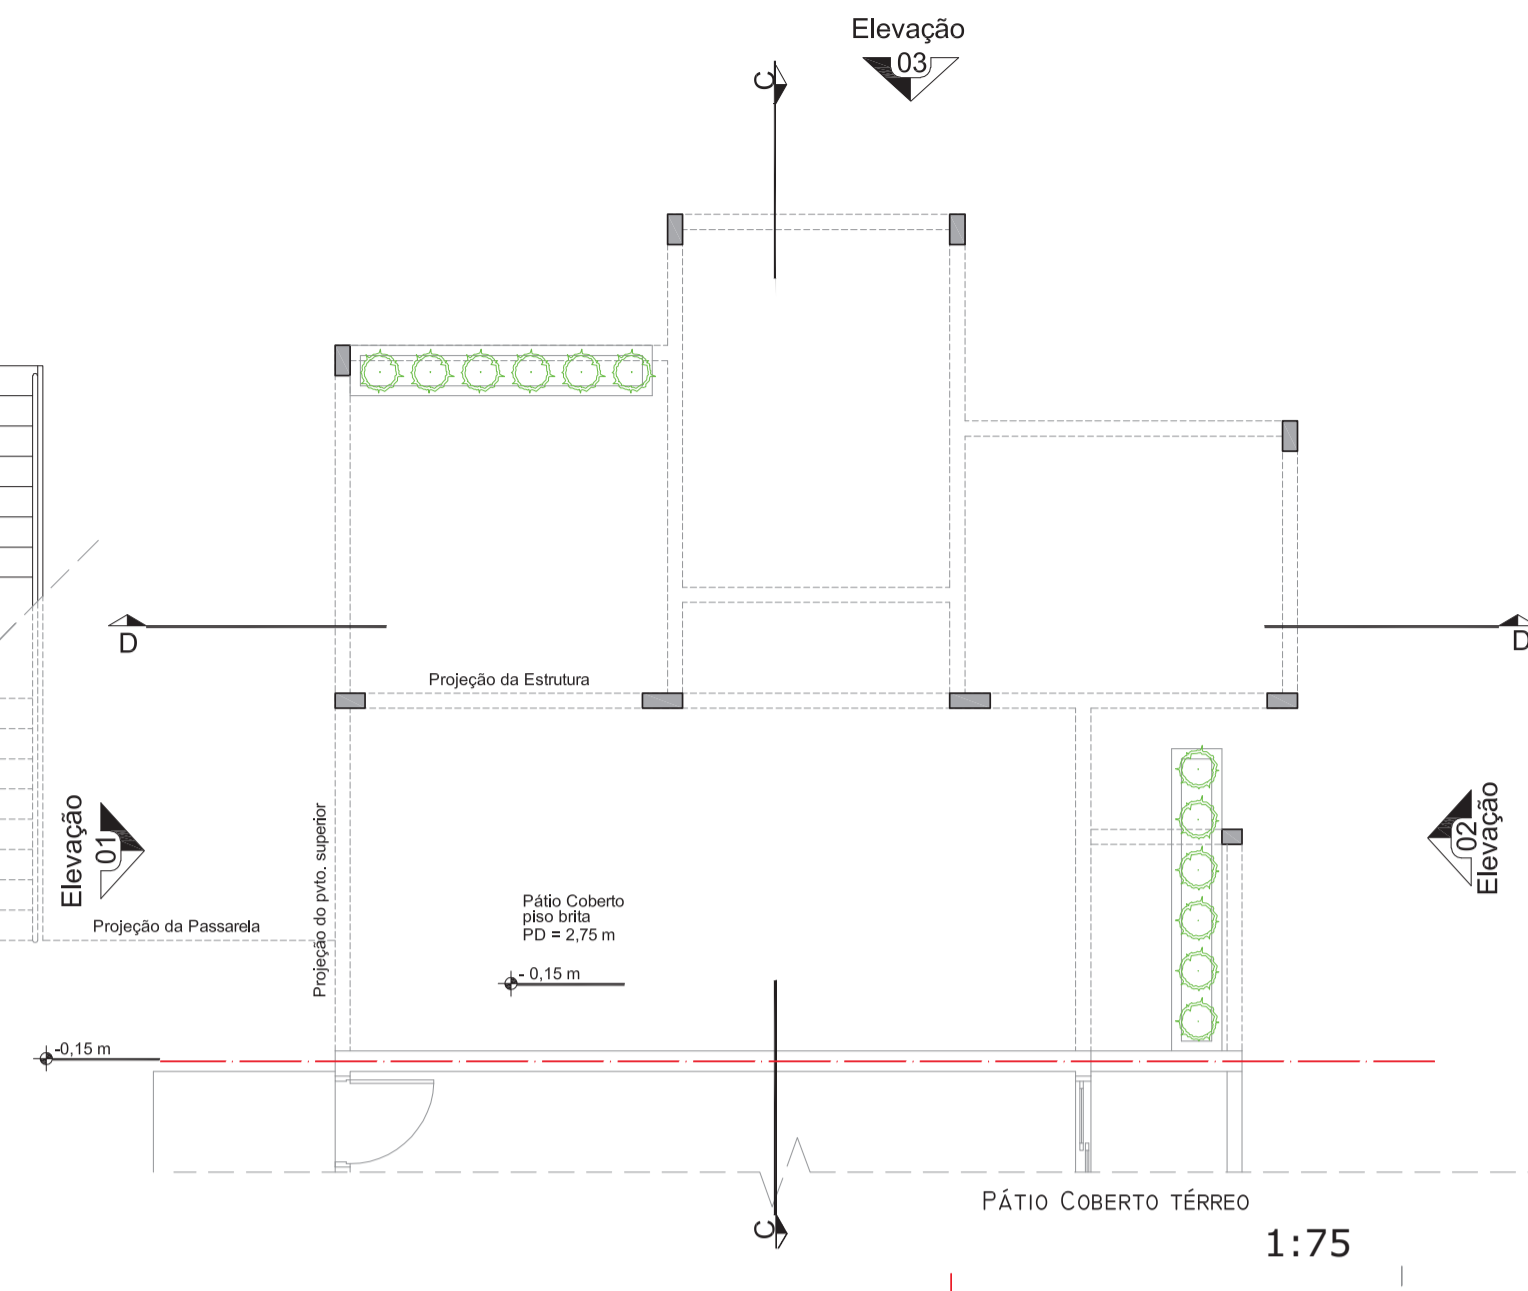

1:75

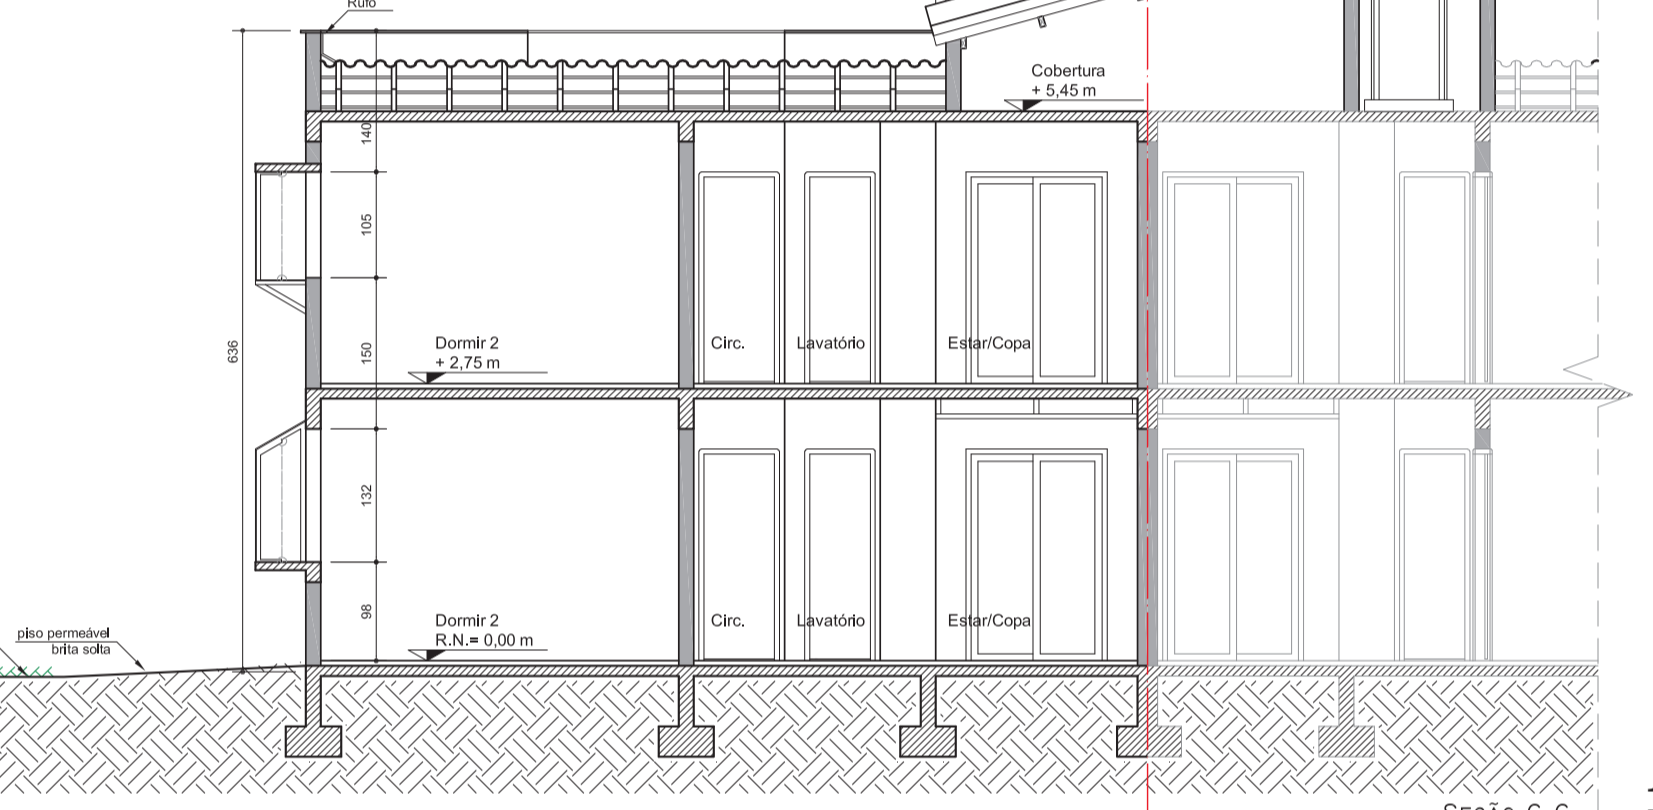


1:75

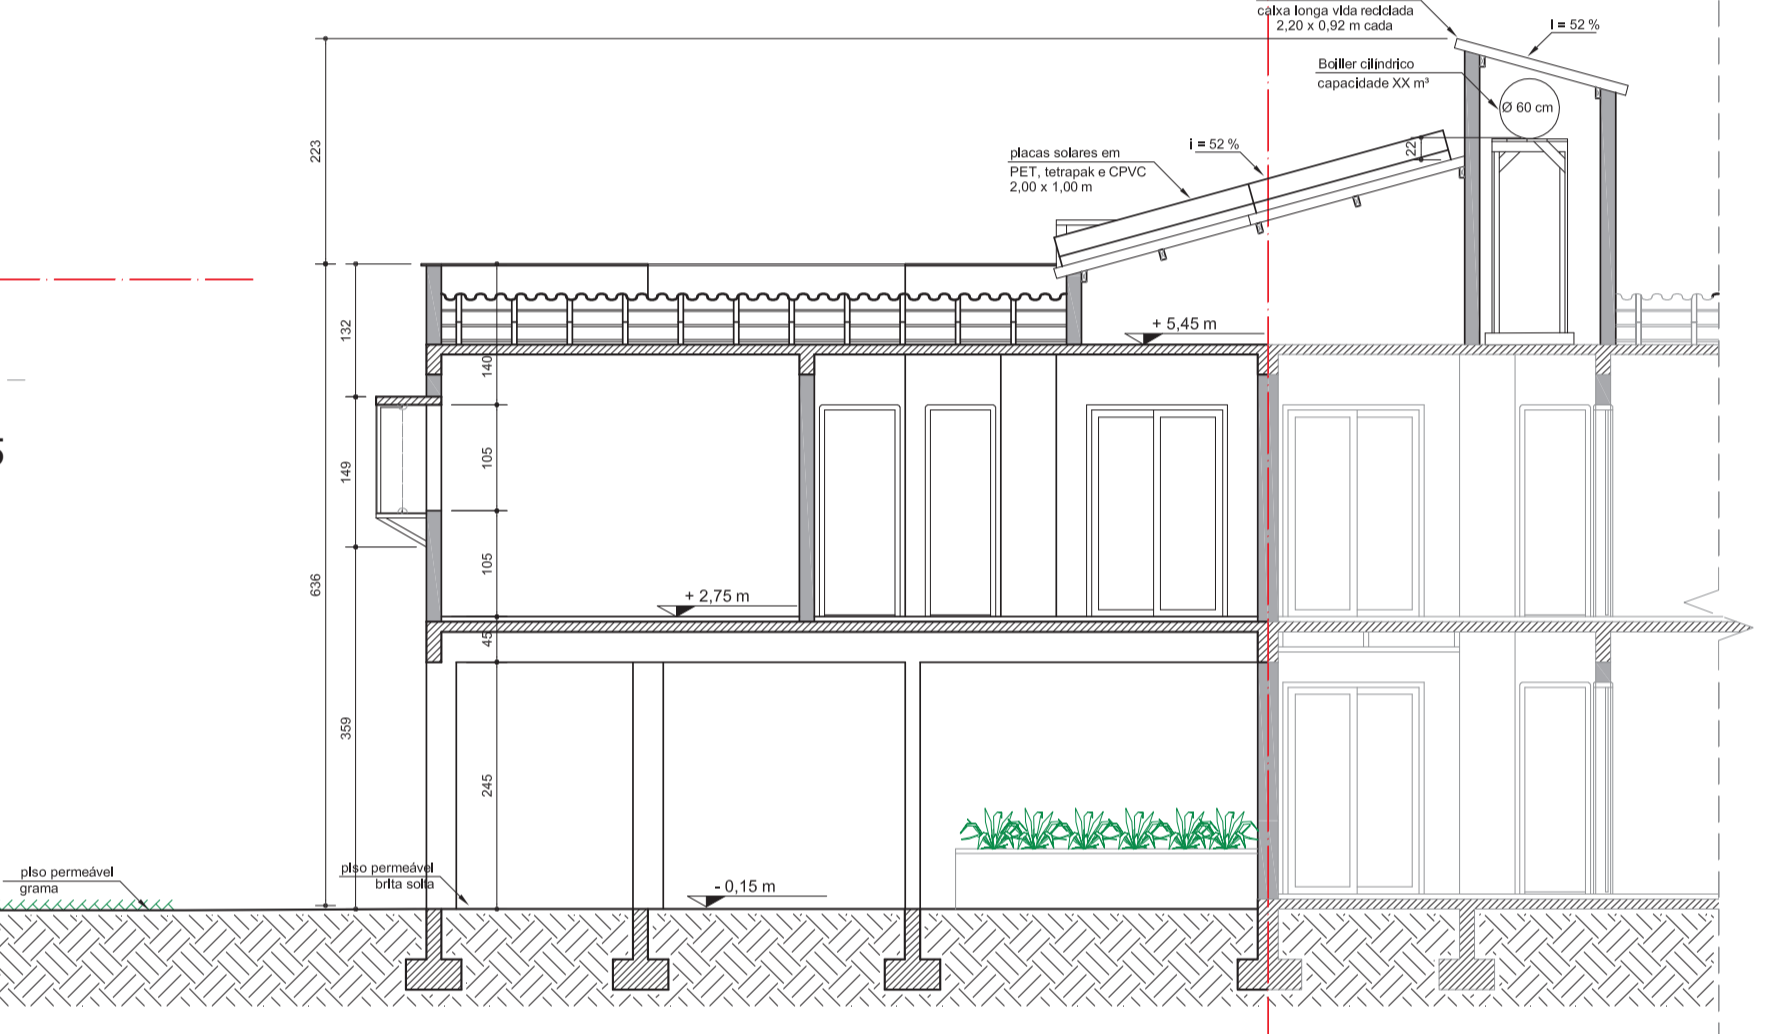


1:75


Apartamentos com 3 dormitórios

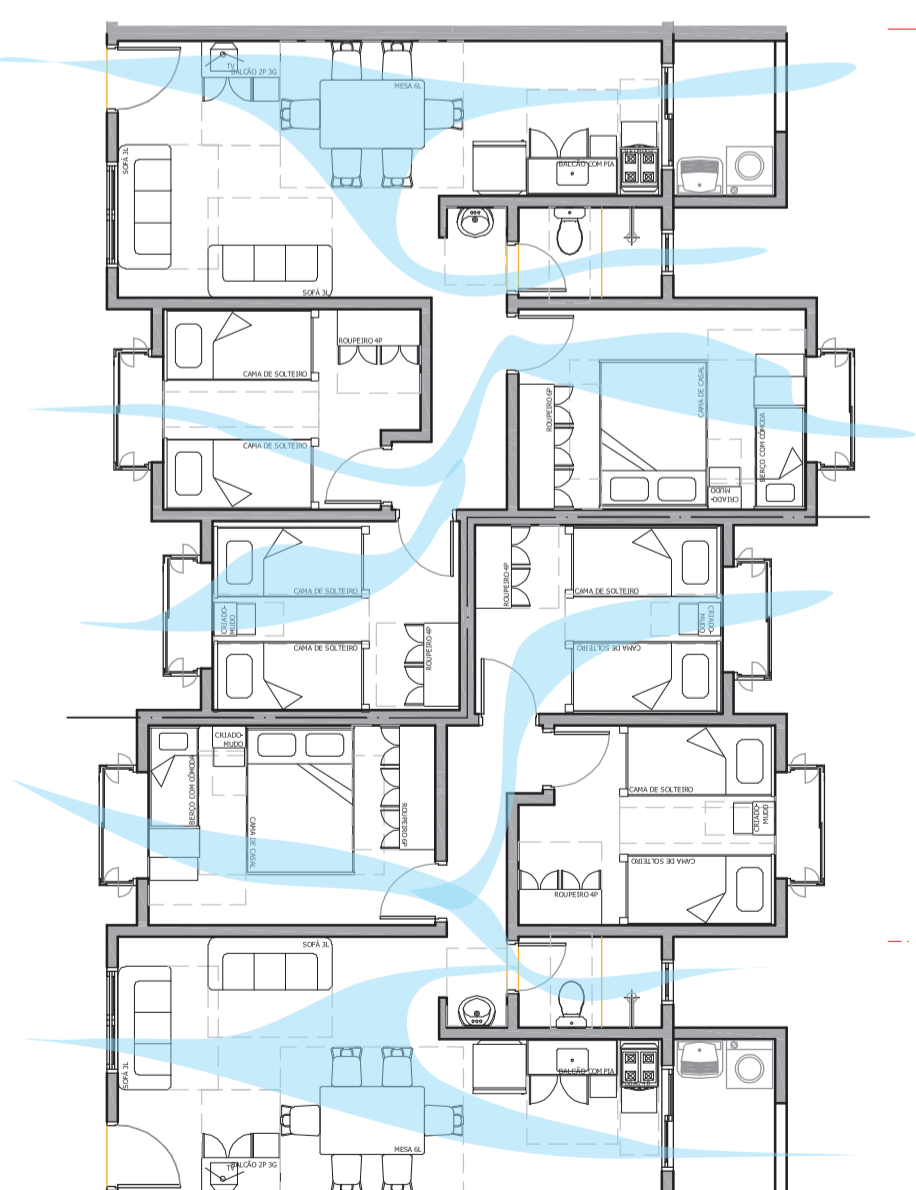


Layout proposto (fluxo de ventos) 1:100

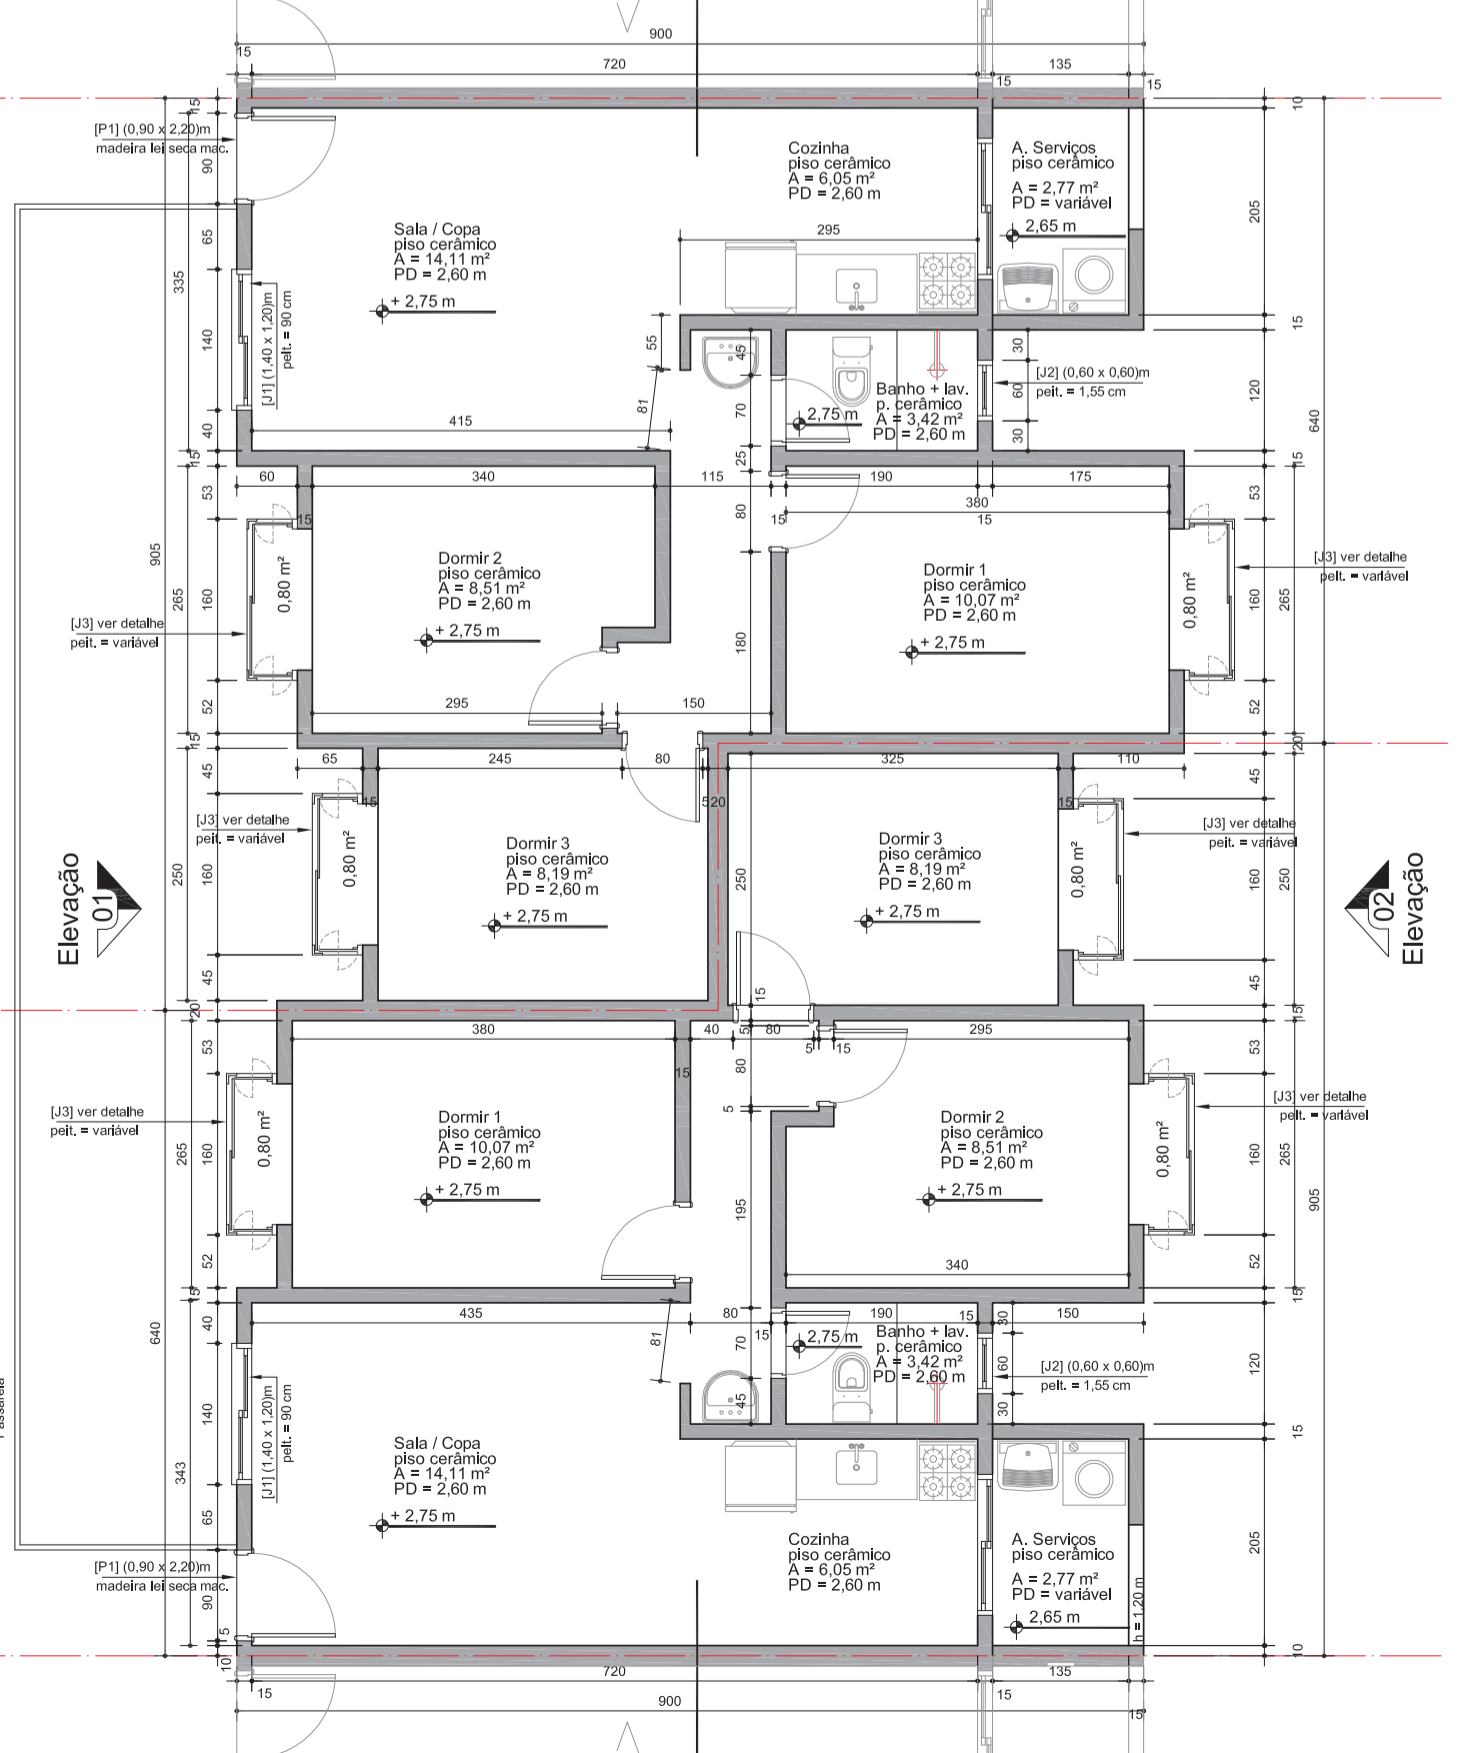

1:75

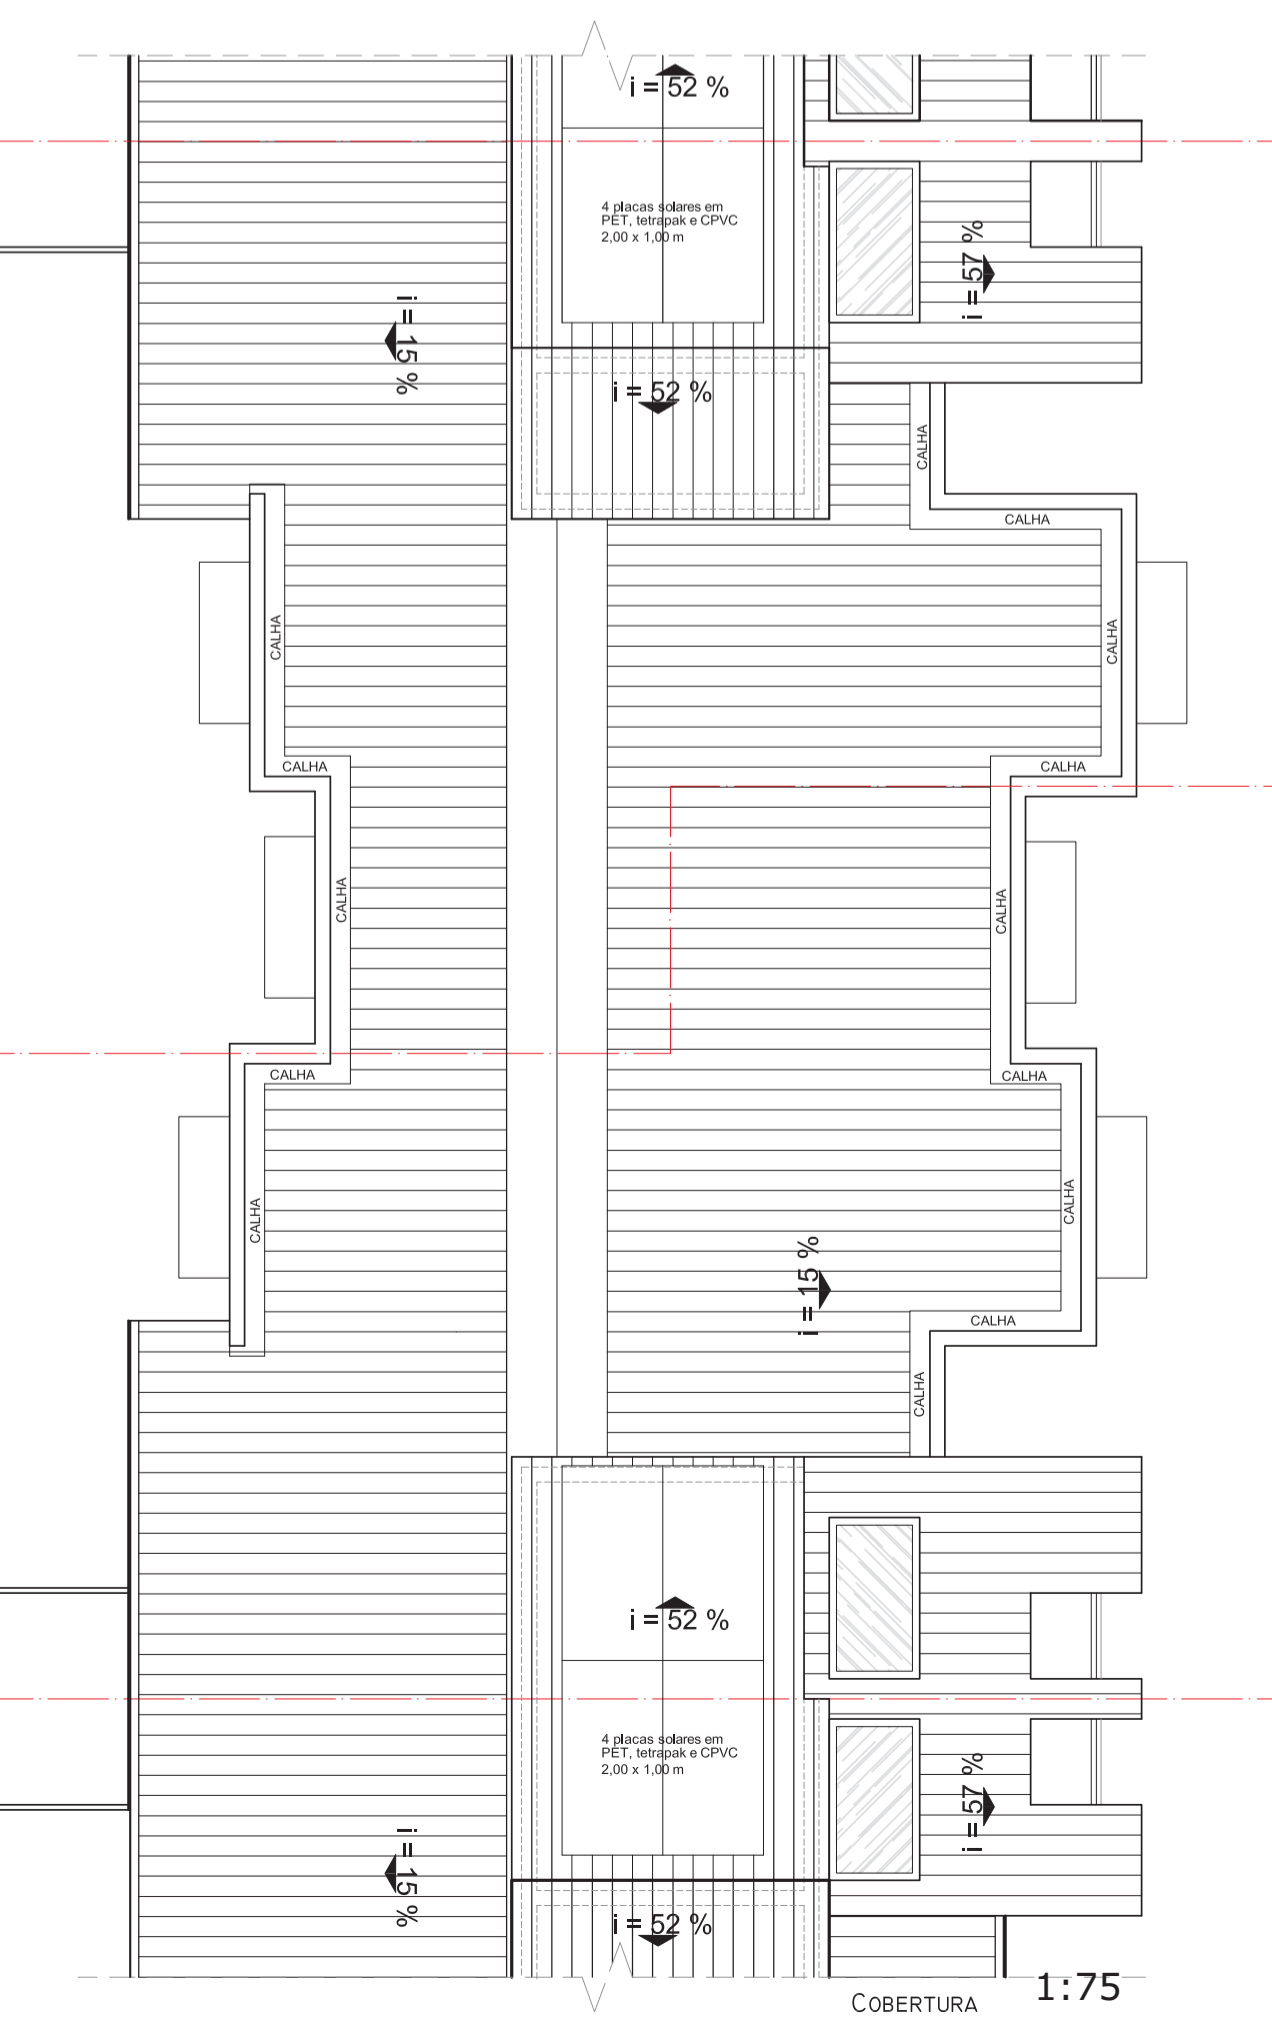

1:75

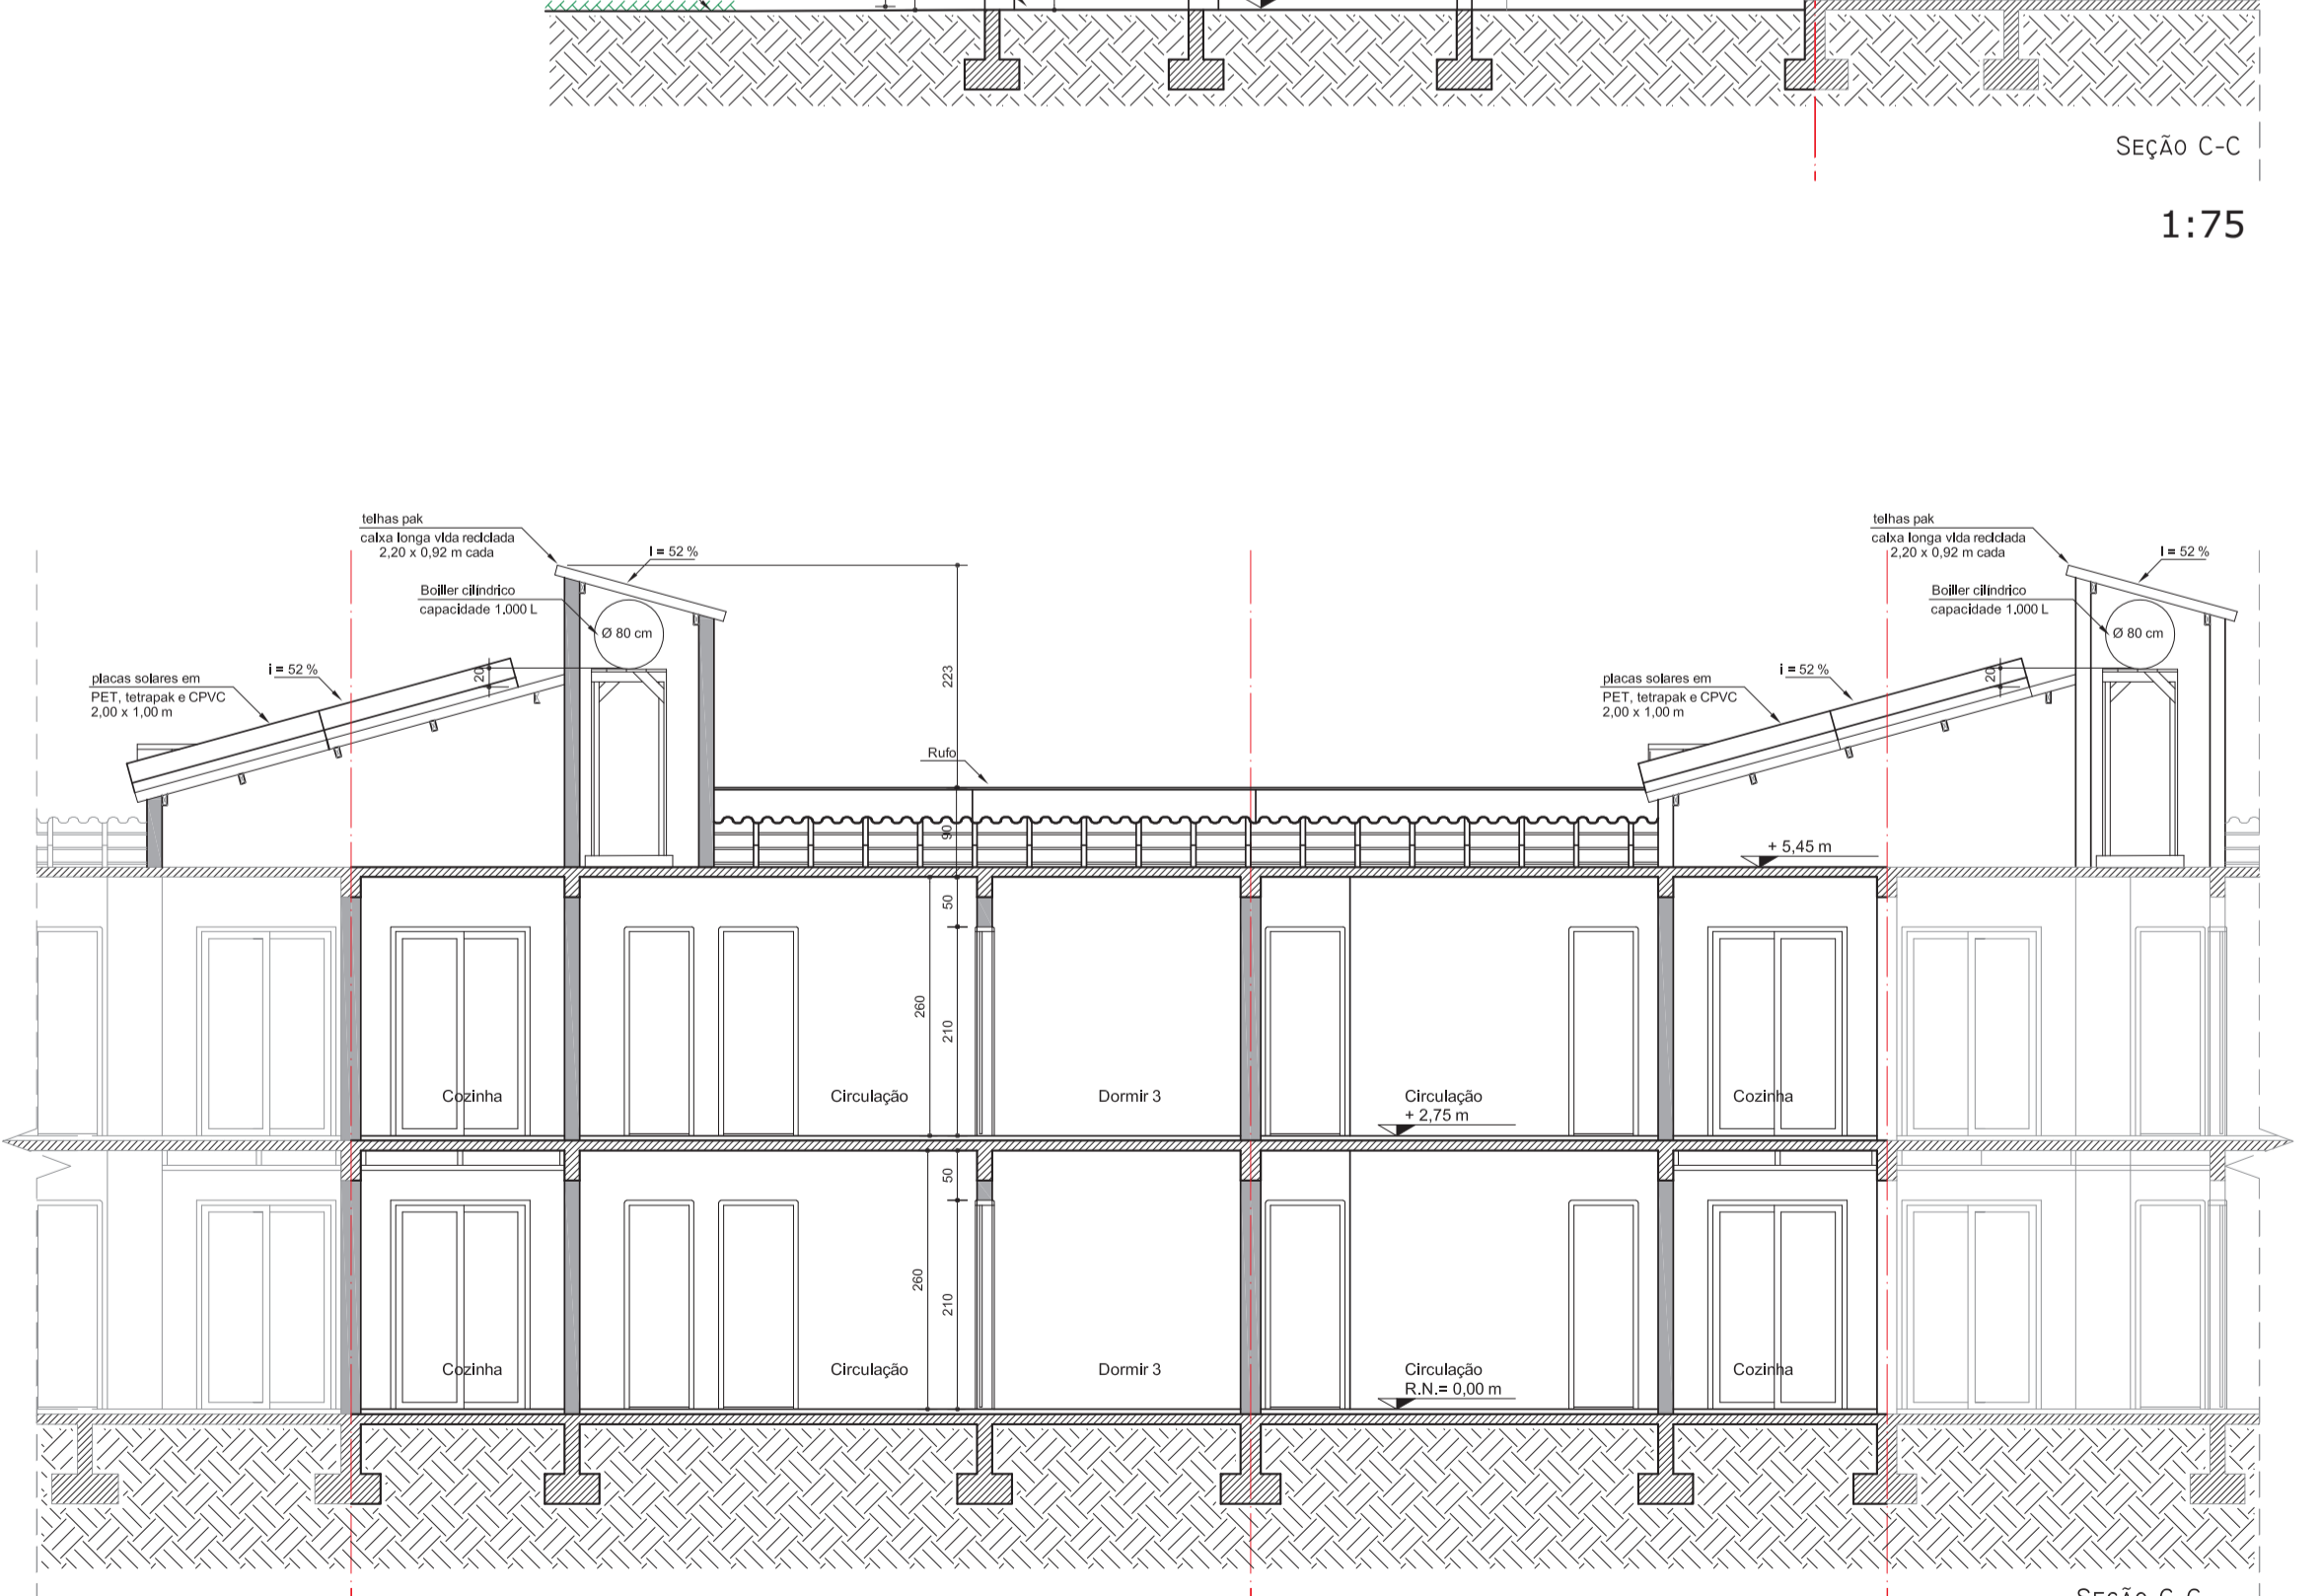

1:75