


Galeria Hall principal (térreo)

Biblioteca Central

- 1** Mesas expositoras (0,80m x 1,50m cada)
- 2** Painel expositor (0,78m x 1,78m)
- 3** Púlpito
- 4** Parede de giz (4,00m)
- 5** Poltronas e sofá

- 6** Colunas
- 7** Arco de segurança
- 8** Estante de livros para doação

Espaço entre as mesas acessível para cadeirantes

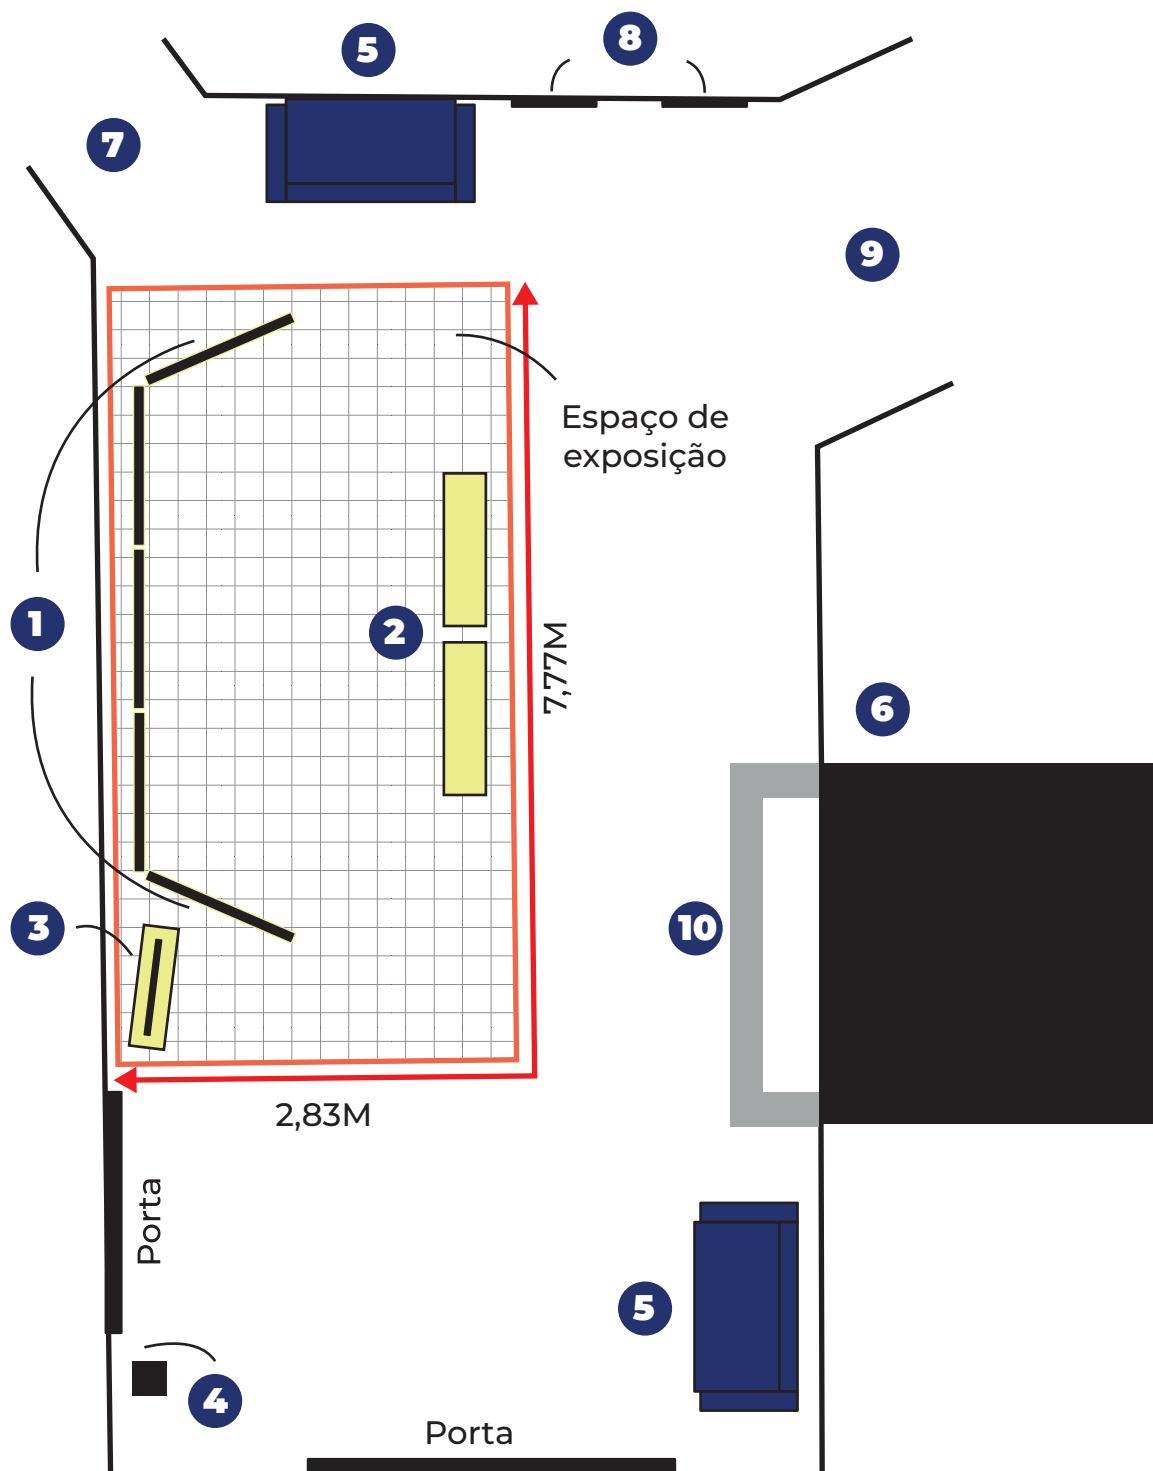


Hall do Auditório (em frente à rampa)

Biblioteca Central

- | | |
|---|---------------------------|
| 1 Painéis expositivos (1,10m x 1,50m cada) | 6 Rampa |
| 2 Bancos de madeira (1,10m x 0,35m cada) | 7 Sanitários |
| 3 Mesa com televisão | 8 Salas de reunião |
| 4 Púlpito | 9 Auditório |
| 5 Sofá | 10 Piso tátil |

Altura dos painéis
acessível para cadeirantes

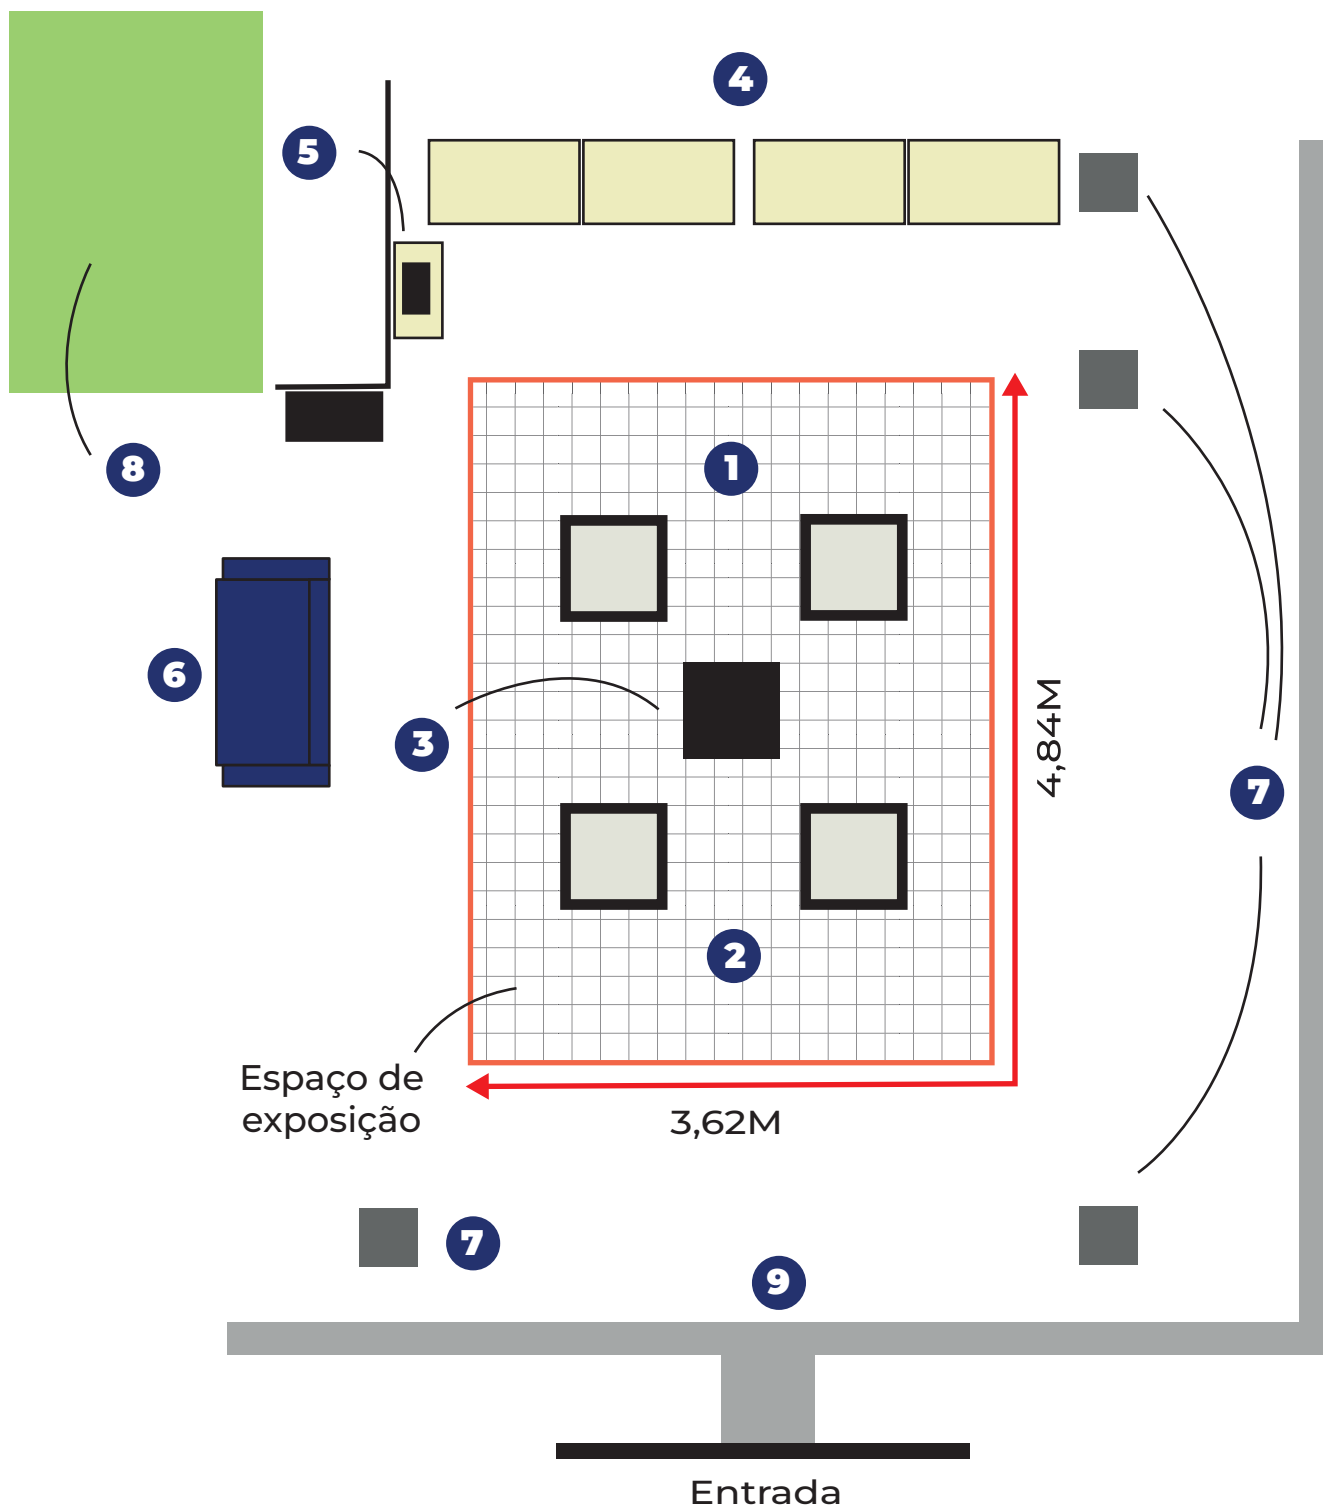


Espaço expositivo periódicos

Biblioteca Central

- 1** Cubos de vidro (0,40m x 0,40m x 0,20 cada)
- 2** Cubos de vidro (0,40m x 0,40m x 0,10 cada)
- 3** Púlpito
- 4** Mesa de estudos
- 5** Computador para consultas

- 6** Sofá
- 7** Colunas
- 8** Jardim
- 9** Piso tátil

Distância e altura entre/dos cubos acessível para cadeirantes

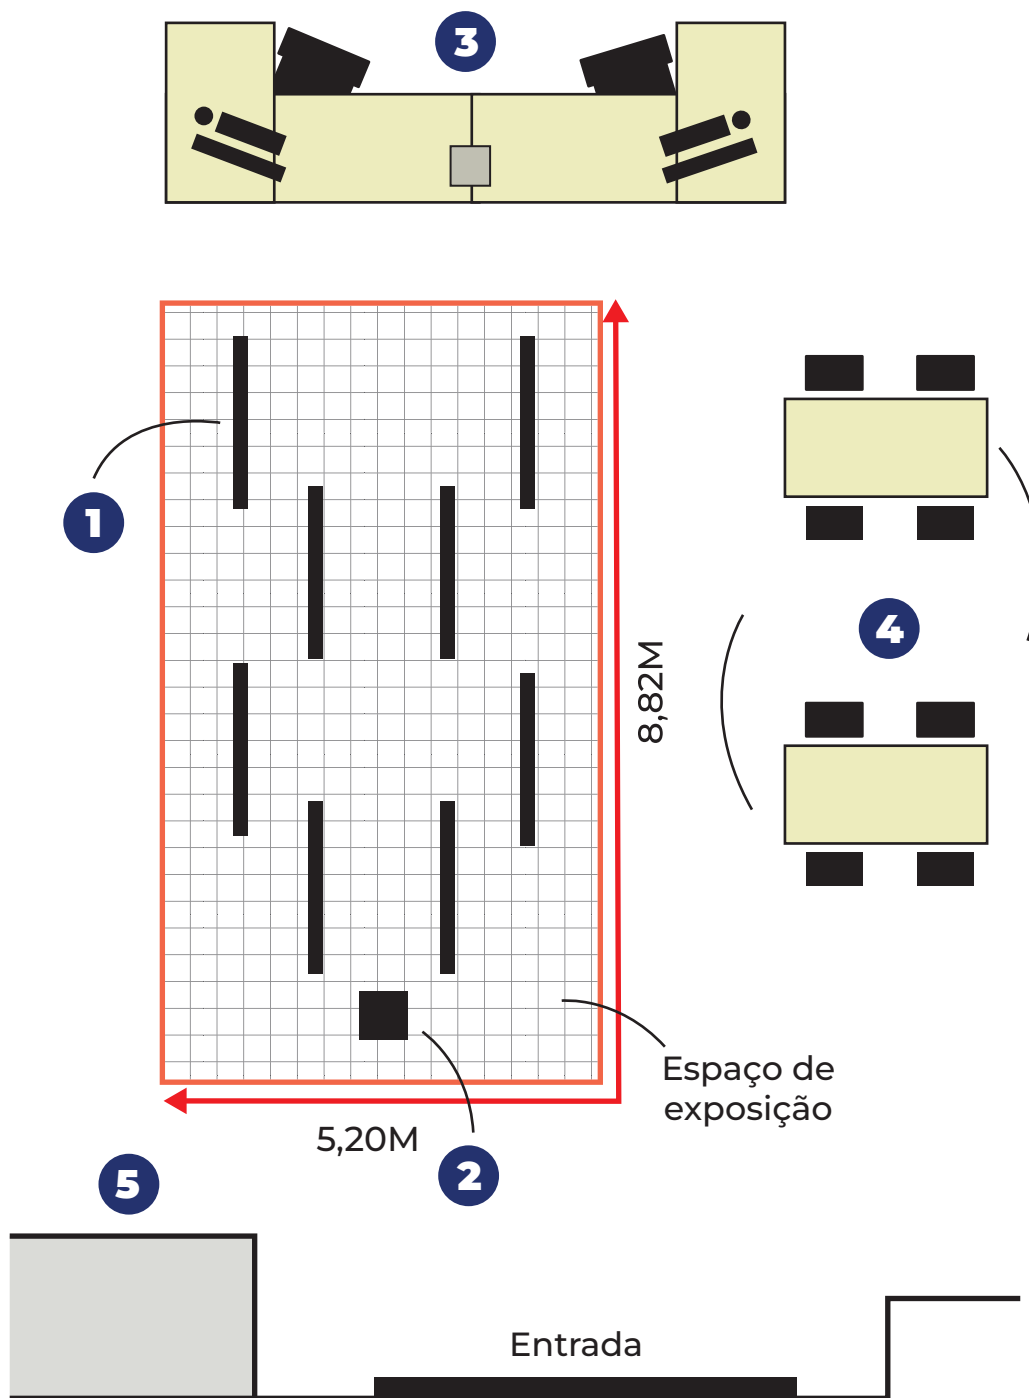

Espaço Expositivo Salão Circulação Biblioteca Central

- 1** Painéis expositivos (0,78m x 1,78m)
- 2** Púlpito
- 3** Atendimento
- 4** Mesas de quebra-cabeças
- 5** Museu do brinquedo

Distância entre os painéis
acessível para cadeirantes