


Rua Paulo Marquês



Avenida Fernando Machado

Avenida Getúlio Vargas

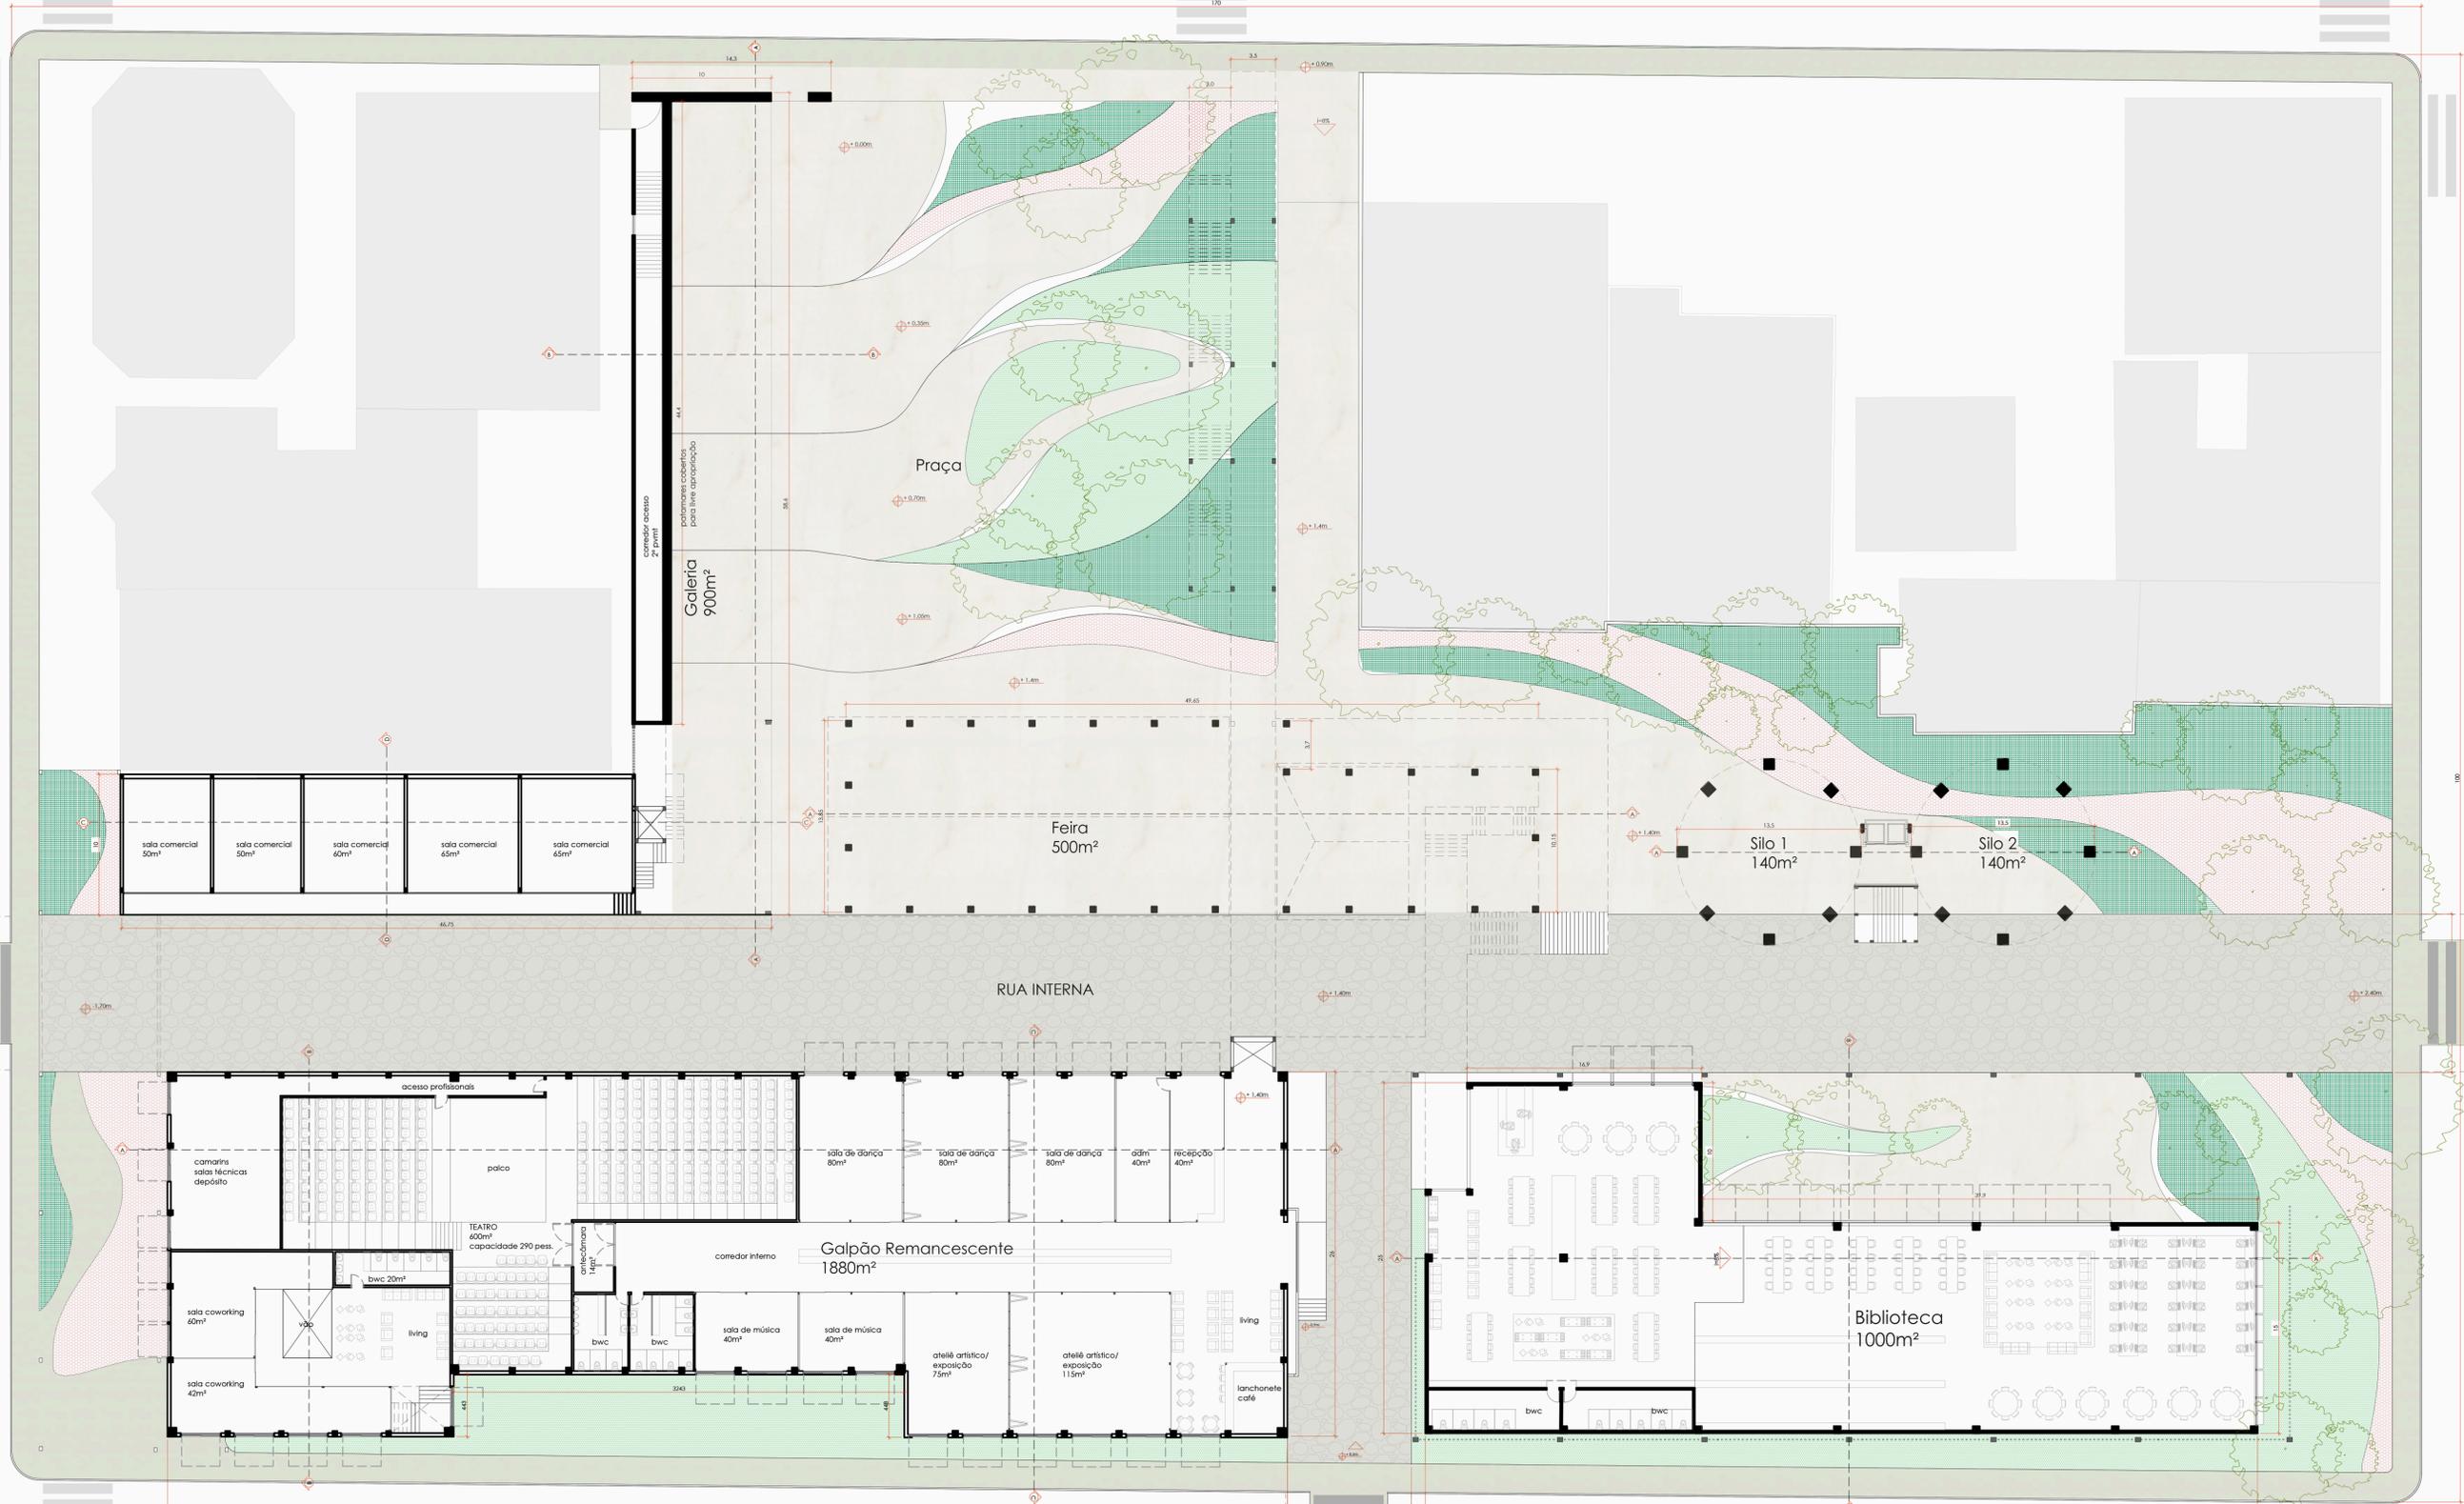

Avenida São Pedro

Planta baixa Térrea Geral
esc: 1/250