




Rua Paulo Marquês

Avenida Fernando Machado

Avenida Getúlio Vargas

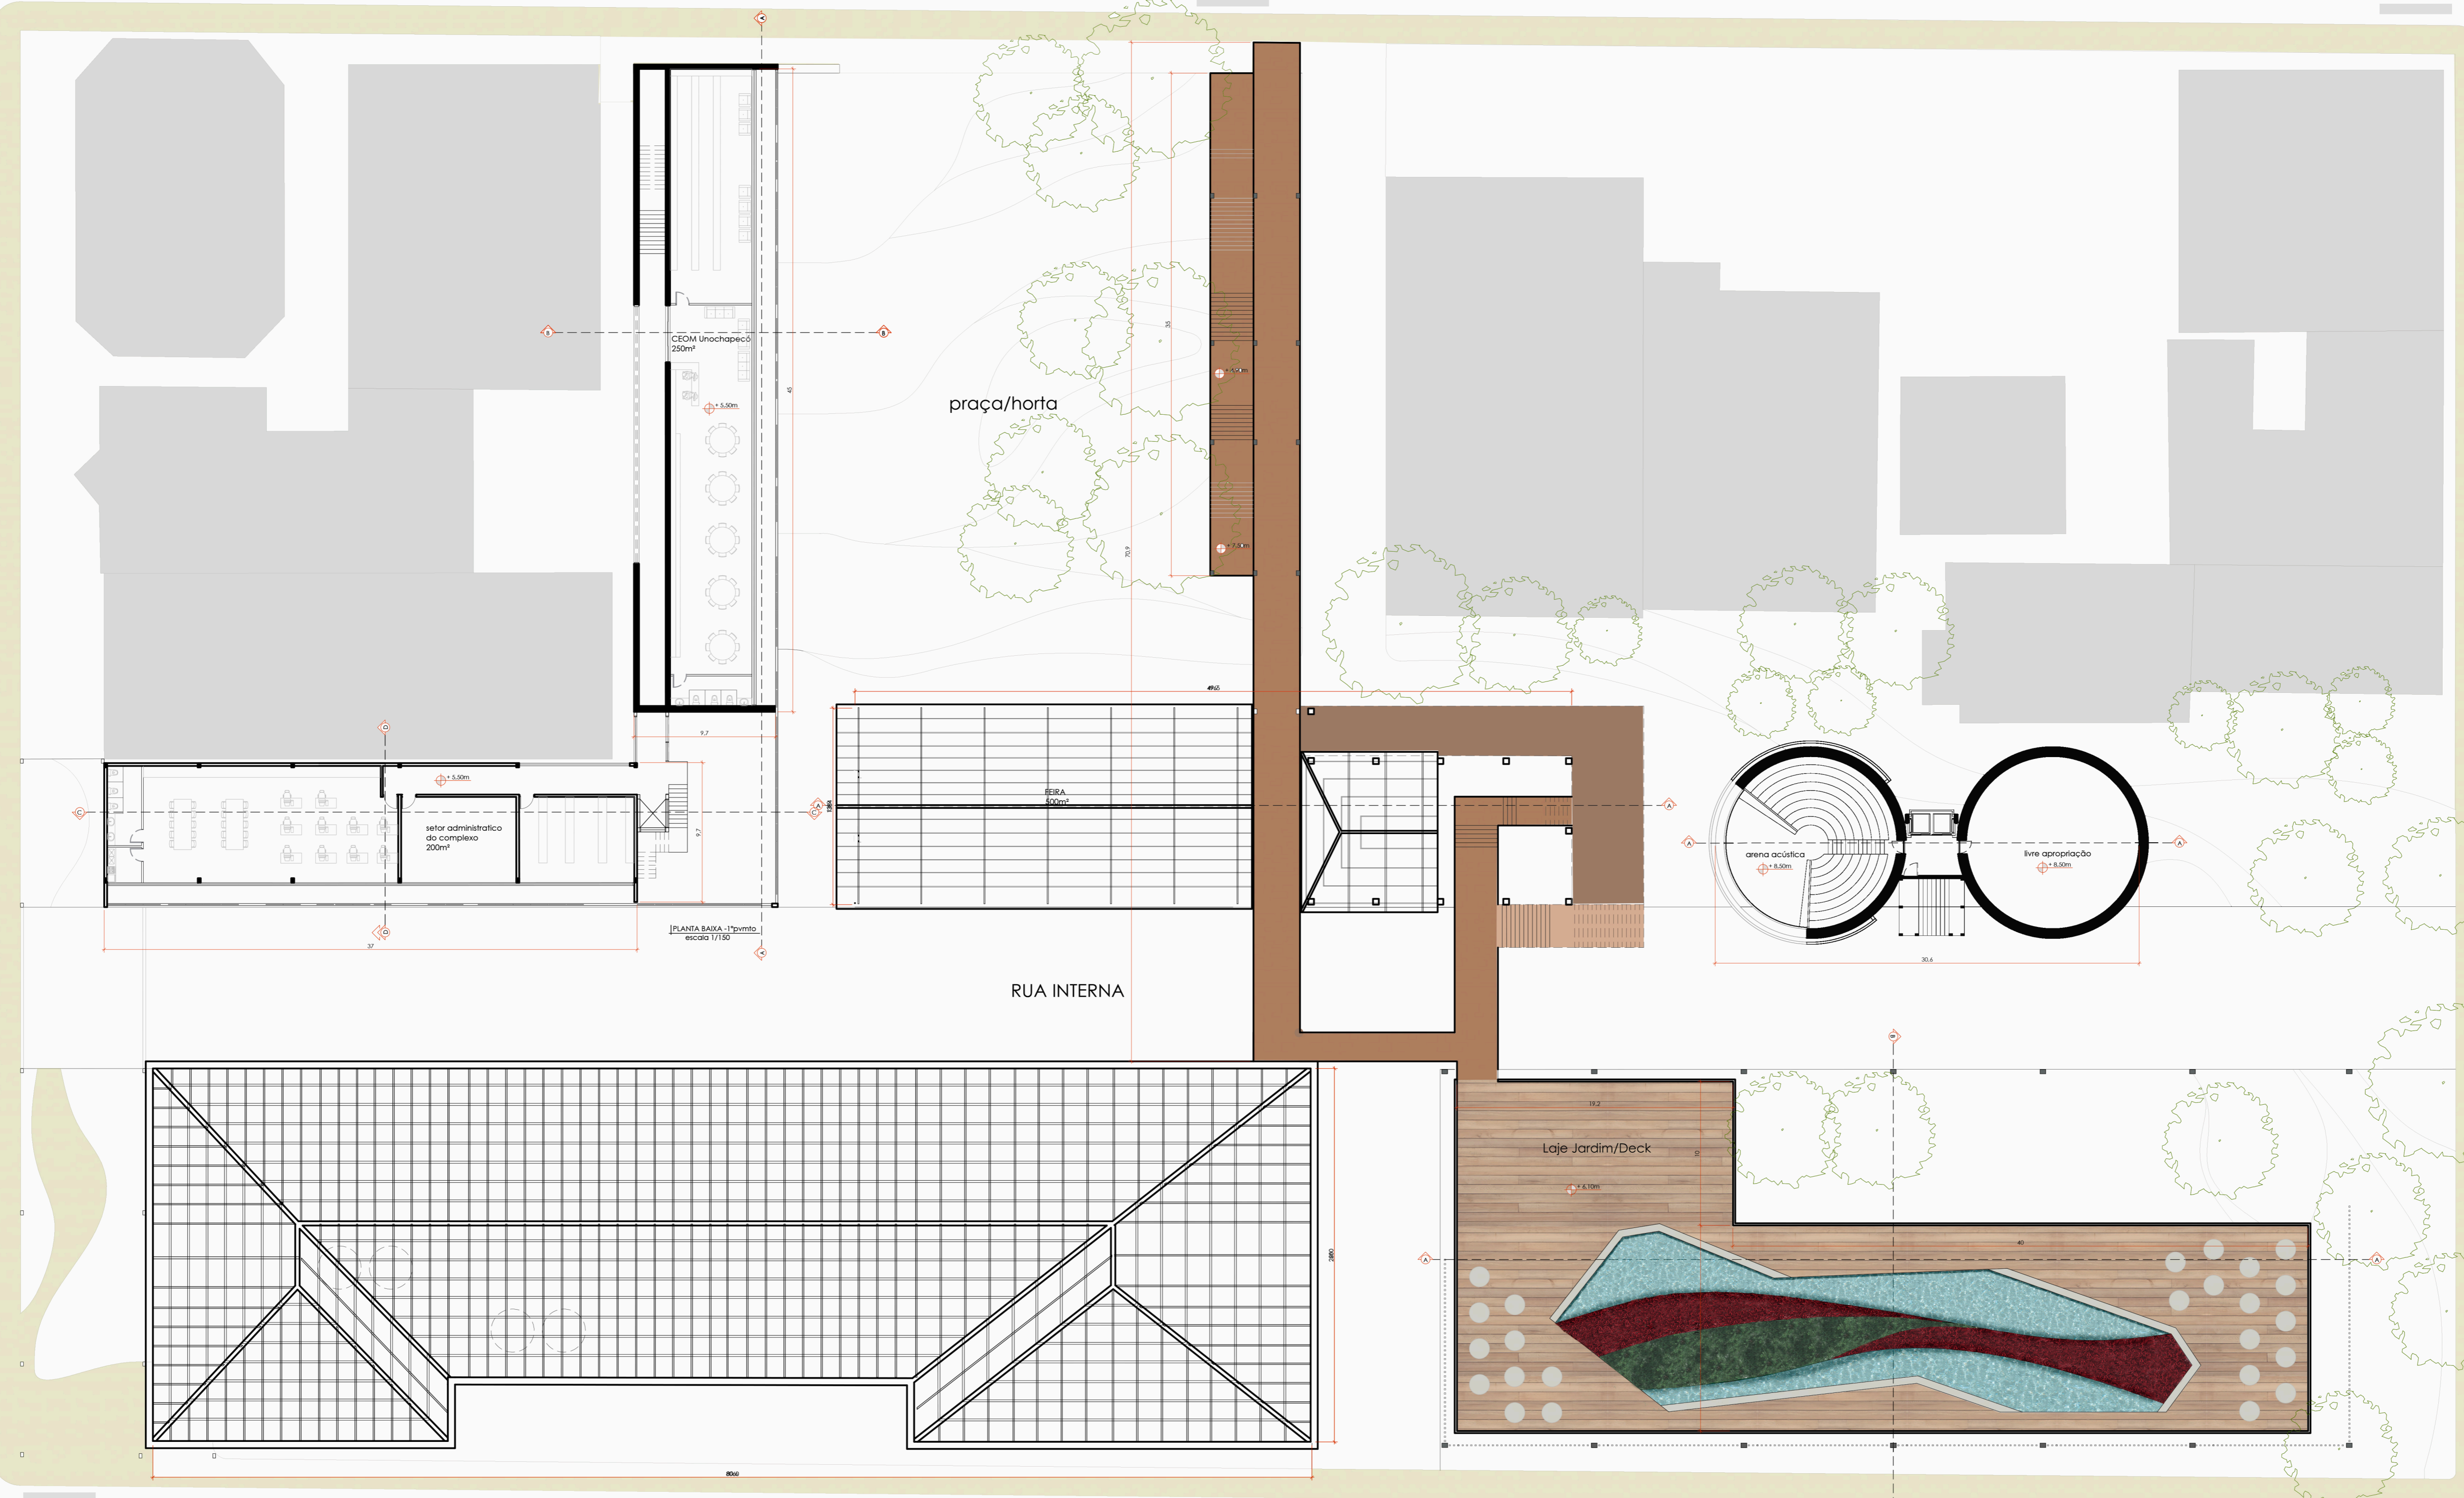

RUA INTERNA

Avenida São Pedro

Planta Baixa Superior Geral  
esc: 1/250