RECUPERAÇÃO DAS MARGENS URBANAS DO RIO ARAÚJO

LOCALIZAÇÃO

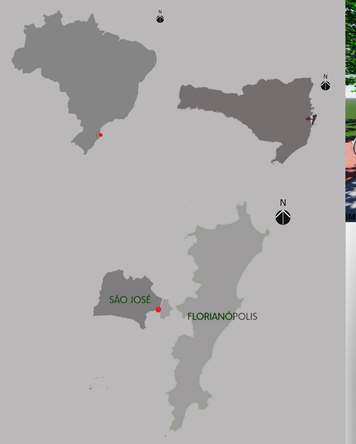

IMAGEM 01

IMAGEM 02

IMAGEM 03

IMAGEM 04

IMAGEM 05

DIRETRIZES DE PROJETO

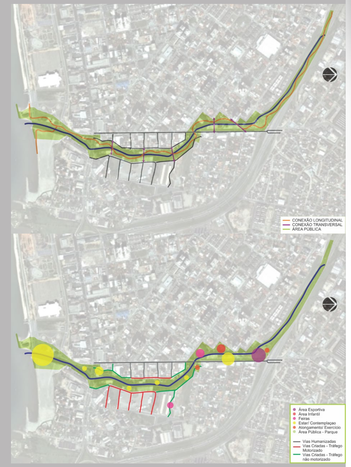

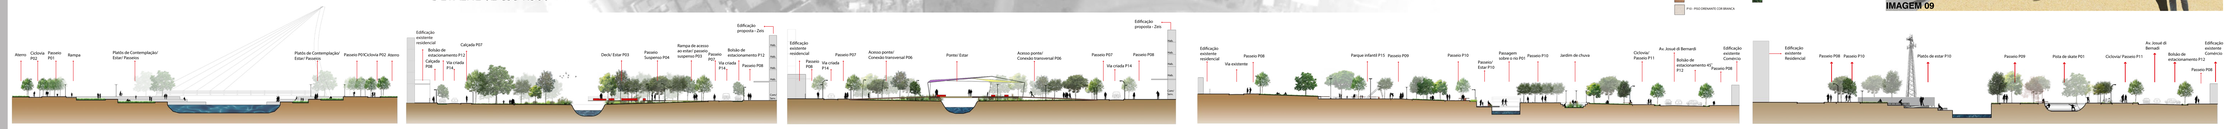

UNIVERSIDADE FEDERAL DE SANTA CATARINA
CENTRO TECNOLÓGICO . CTC
DEPARTAMENTO DE ARQUITETURA E URBANISMO
TRABALHO DE CONCLUSÃO DE CURSO
GRADUANDA MARIA EDUARDA SCARSANELLA MIRANDA
ORIENTADOR JUAN ANTONIO ZAPATEL . 2013|2