


espaço multifuncional de lazer

BOATE

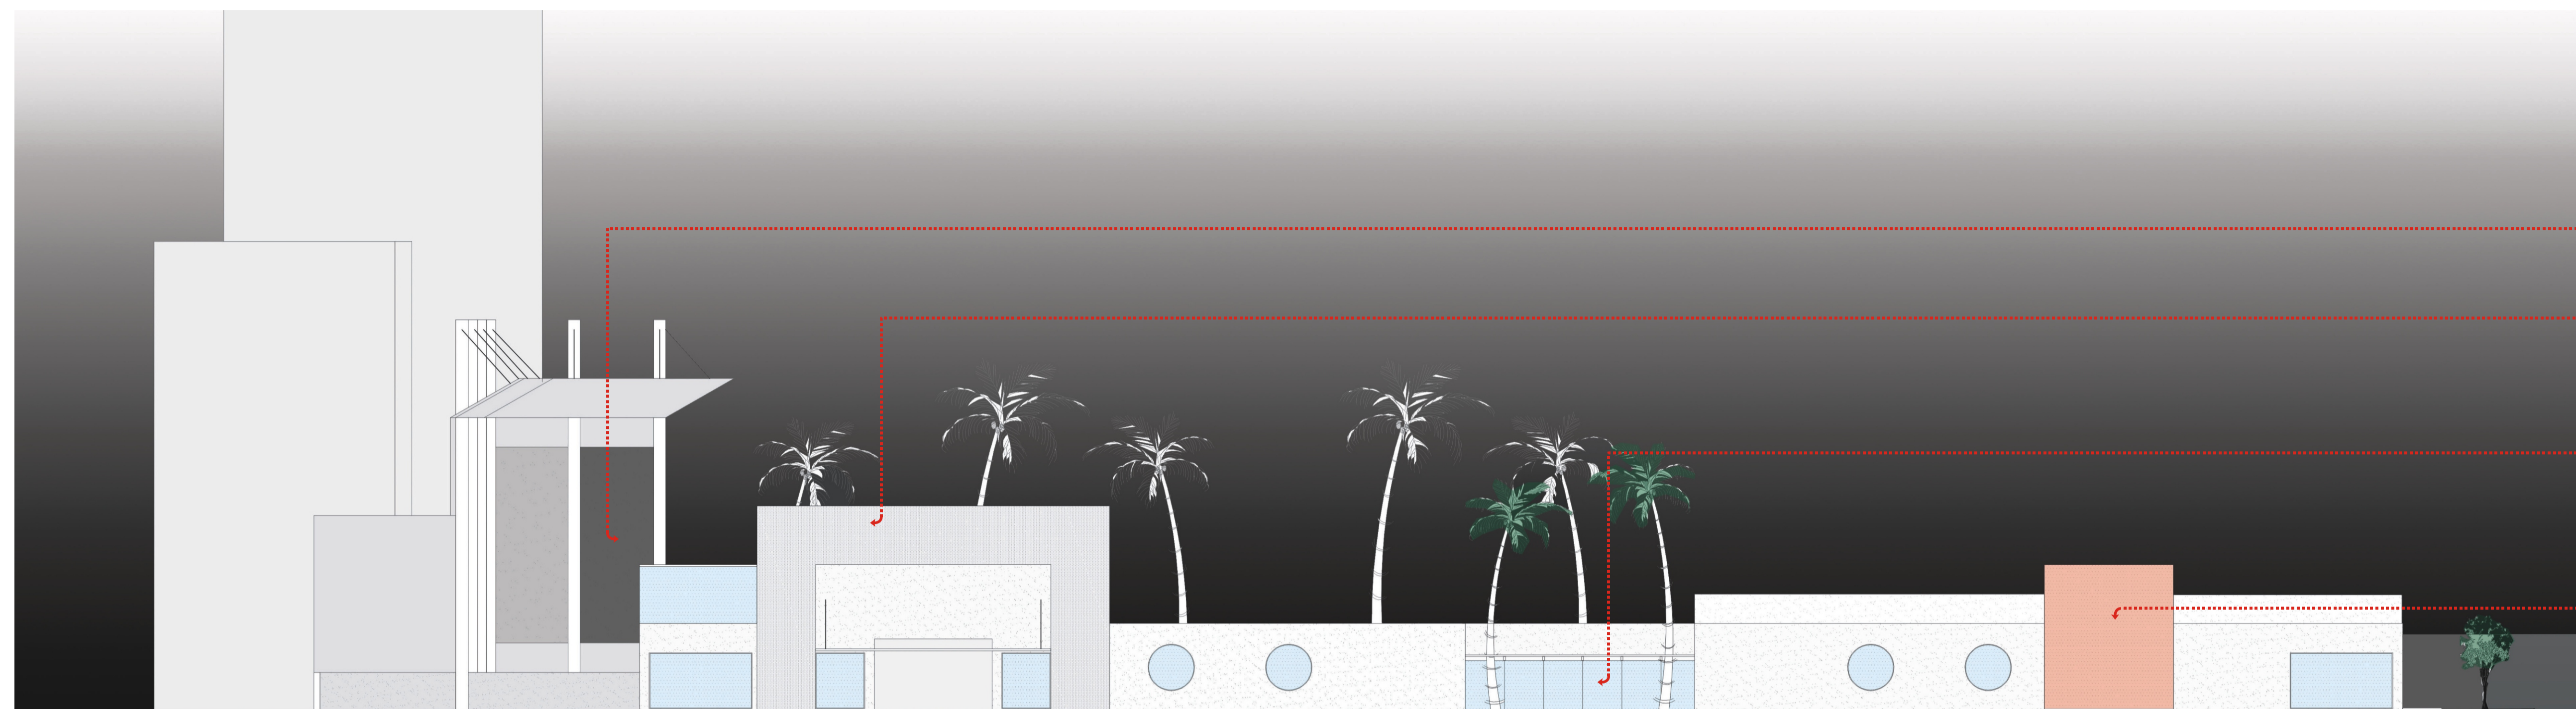


BARREIRA ACÚSTICA COM TELÃO E OUTDOOR

MARCAÇÃO DA ENTRADA DE VEÍCULOS (FACHADA DO PÓRTICO REVESTIDA COM SILK-SCREENED CRYSTAL COM ILUMINAÇÃO INTERNA)

TRECHO DA FACHADA RECUADO PARA MARCAÇÃO DA ENTRADA DE PEDESTRES

PASSARELA DE CONEXÃO ENTRE OS BLOCOS EM VIDRO VERMELHO

ELEVAÇÃO SUL
escala 1/200.

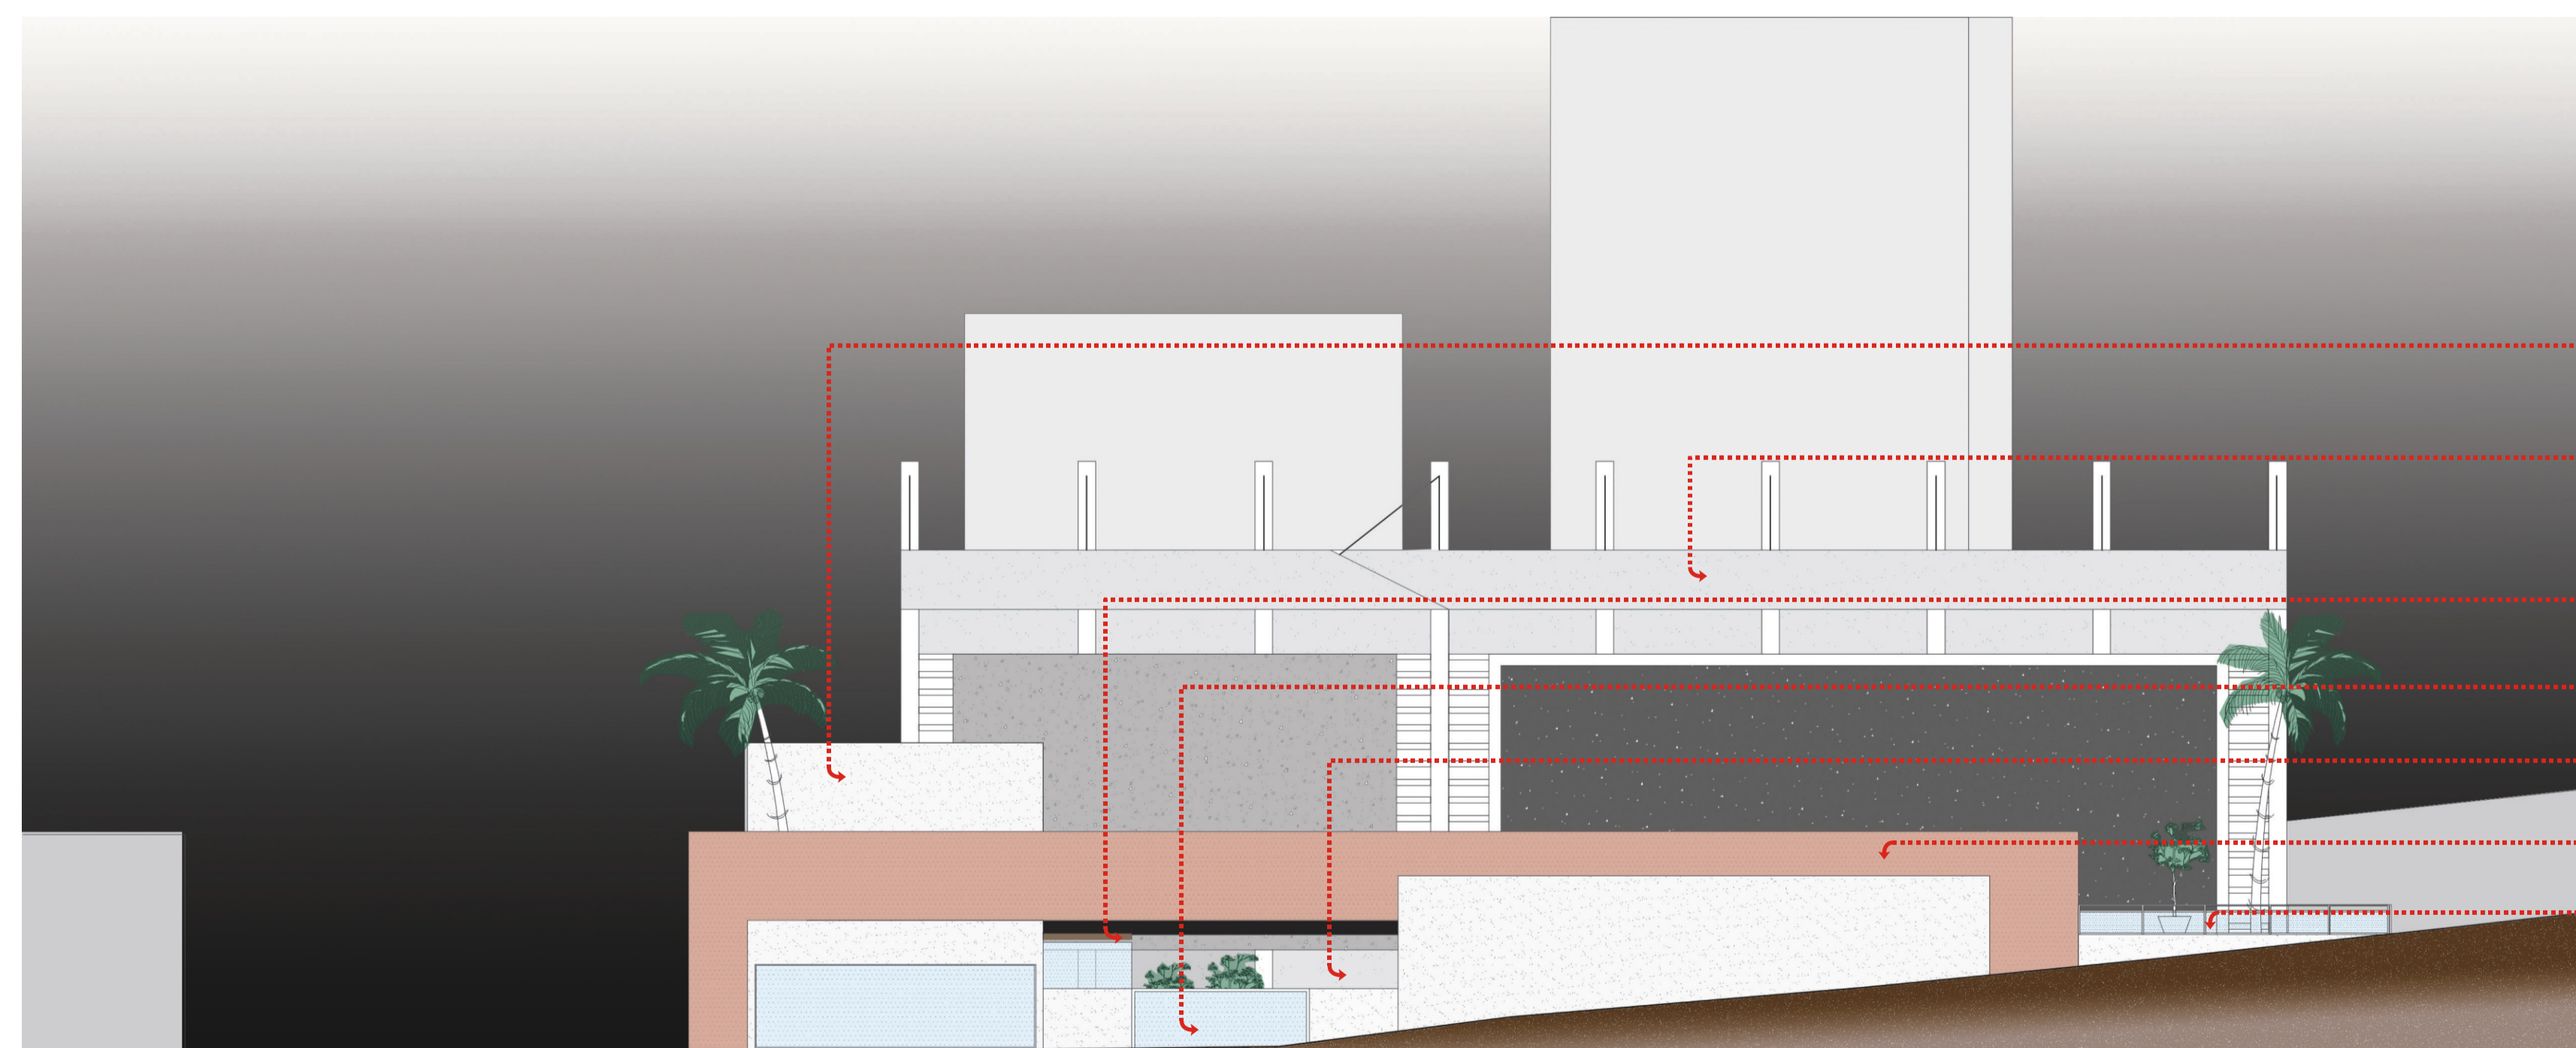

VOLUME RESERVATÓRIOS E MARCAÇÃO ENTRADA DE VEÍCULOS

BARREIRA ACÚSTICA COM TELÃO E OUTDOOR

COBERTURA CIRCULAÇÃO EXTERNA PERGOLADO COM COBERTURA EM POLICARBONATO


PORTÃO DE SAÍDA DA RUA INTERNA

PÁTIO COM PISTA DE DANÇA, ESTAR E ESTACIONAMENTO


PASSARELA EM VIDRO VERMELHO

ACESSO A PARTIR DO PARQUE DA LUZ


ELEVAÇÃO LESTE
escala 1/200.

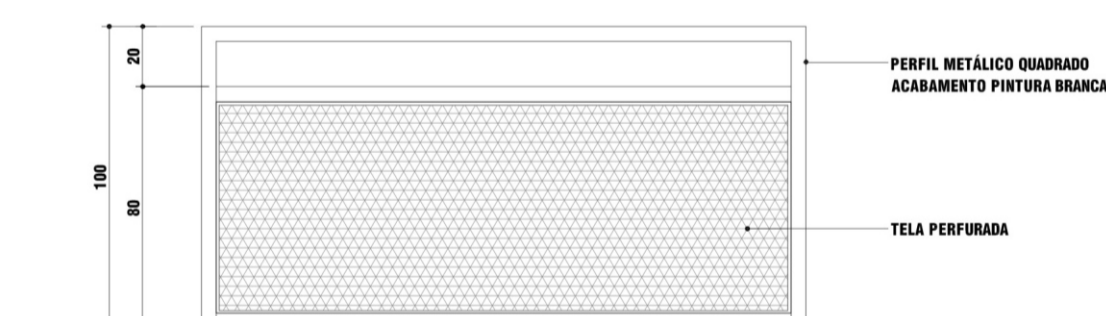

GUARDA-CORPO INTERNO
escala 1/25.

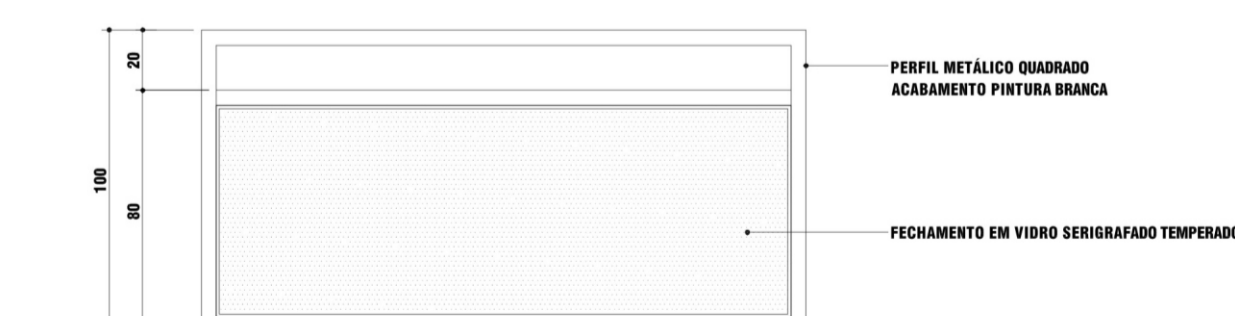

GUARDA-CORPO EXTERNO
escala 1/25.

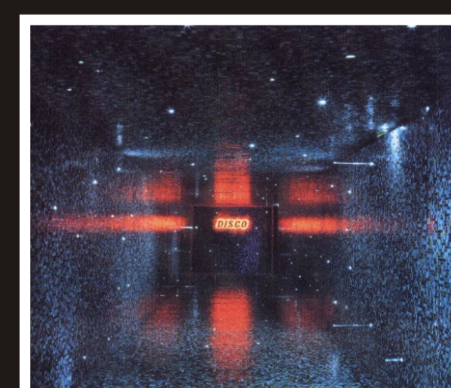

Universidade Federal de Santa Catarina
Departamento de Arquitetura e Urbanismo
ARQ 5692 - Trabalho de Conclusão de Curso

Acadêmico: Irineo Albiero Filho

Orientador: Elvira Barros Viveiros da Silva

Matrícula: 9913121-8

Fevereiro / 2004.

