


SEGUNDO PISO

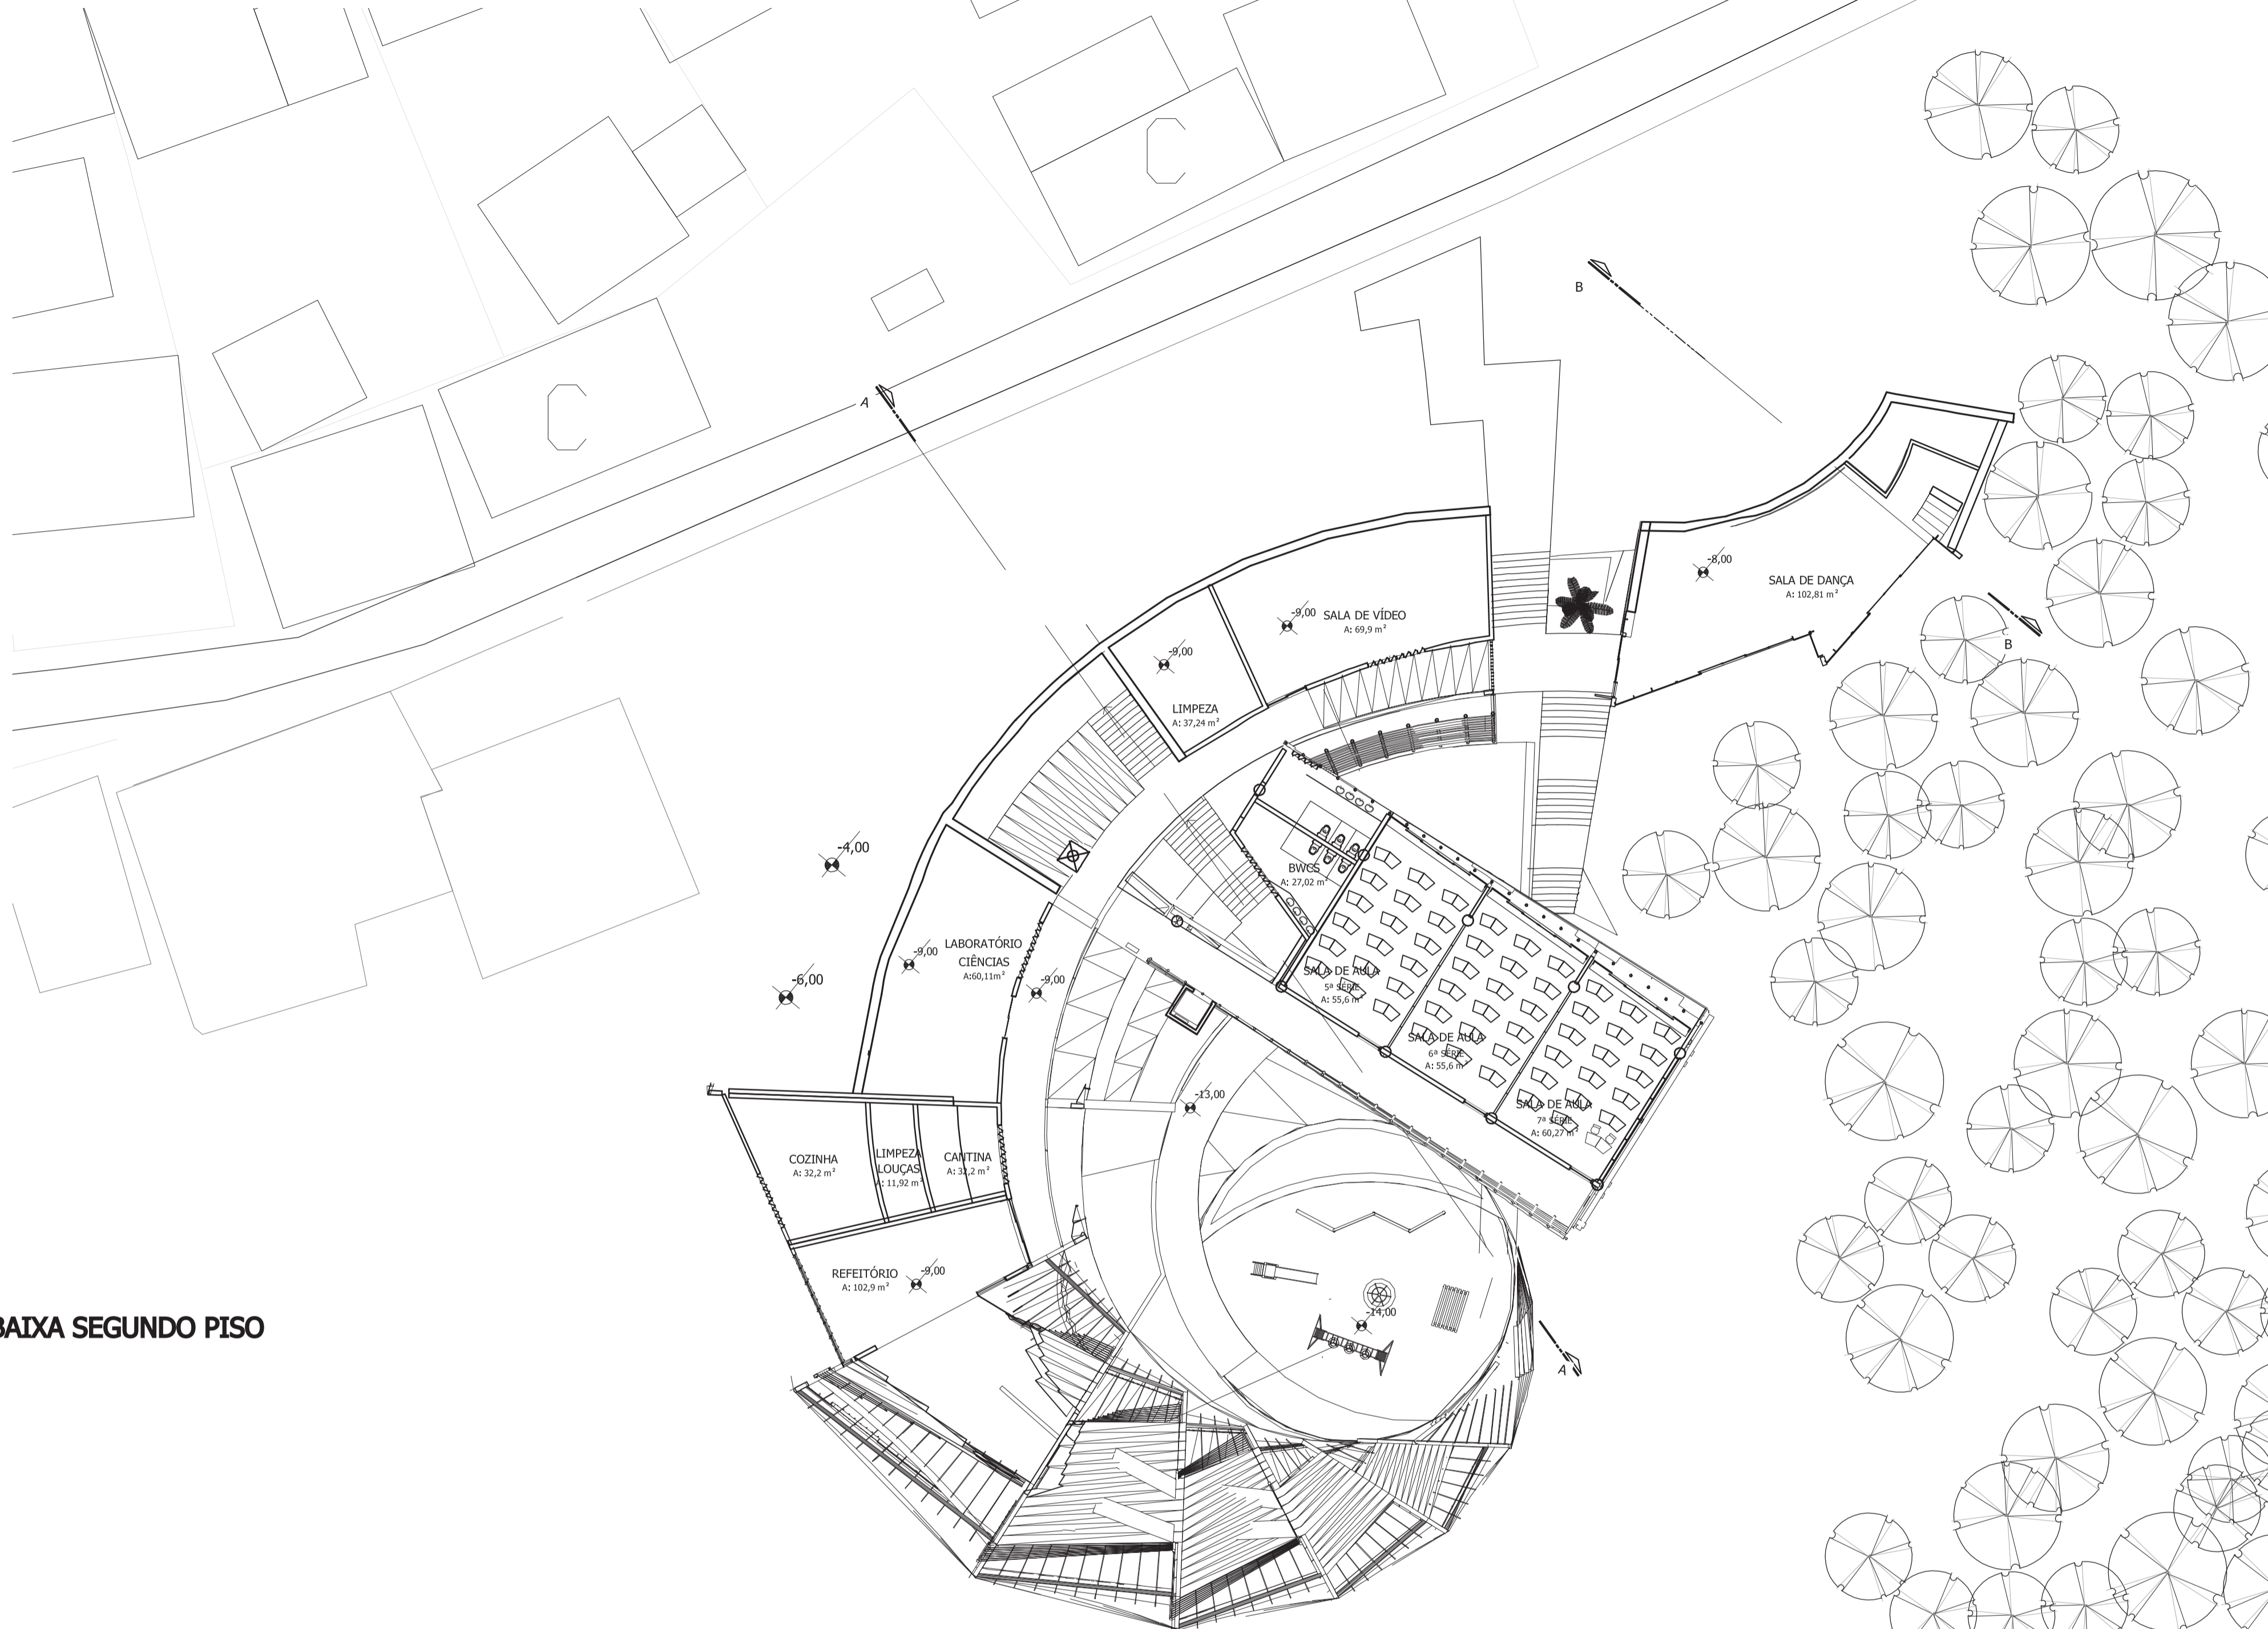

PLANTA DE BAIXA SEGUNDO PISO
esc: 1/200

