


PLANTA BAIXA NÍVEL 0.0m
 ESCALA _____ 1/250

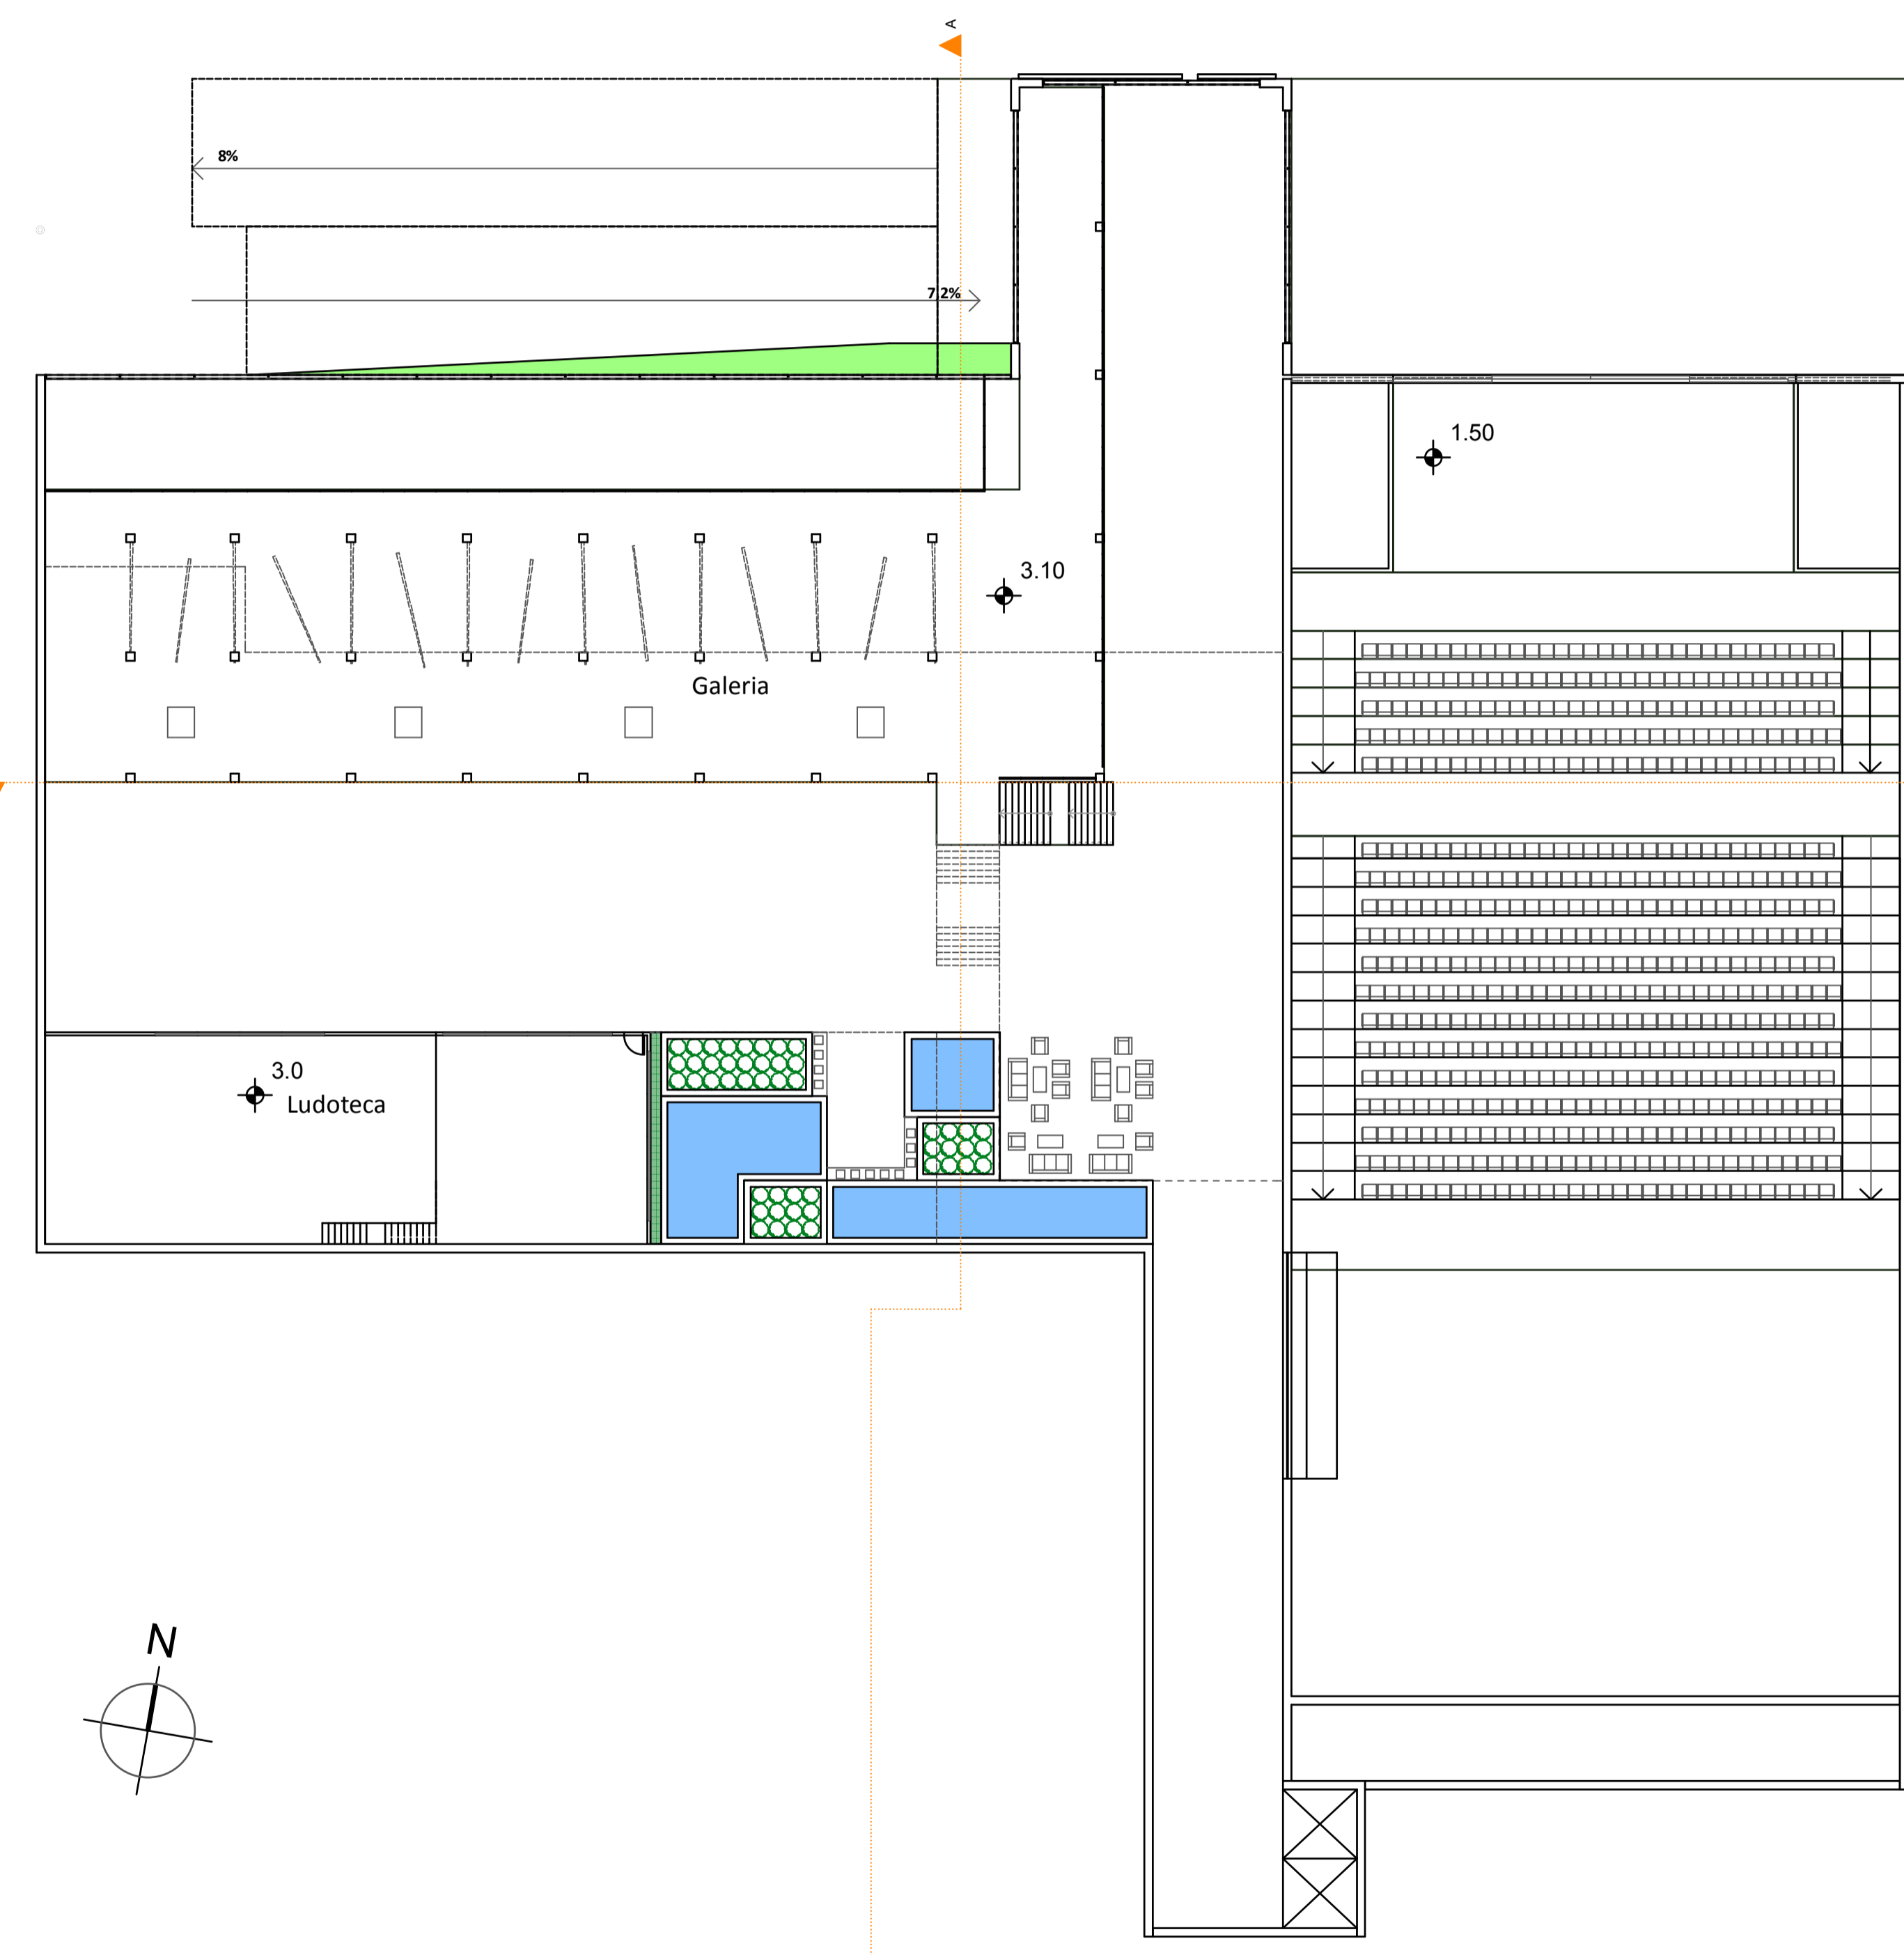

PLANTA BAIXA NÍVEL 3.0m
 ESCALA _____ 1/250