



“Todo o bairro residencial deve contar com a superfície




Anfiteatro visto do exterior

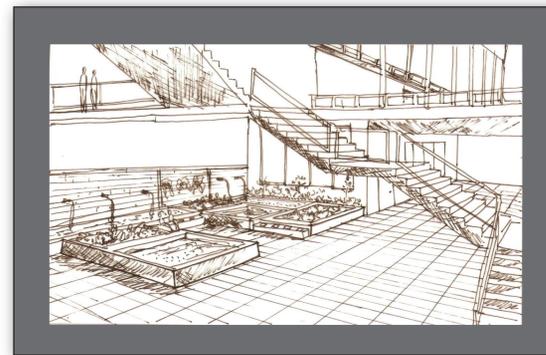

Croqui do foyer

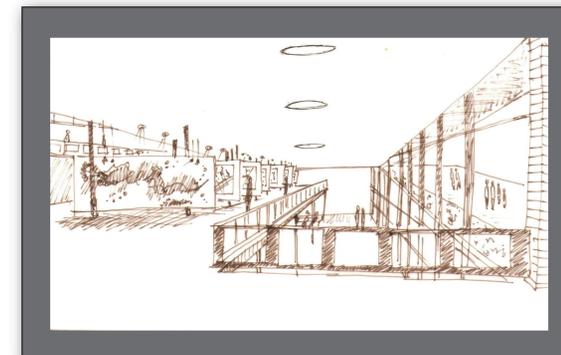

Croqui da galeria, entrada no nível 3.00m

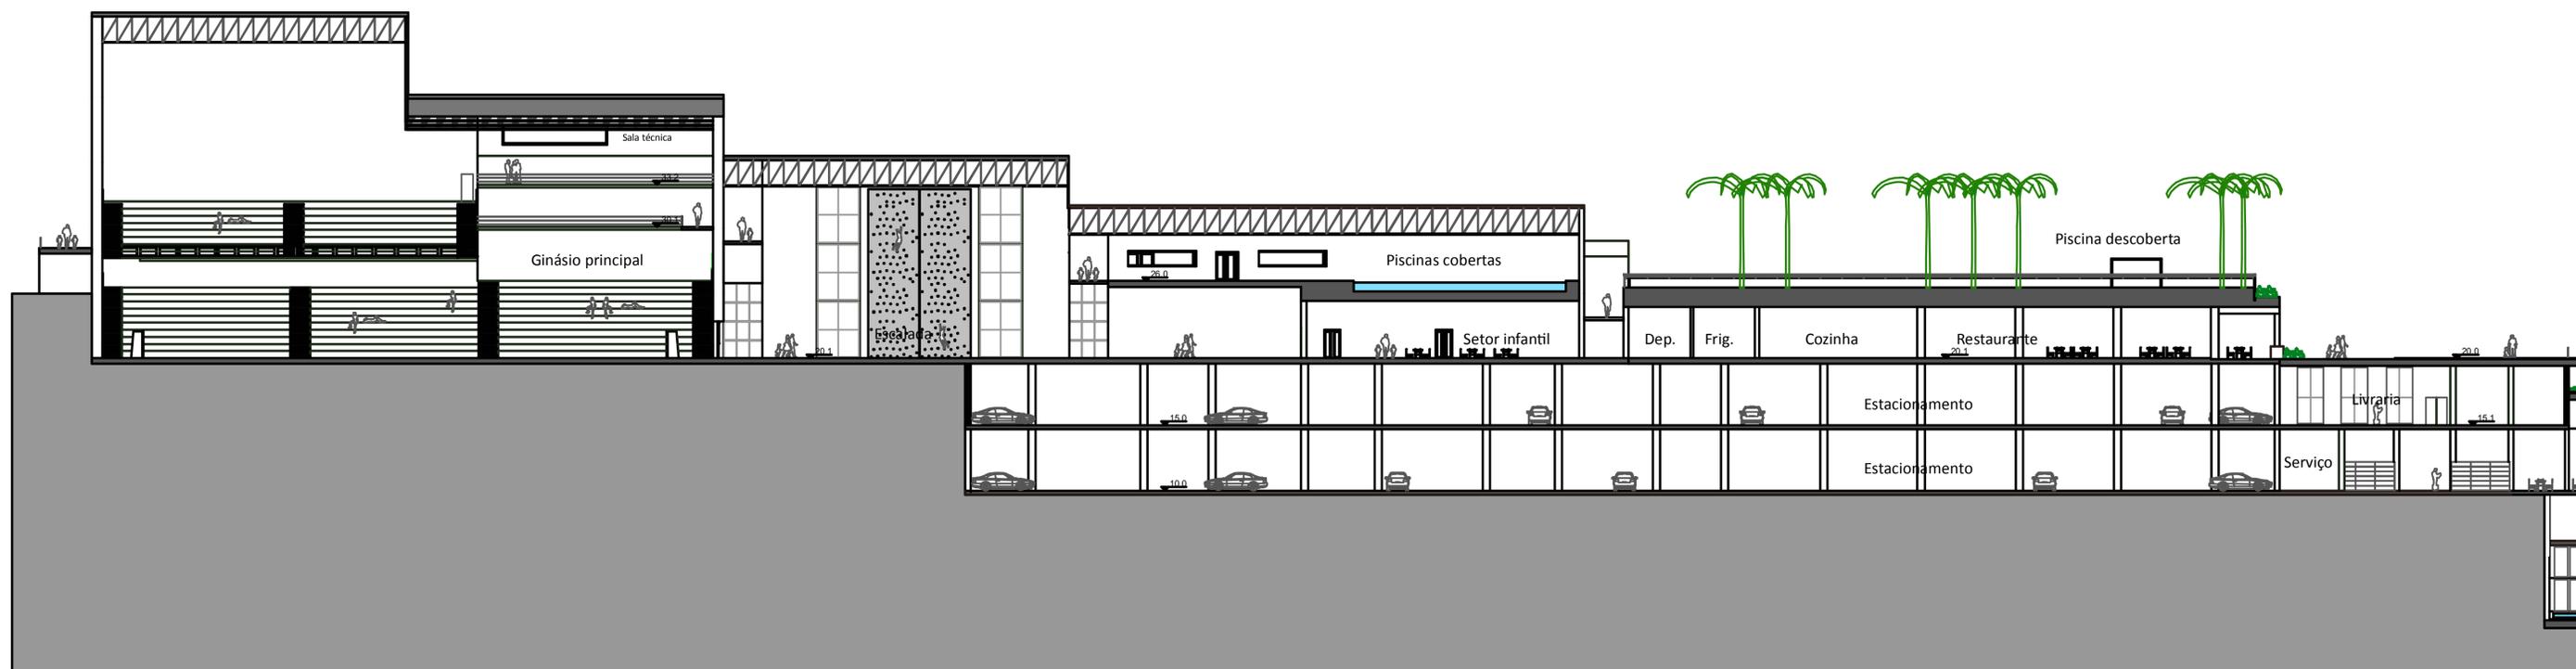

CORTE LONGITUDINAL AA
ESCALA _____ 1/250