

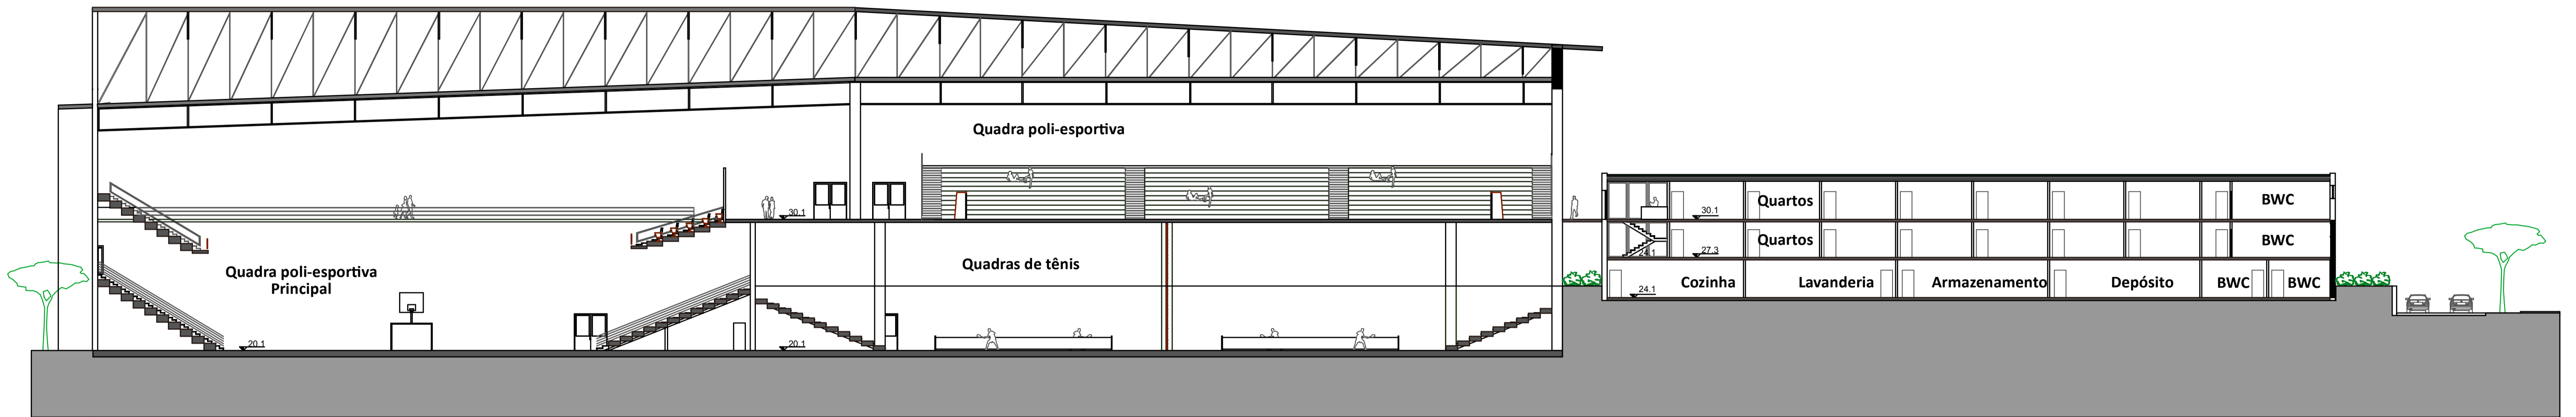


verde necessária à ordenação dos jogos e esportes das crianças, adolescentes e adultos” Le Corbusier

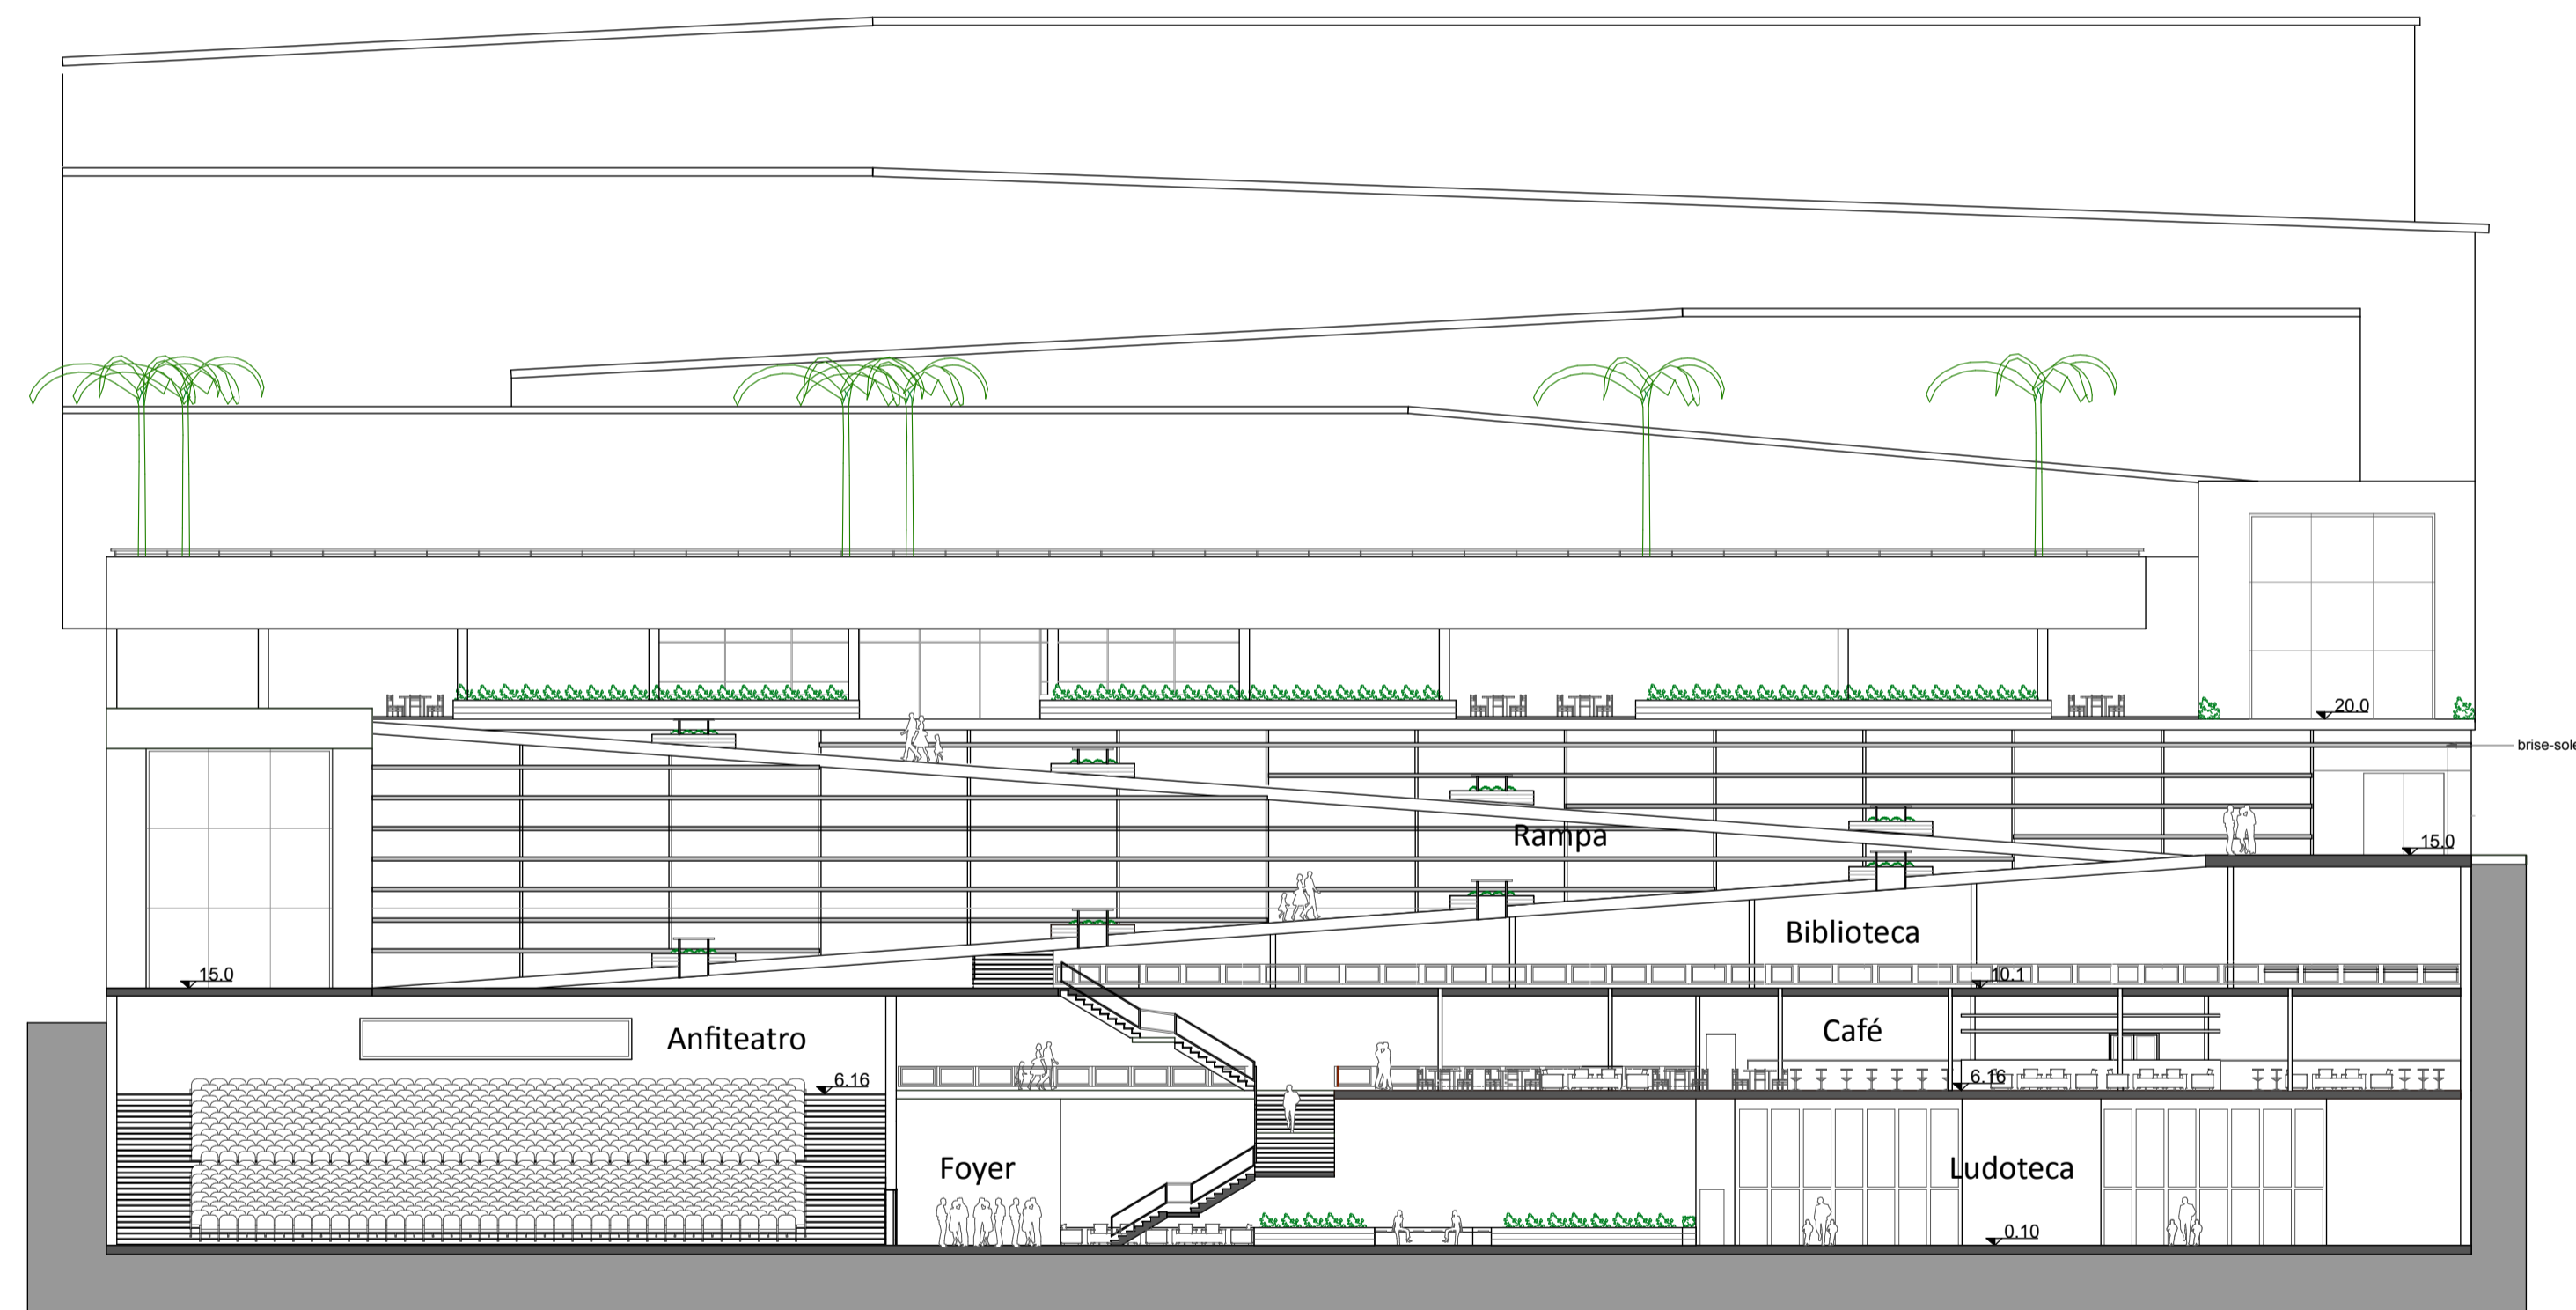

CORTE TRANSVERSAL BB
ESCALA _____ 1/250

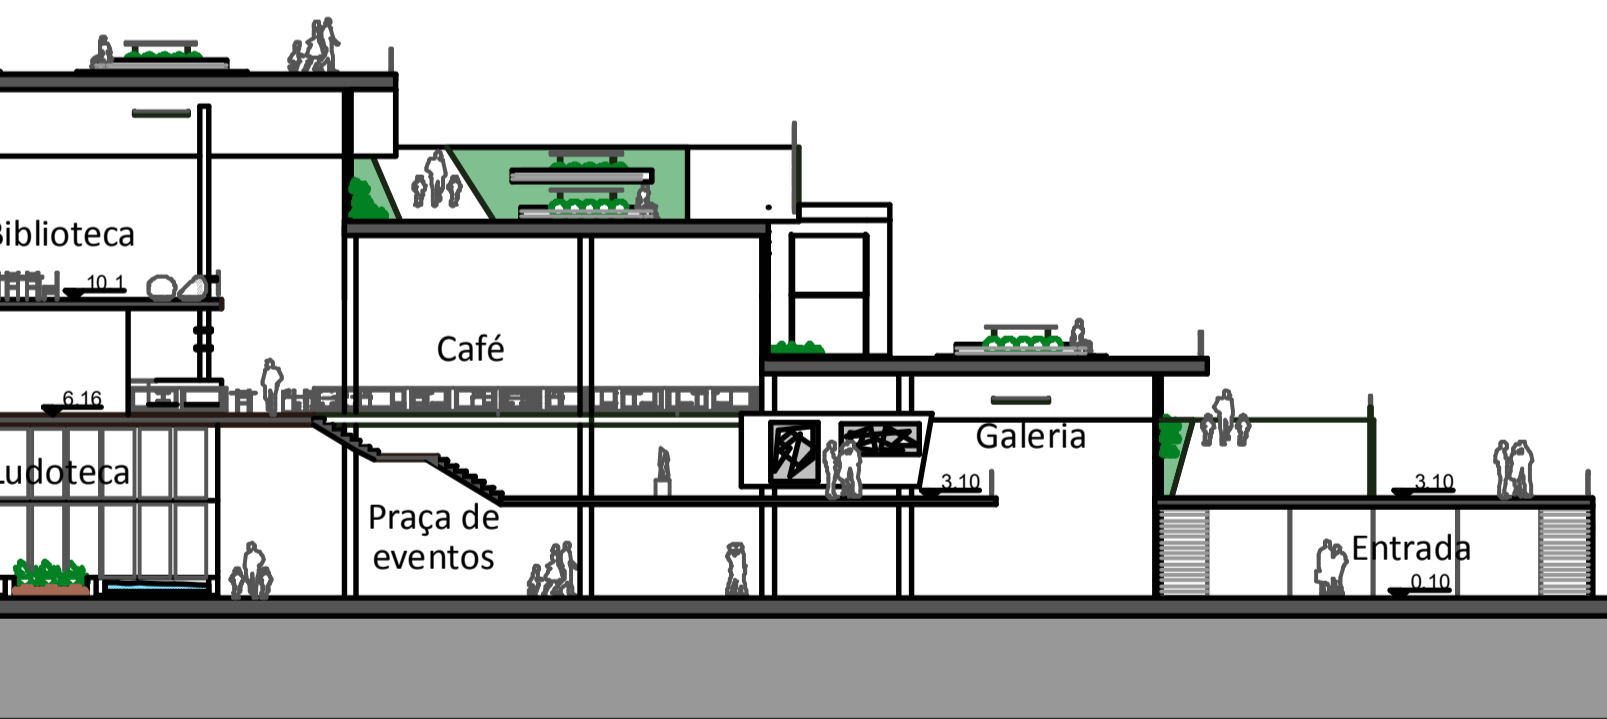

CORTE TRANSVERSAL CC
ESCALA _____ 1/250