


Proposta - Projeto

Não foram achados registros sobre as escadas, nem sobre as divisões internas dos espaços em pavimentos superiores, que também não puderam ser levantadas até o momento. Sugere-se apenas o uso como resgate da função durante o funcionamento da fábrica, ficando sobrado com a função administrativa, e por isto na intervenção abriga a Secretaria de Cultura, o Departamento de Ação Cultural, uma sala para associação dos amigos do Centro de Vivência e o staff para os funcionários

Não foi possível identificar nem levantar informações sobre o sótão. Relatos orais dizem que esta edificação serviu de copa e preparo de alimentos durante o período de trabalho na fábrica, disto surgiu a proposta para intervenção. Sugere-se que o andar superior seja a cozinha, podendo disponibilizar assim maior área no térreo e integrando com o pátio

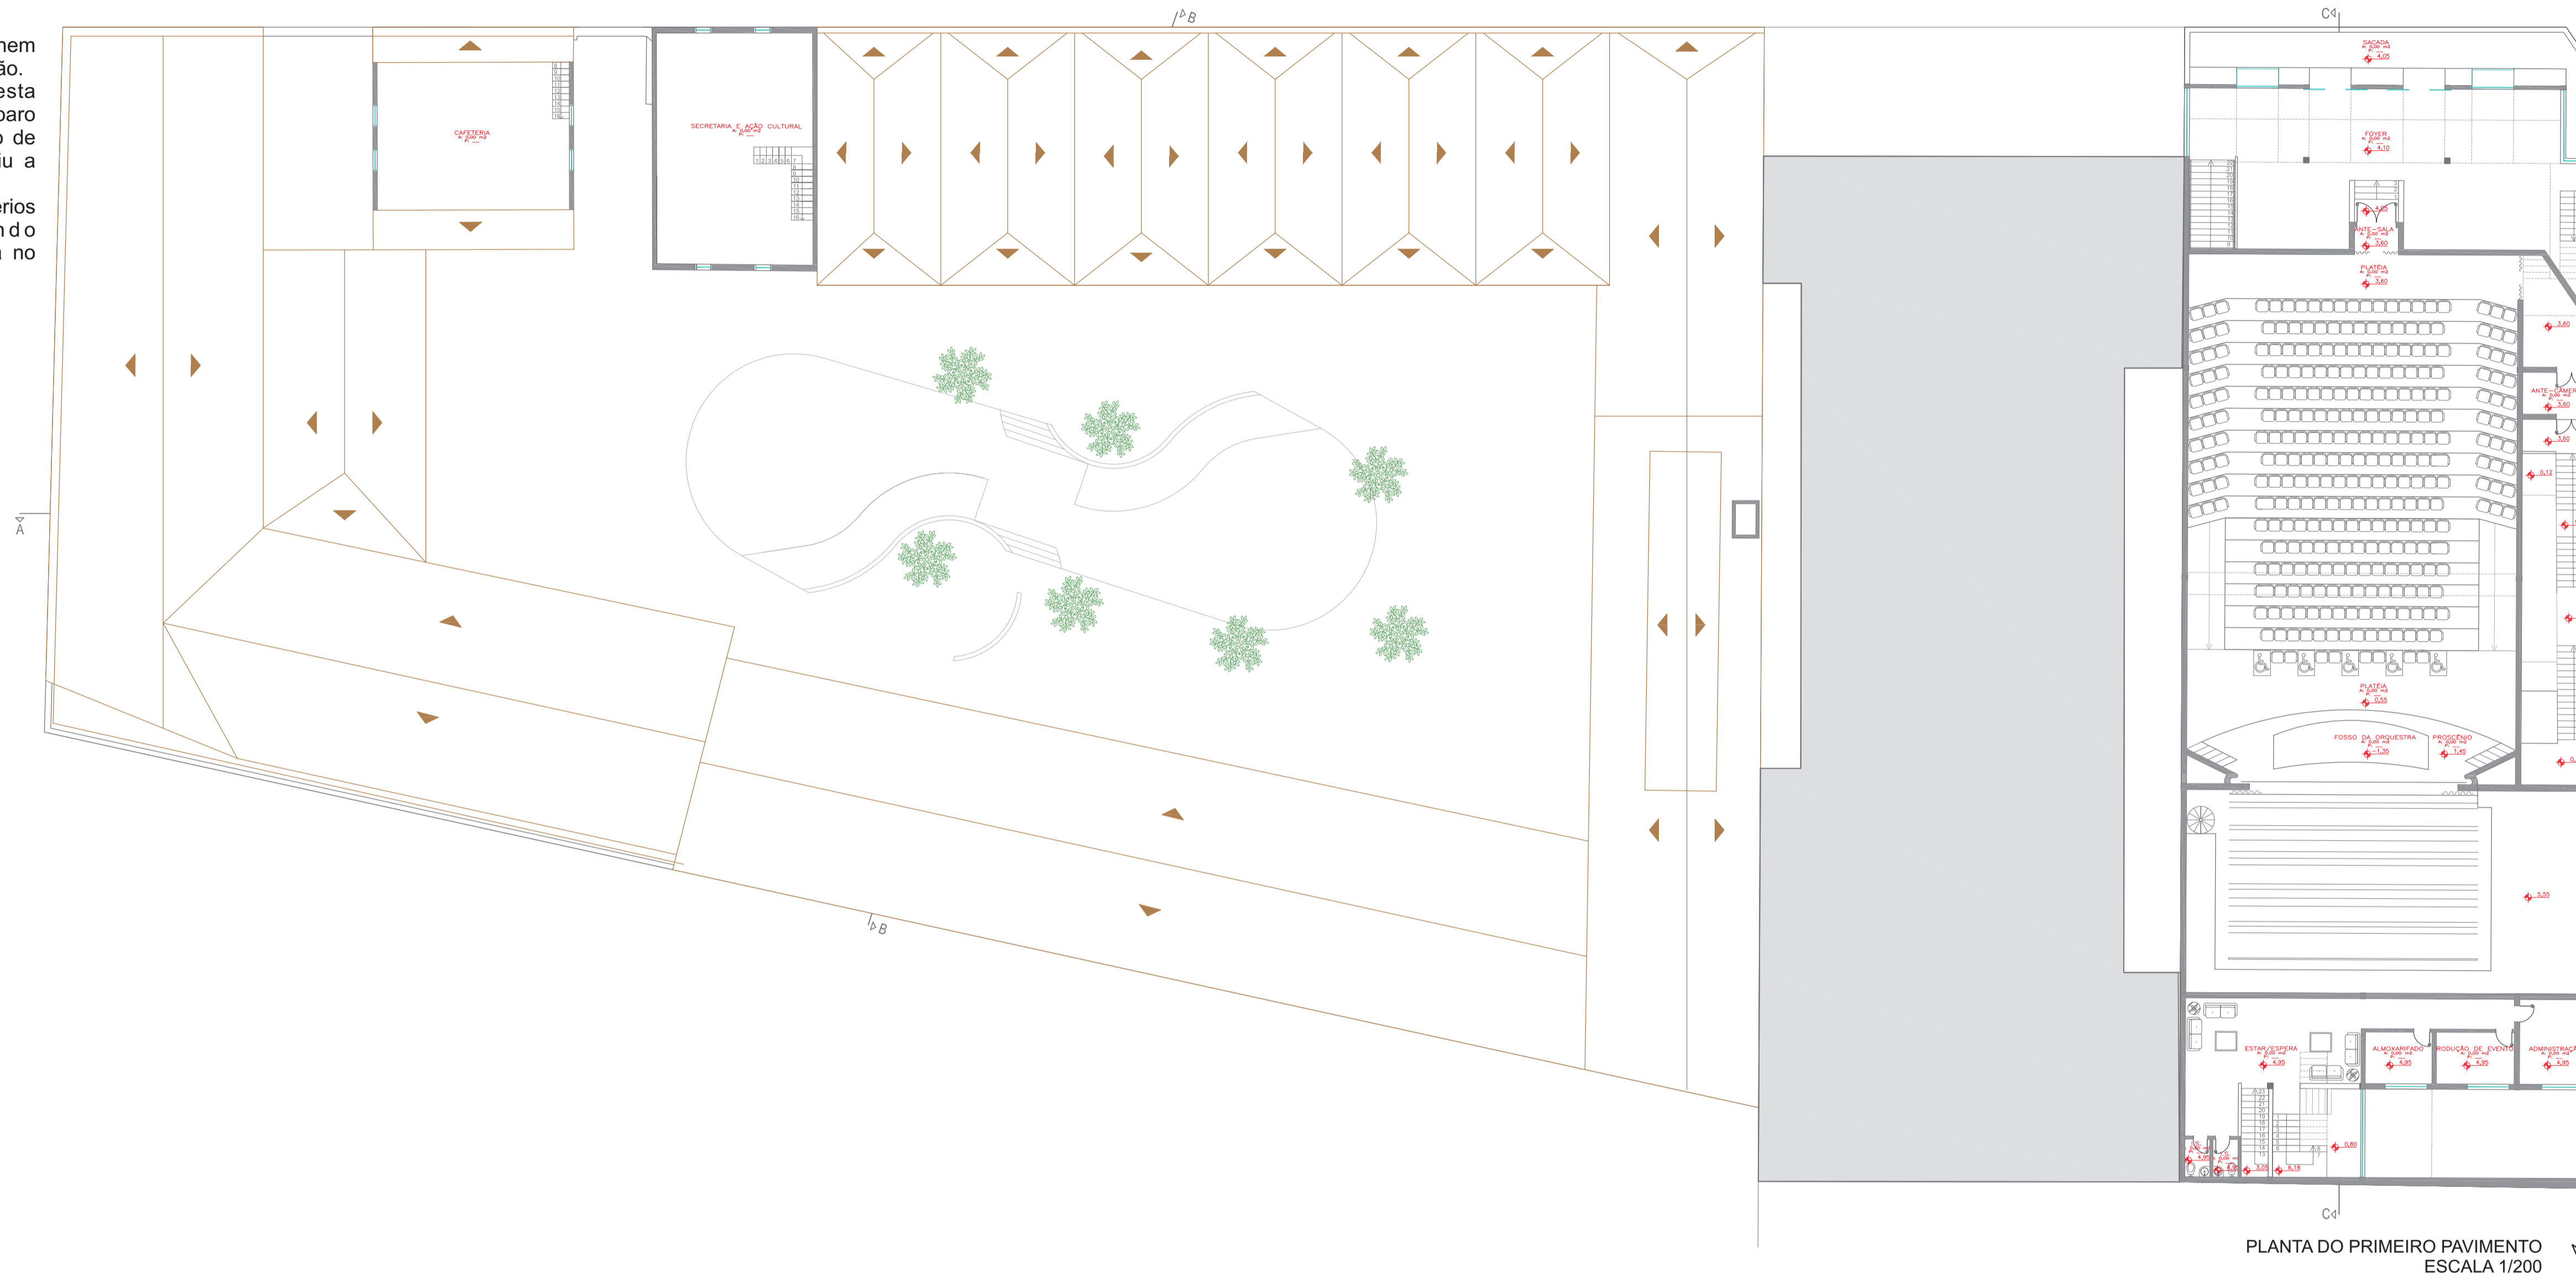

O foyer neste andar se expande para sacada

A platéia do teatro comporta 305 lugares, sendo cinco deles para portadores de cadeira de roda e quatro para pessoas obesas

Para melhor qualidade acústica evitando ruídos a platéia possui piso em carpet

PLANTA DO PRIMEIRO PAVIMENTO
ESCALA 1/200