

NA LAGOA DA CONCEIÇÃO

E URBANISMO | TRABALHO DE CONCLUSÃO DE CURSO

EMESTRE: 2010.1

SC 404

ROD. LAURINDO JANUÁRIO DA SILVEIRA



ESCOLA BÁSICA HENRIQUE VERAS




CENTRO CULTURAL E CINEMA

Situa-se na extremidade Norte do terreno para servir aos moradores dessa região, em geral com renda mais baixa. Além disso, a escolha do local para implantação desse equipamento se deve também à proximidade com a Escola Básica Henrique Veras. O centro cultural reforça a marcação da esquina de acesso pelo morro da Lagoa, sem obstruir o eixo visual para o interior do parque. Seu acesso se faz pelas cotas 6,00m e 10,00m. Na cota 16,90m foi proposta uma praça, que tem o objetivo de ser complementar ao centro cultural, podendo ser apropriada pelos usuários do mesmo.



DIVERSIDADE DE USOS

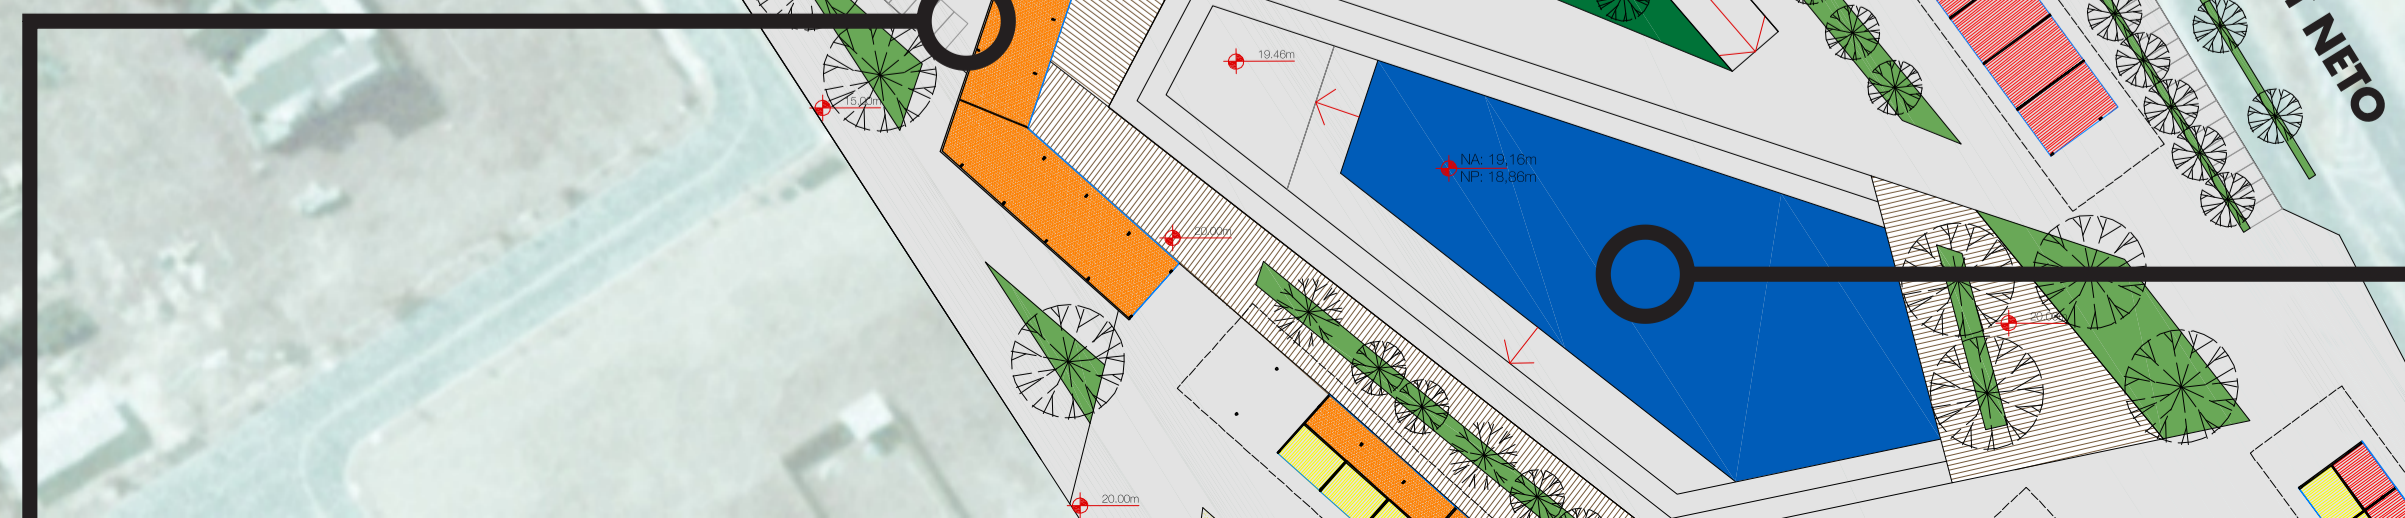

PRAÇA CENTRAL

TILAG