



A faixa exclusiva para ônibus circula entorno do centro ligando os principais pólos geradores de tráfego e permite uma maior acessibilidade aos espaços de interesse público do município.

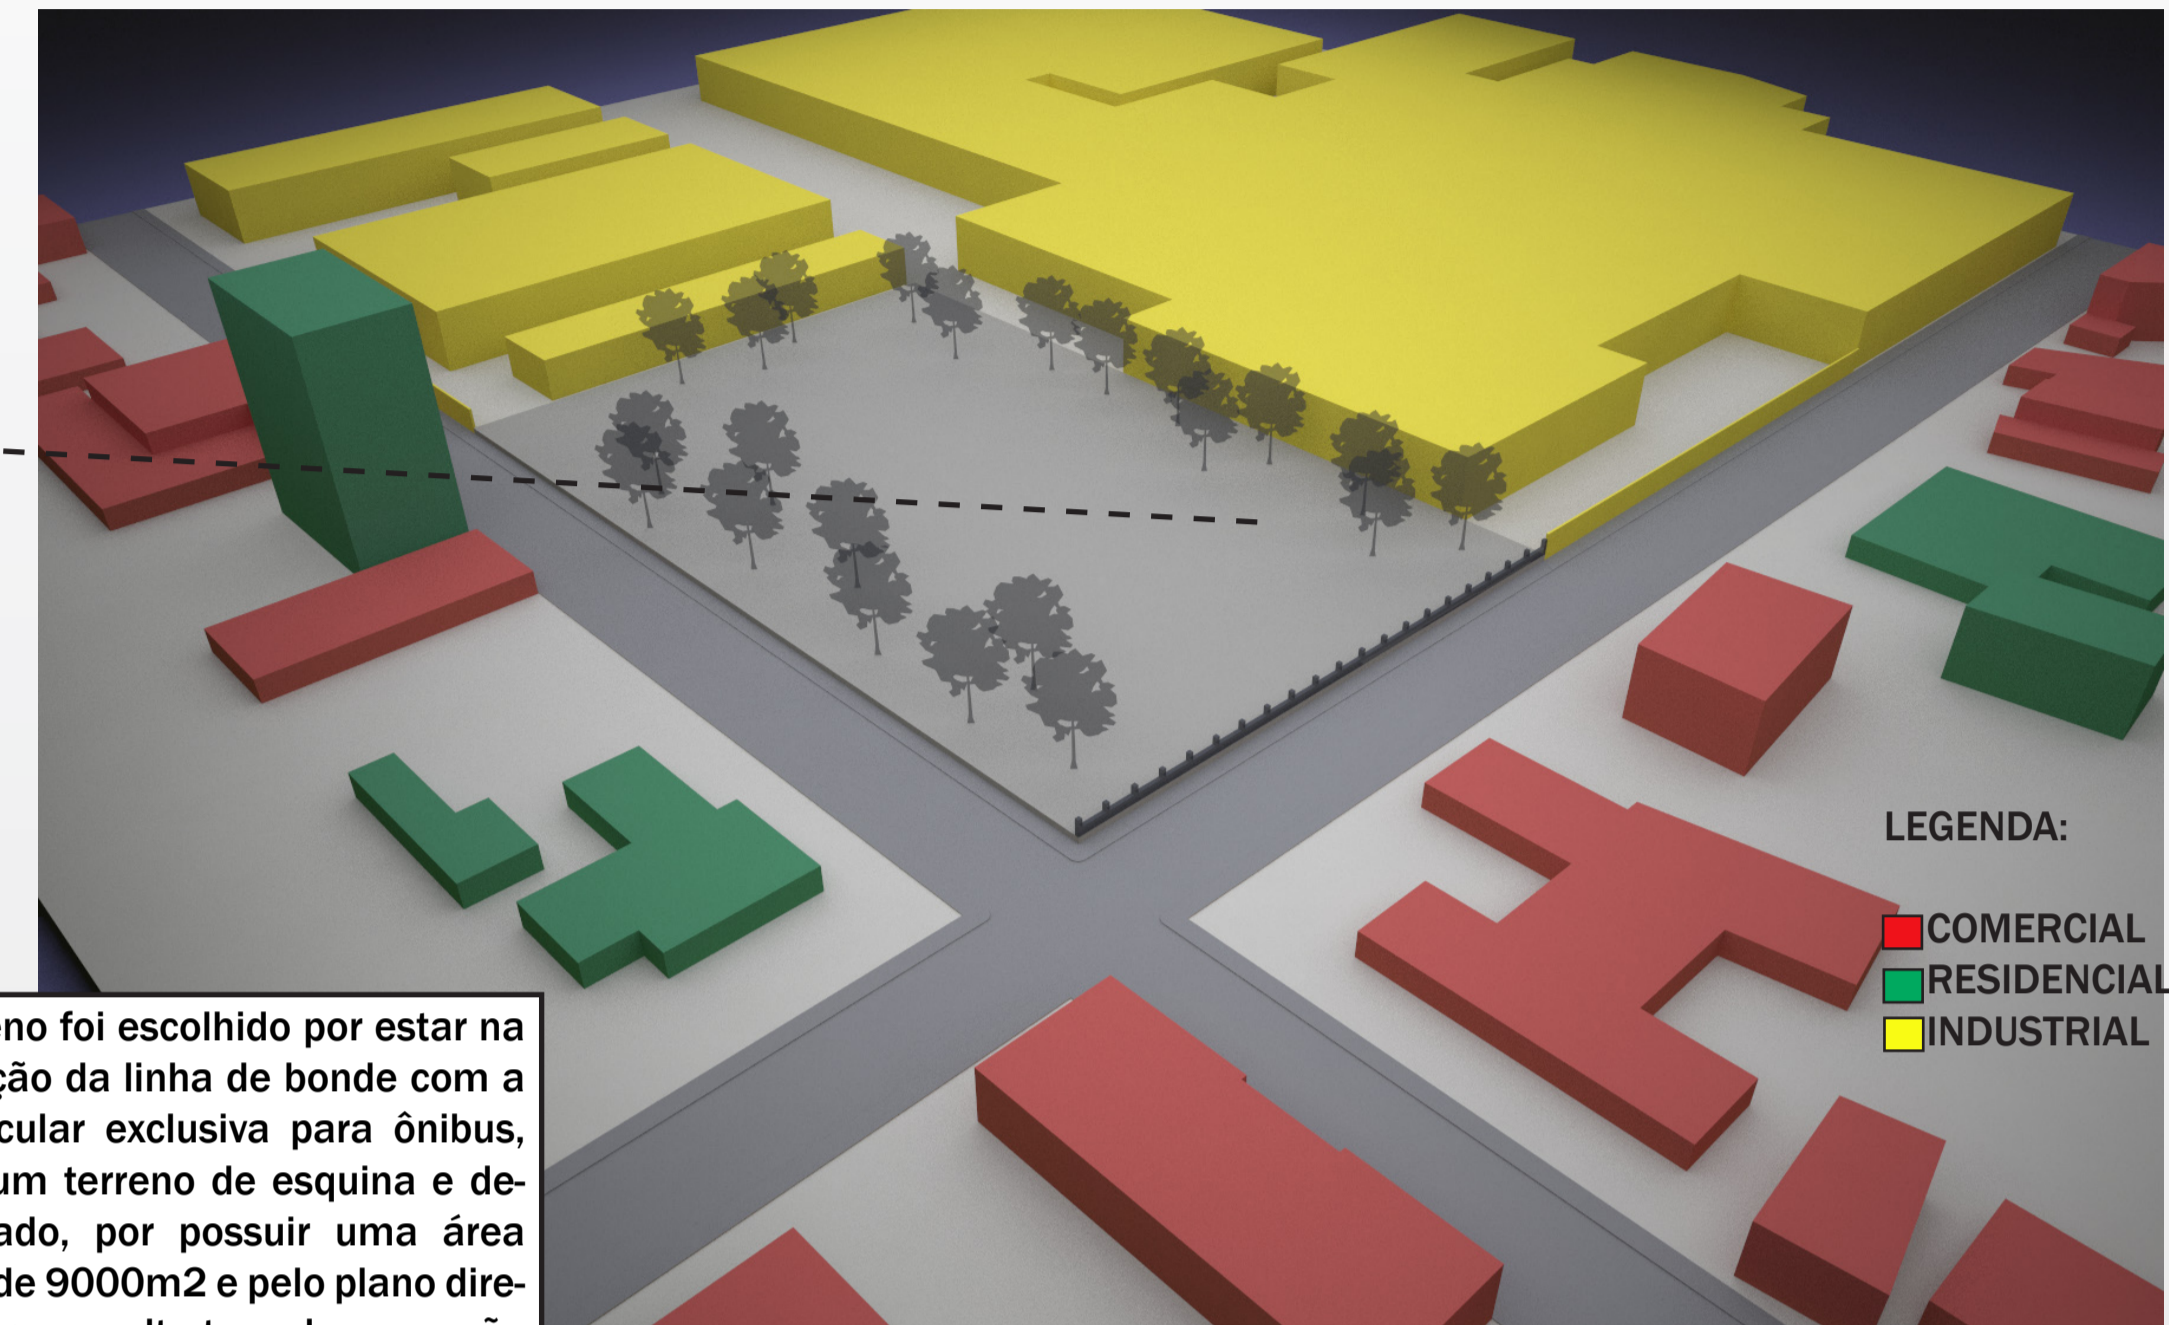

O terreno foi escolhido por estar na intersecção da linha de bonde com a faixa circular exclusiva para ônibus, por ser um terreno de esquina e desapropriado, por possuir uma área entorno de 9000m² e pelo plano diretor prever uma alta taxa de ocupação para o entorno.

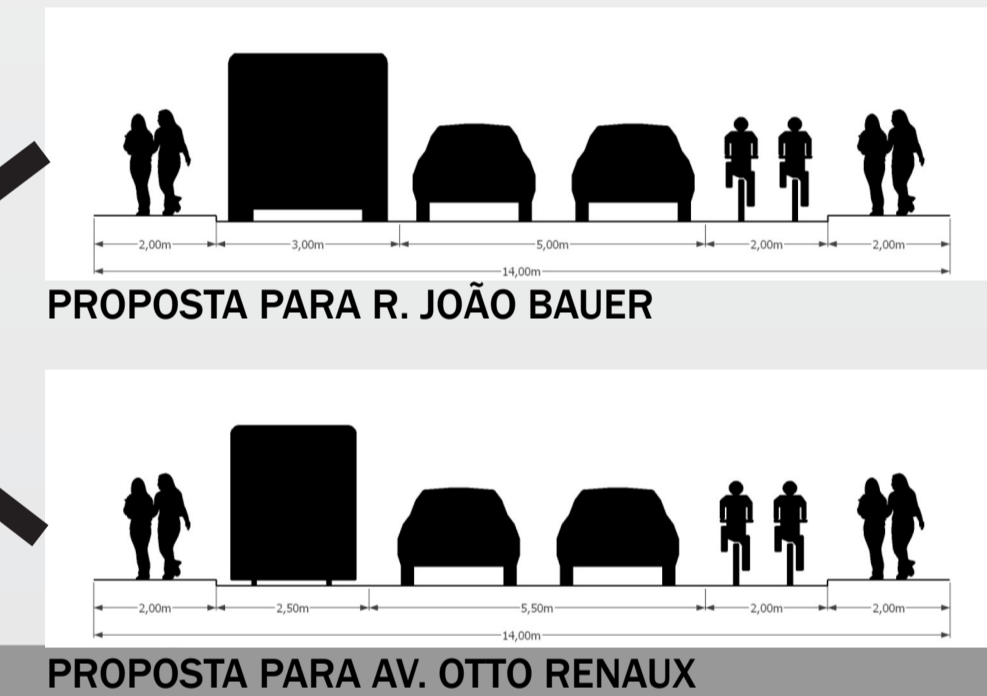

Entre as condicionantes do terreno cabe destacar as árvores existentes situadas no perímetro do terreno, a esquina e apesar de ser plano o terreno possui um desnível de 90cm em relação a rua.

