

sua construção pela utilização da tecnologia Construtiva”) que

Há uma tendência de dissolução de grandes complexos penitenciários em estabelecimentos menores. O Centro Feminino de Reintegração Social prevê uma demanda para os próximos dez anos de 364 reeducandas distribuídas na seguinte proporção: 22 no Regime Aberto, 144 no Regime Semi-Aberto, 198 no Regime Fechado.



Interação entre o Regime Aberto e o Regime Semi-Aberto.

Conforme visto em “Legislações”, o estabelecimento precisa ter creche para crianças até 7 anos. Dessa forma, buscou-se criar um espaço para as mães criarem seus filhos fora do ambiente prisional. O primeiro pavimento conta com celas do Regime Semi-Aberto, o qual possui apenas relação visual com a maternidade.



Perspectiva Espaço Maternidade.

A disposição do objeto construído também foi pensada através de espaços de contemplação em meio as celas, criando espaços para o primeiro pavimento em frente das celas para o primeiro pavimento em frente das celas, o qual possui maior contato com a cidade que as cerca e com a natureza.




Perspectiva Regime Semi-Aberto.

ESC.: 1/250




PLANTA BAIXA

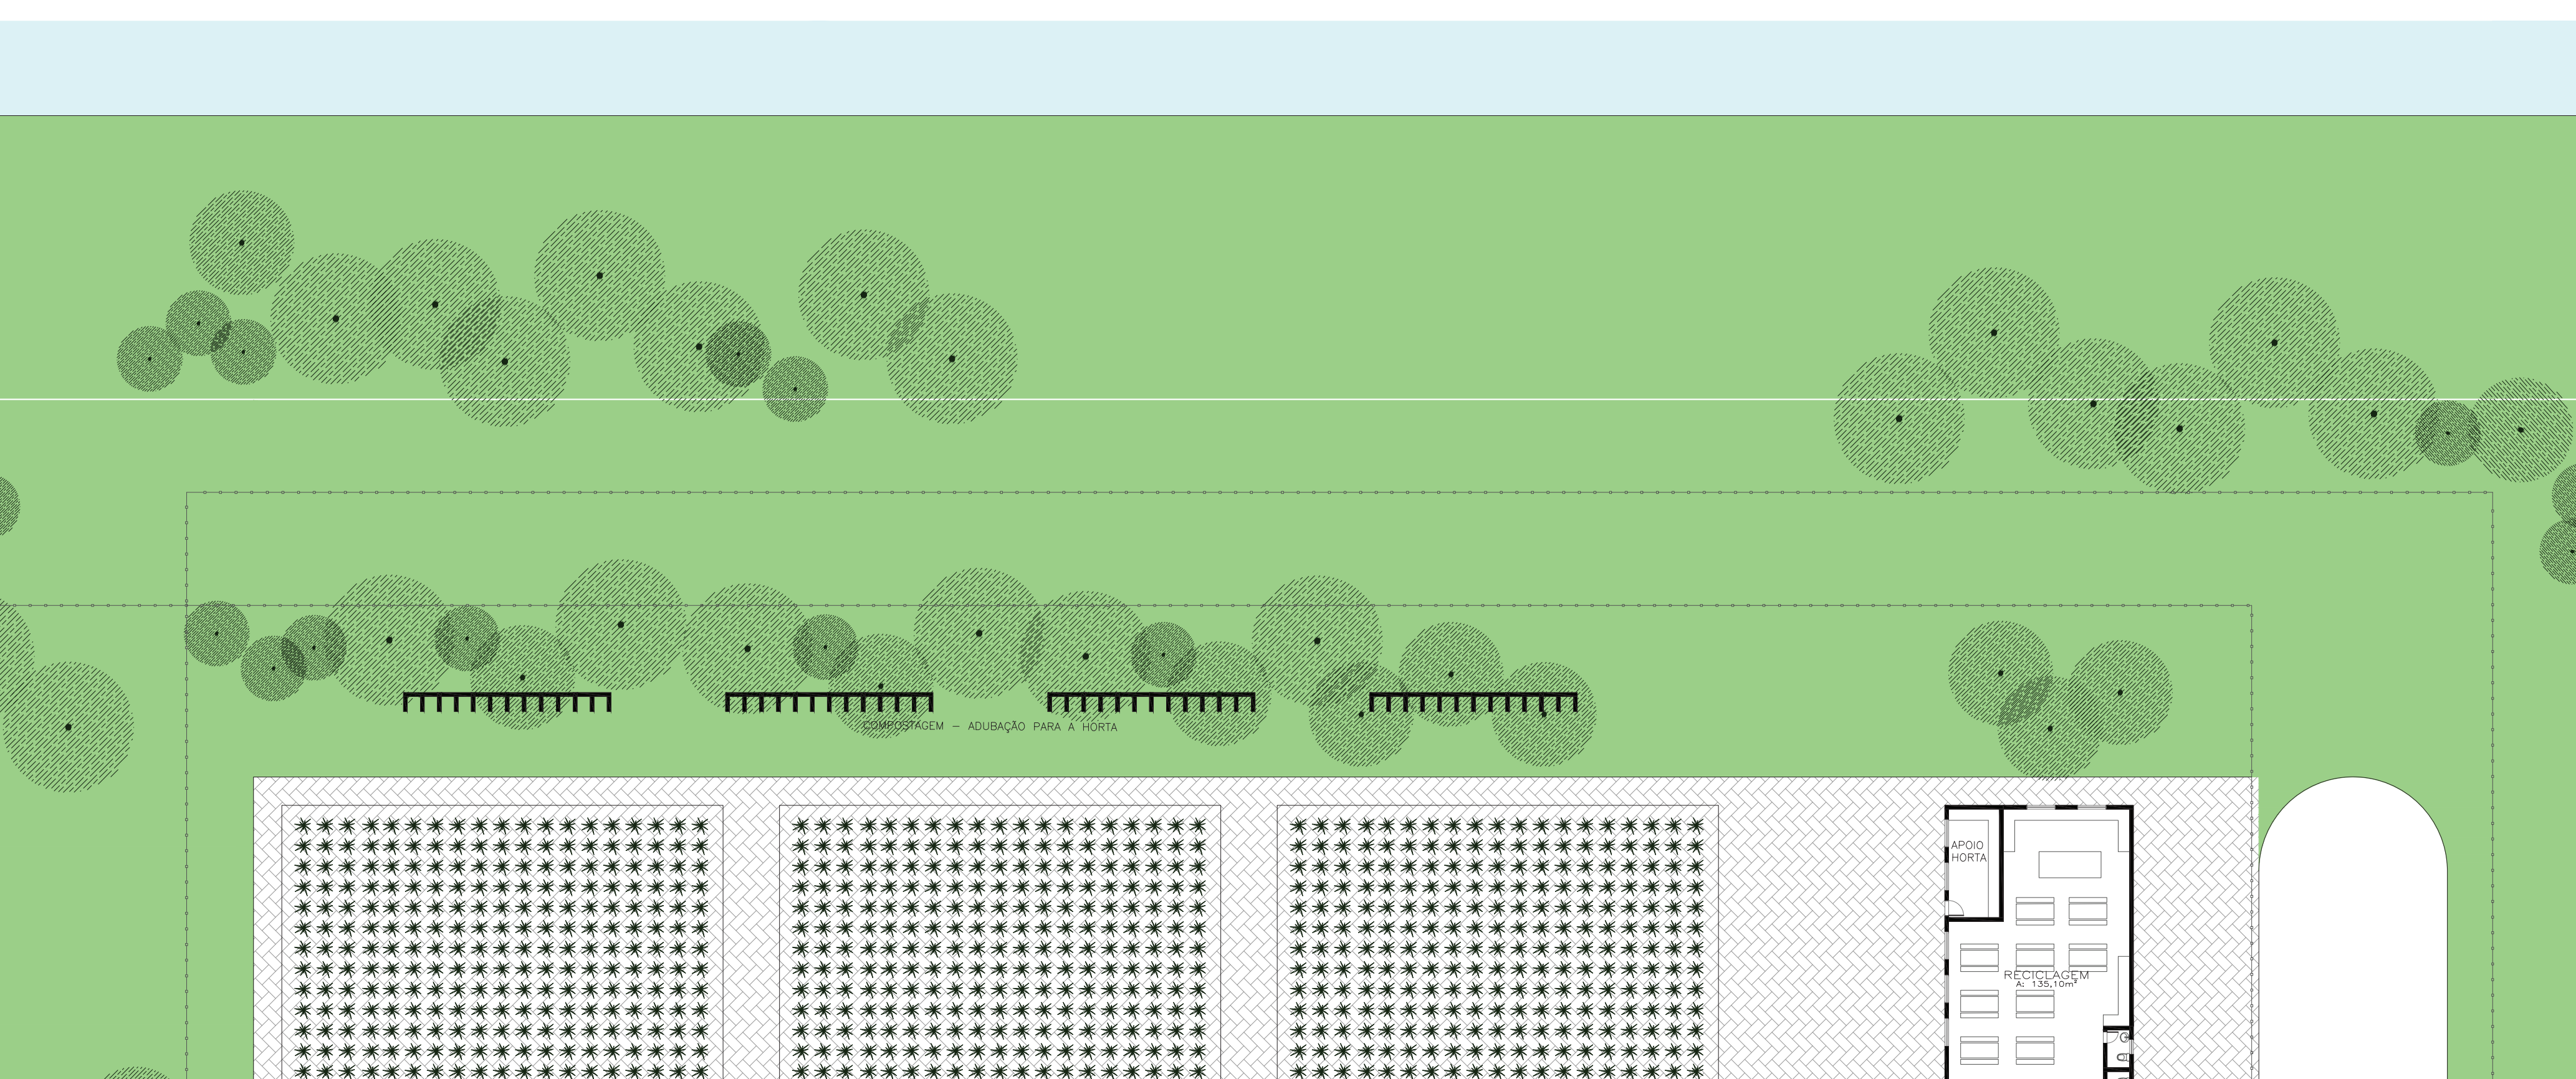

ESTRATÉGIAS BIOCLIMÁTICAS

A grande variação de temperatura, característica marcante das cidades litorâneas do sul do Brasil, exige que o tratamento das edificações seja adequado tanto para o calor quanto para o frio. No verão, o conforto térmico pode ser obtido intensificando a ventilação dos ambientes conforme mostra a área 2 do Diagrama Bioclimático. Já no inverno as zonas 7 e 8 do gráfico mostram que o conforto térmico pode ser resolvido com massa térmica e/ou aquecimento solar.

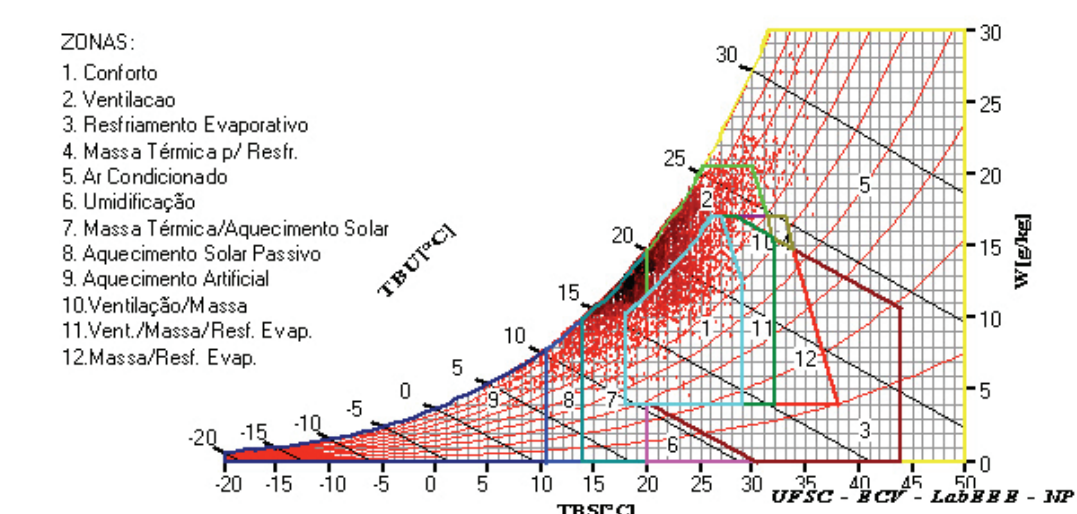

Plotagem de 8760 horas (100% das horas) do ano TRY de Flori-

