


O PROJETO

Paisagismo

A vegetação existente no terreno foi mantida e houve a **inserção de árvores frutíferas**.
Tirando proveito dos desníveis, as árvores configuram espaços de estar no parque na beira do rio.

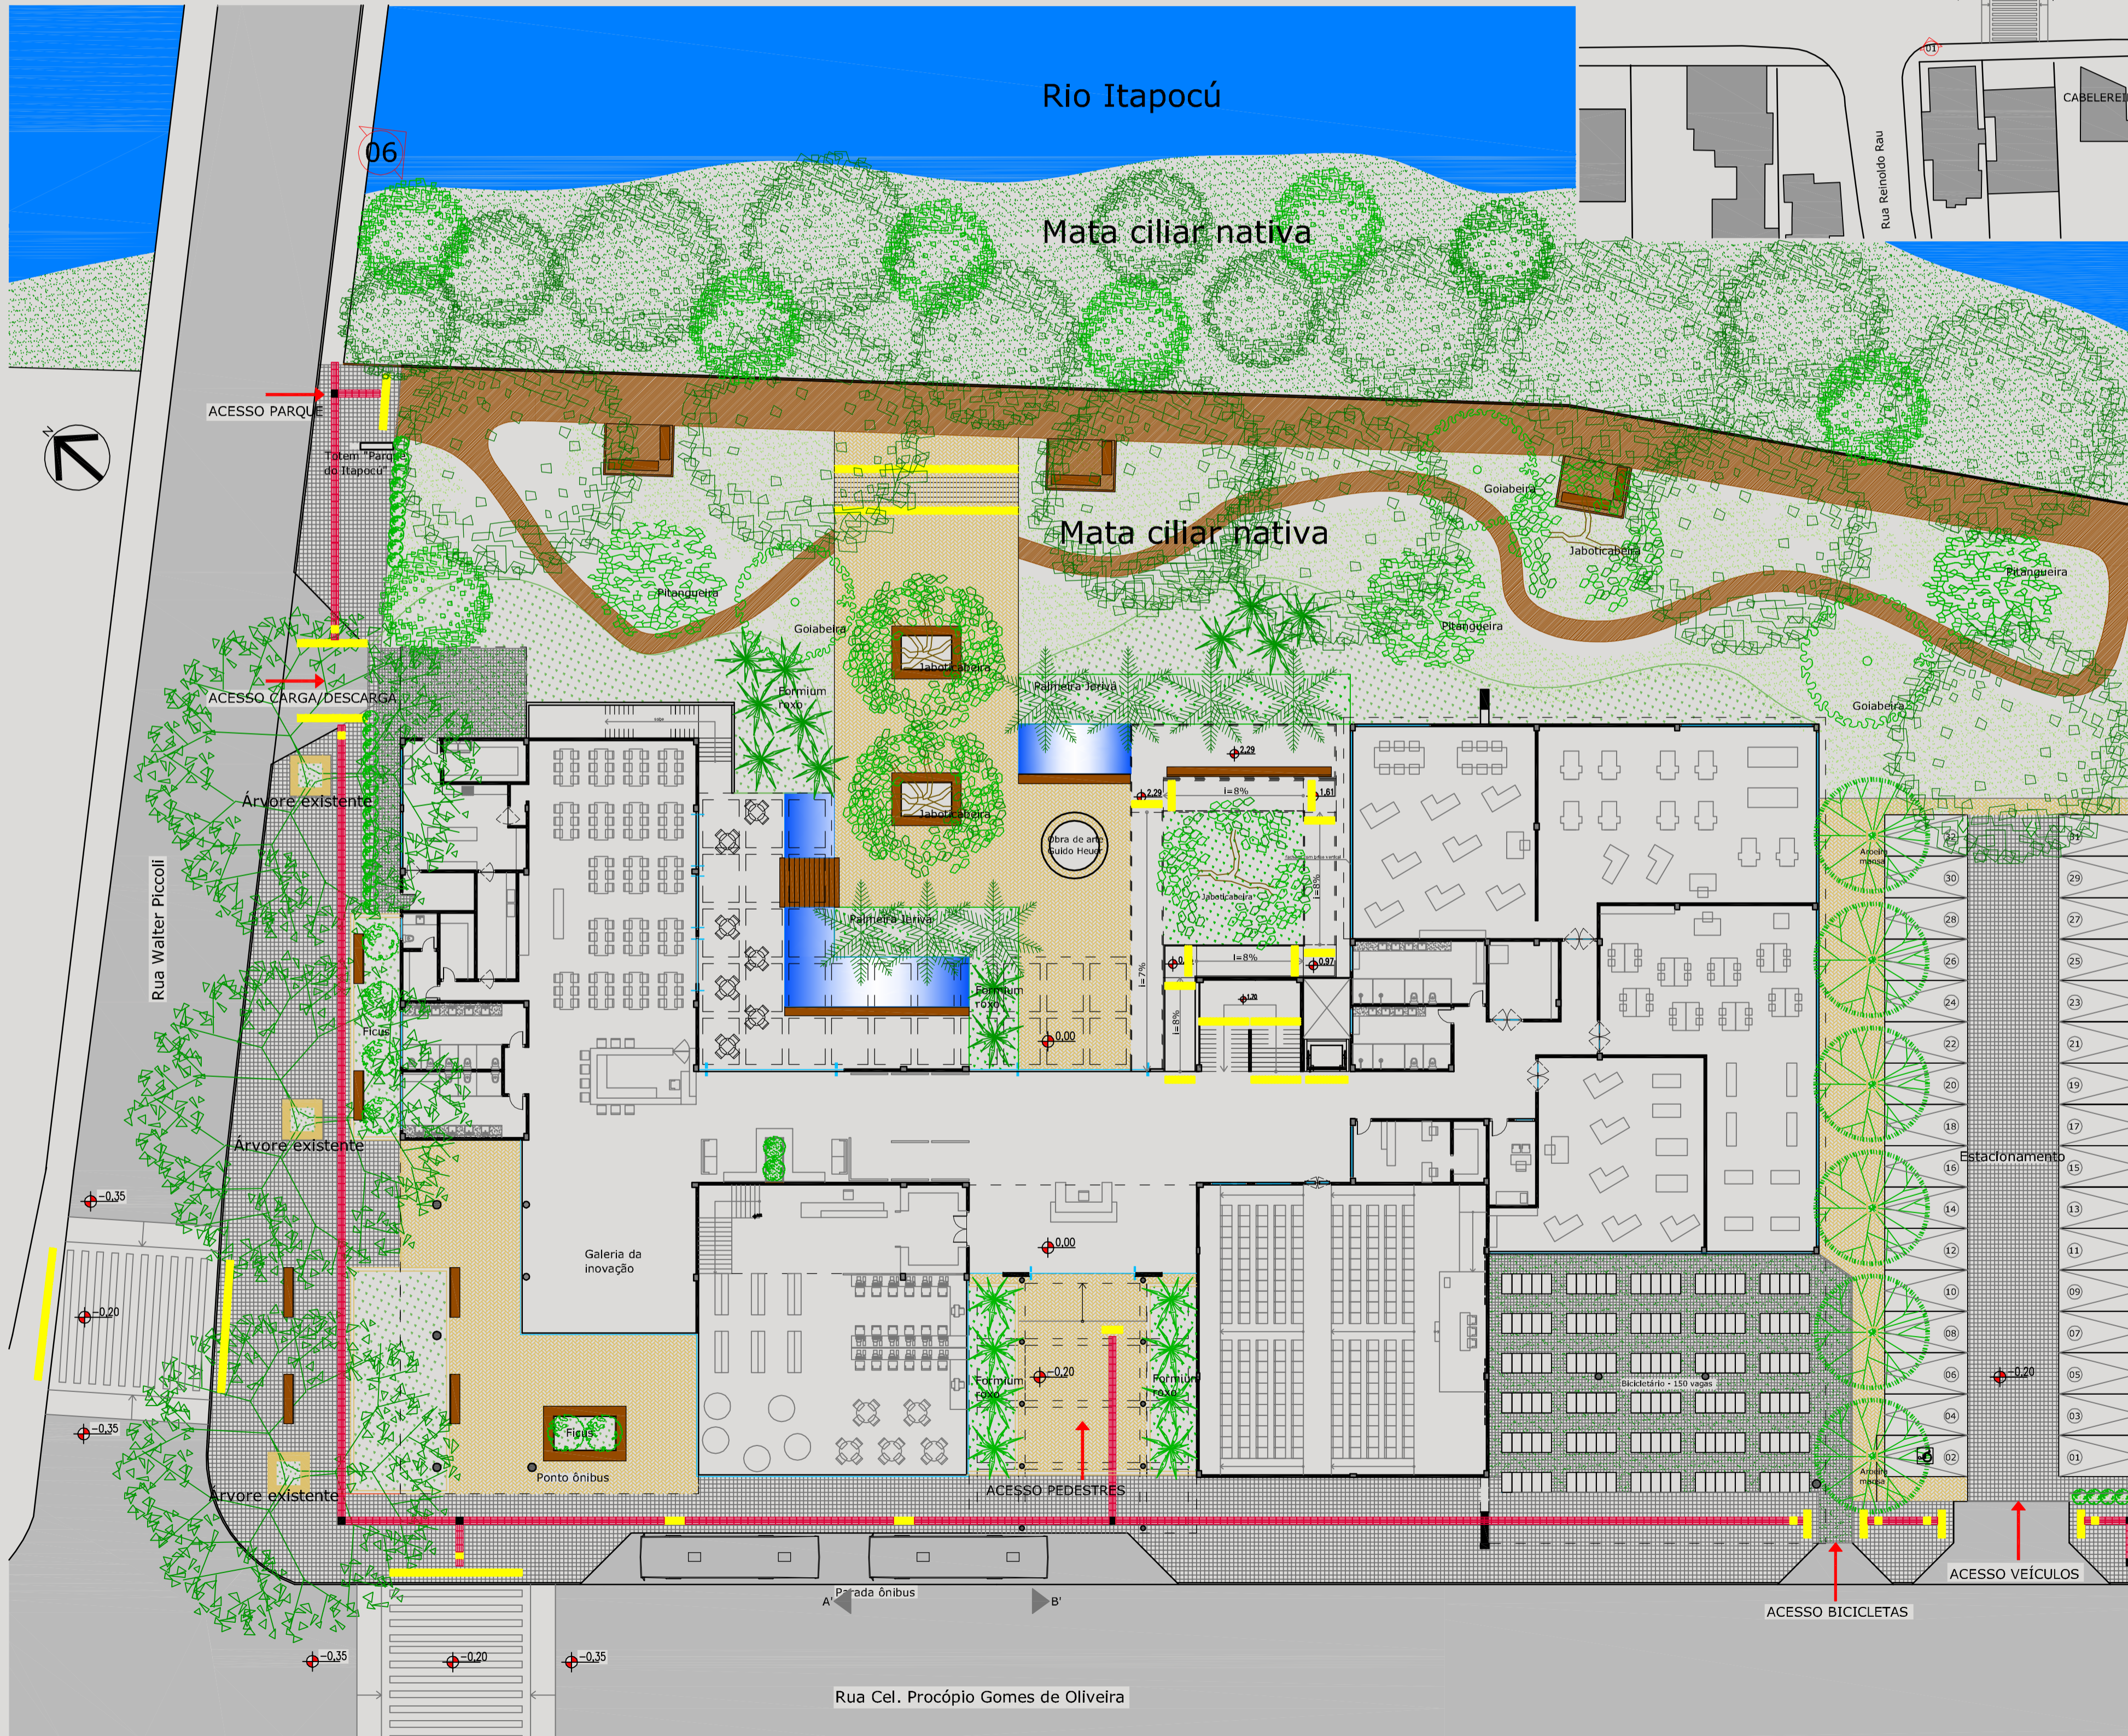

SITUAÇÃO
Escala: 1/750



Fotos do entorno. Fonte: acervo pessoal.

LEGENDA PISOS:

- Piso alerta: avisa os perigos.
- Piso direcional/guia: indica rota segura.
- Piso mudança: indica mudança na direção.

IMPLANTAÇÃO E PAISAGISMO

Escala: 1/250