


TÉRREO TIPO 1 esc.: 1:200



- | | |
|-------------------------|-------------------------|
| 1 - HALL | 4 - DEPÓSITO / LIXEIRAS |
| 2 - CIRCULAÇÃO VERTICAL | 5 - SALA COMERCIAL |
| 3 - SALÃO DE FESTAS | |



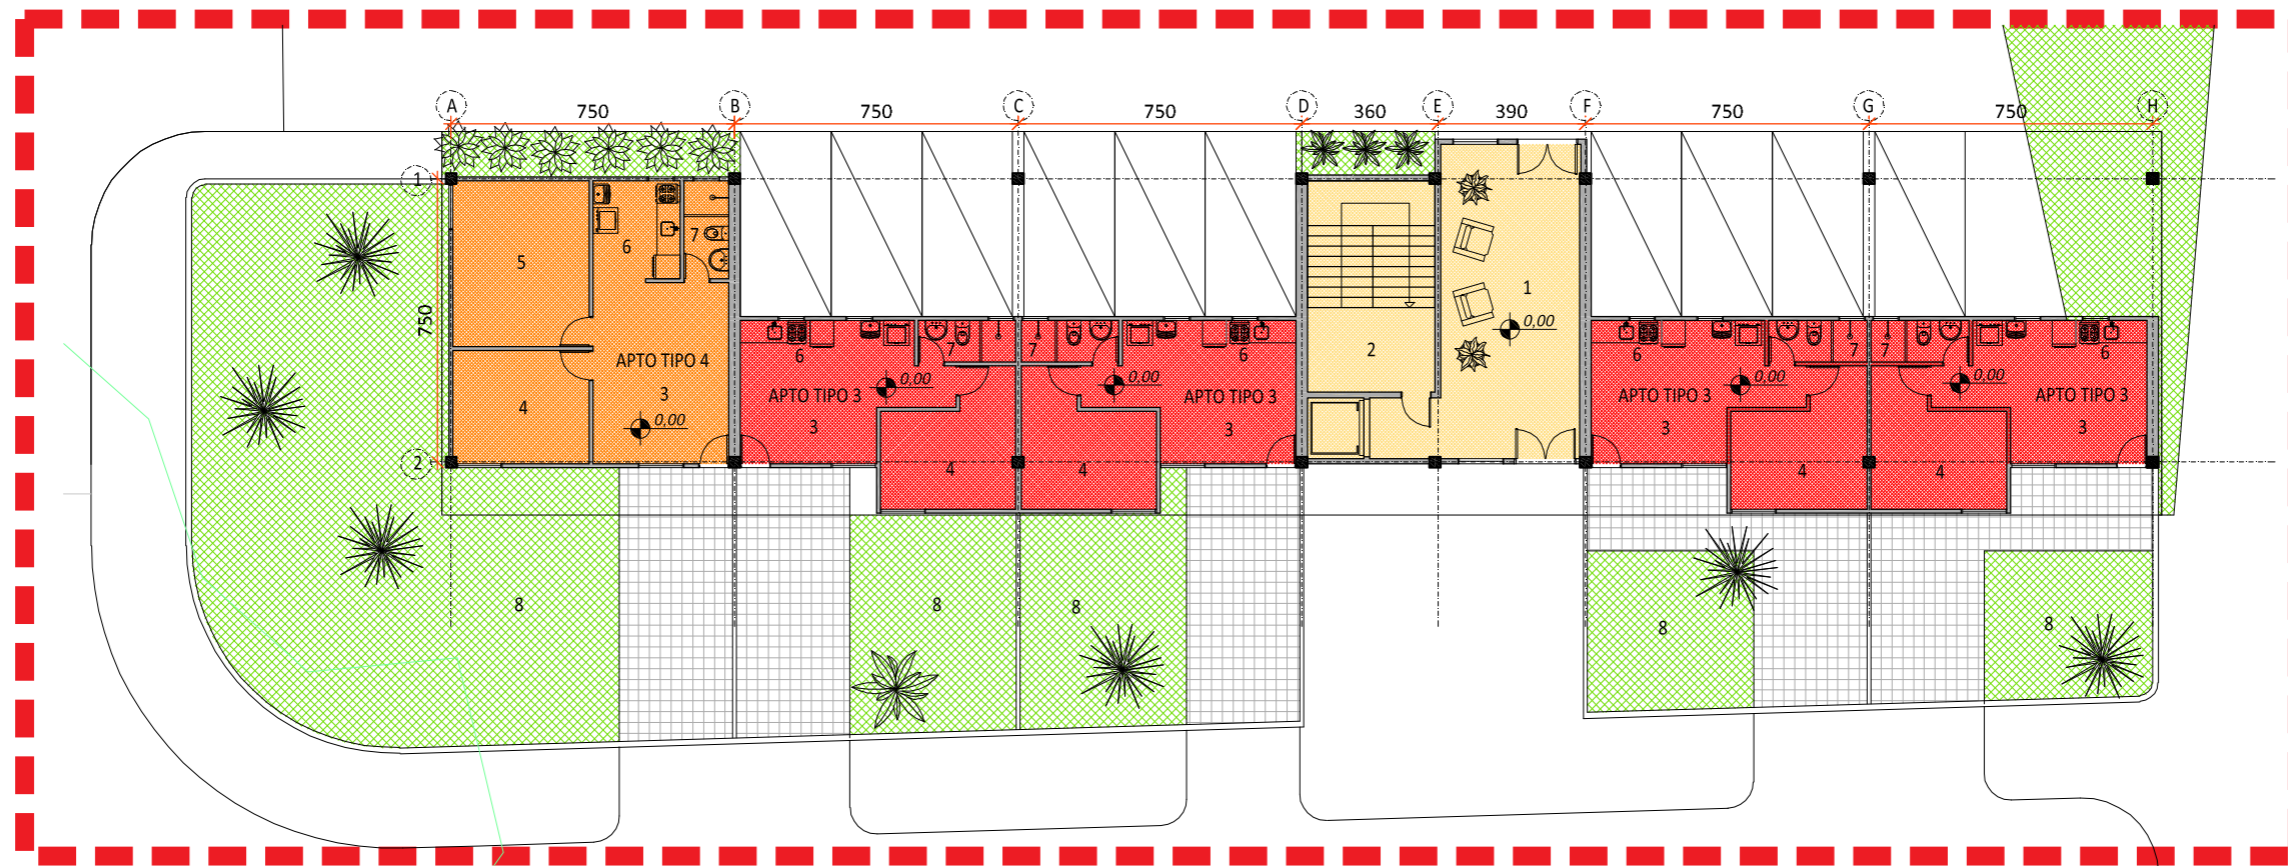

TÉRREO TIPO 2 esc.: 1:200


- | | | |
|-------------------------|---------------------|--------------|
| 1 - HALL | 4 - QUARTO CASAL | 7 - BANHEIRO |
| 2 - CIRCULAÇÃO VERTICAL | 5 - QUARTO SOLTEIRO | 8 - PÁTIO |
| 3 - SALA ESTAR / JANTAR | 6 - COZINHA | |

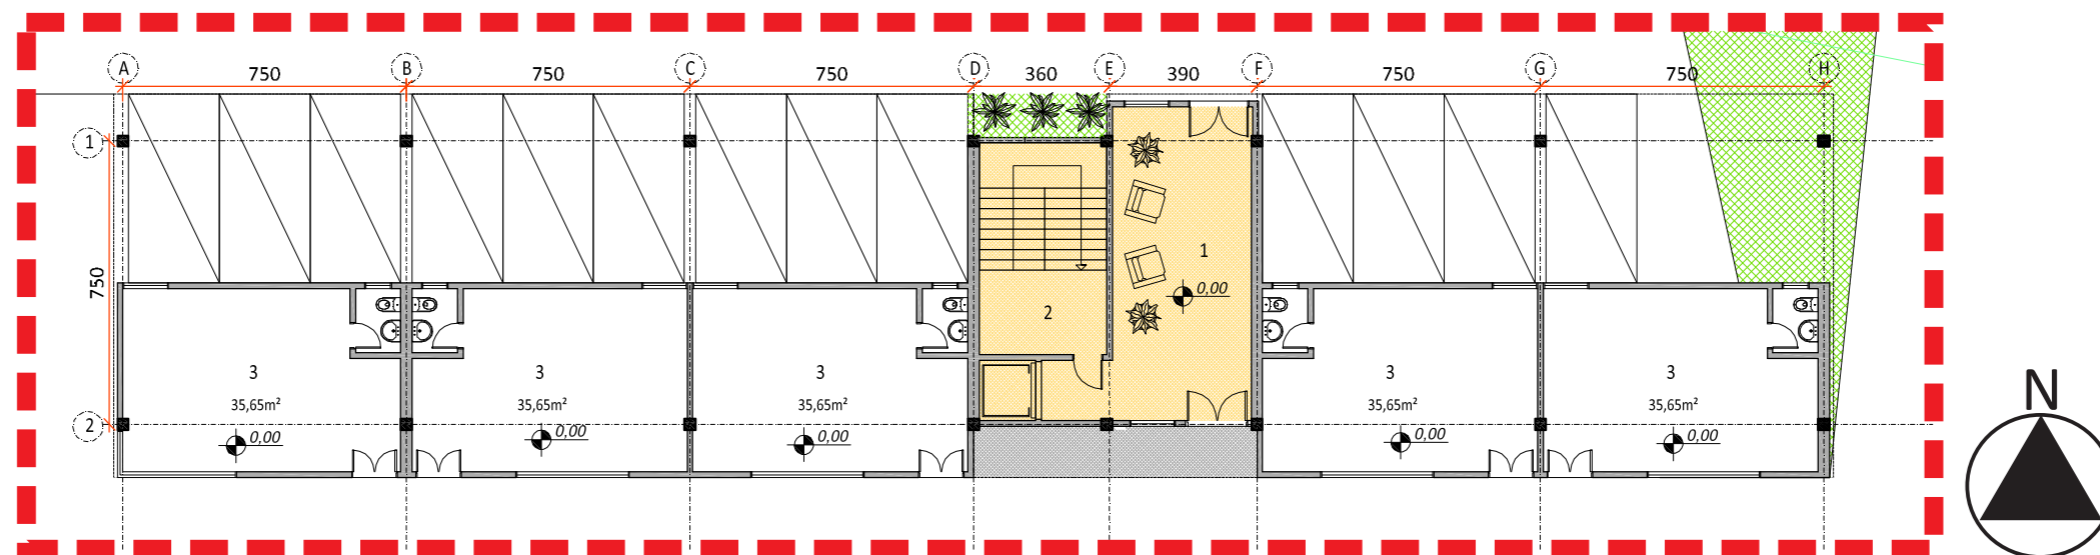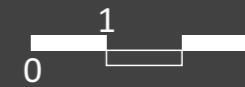


TÉRREO TIPO 3 esc.: 1:200

- | |
|-------------------------|
| 1 - HALL |
| 2 - CIRCULAÇÃO VERTICAL |
| 3 - SALA COMERCIAL |



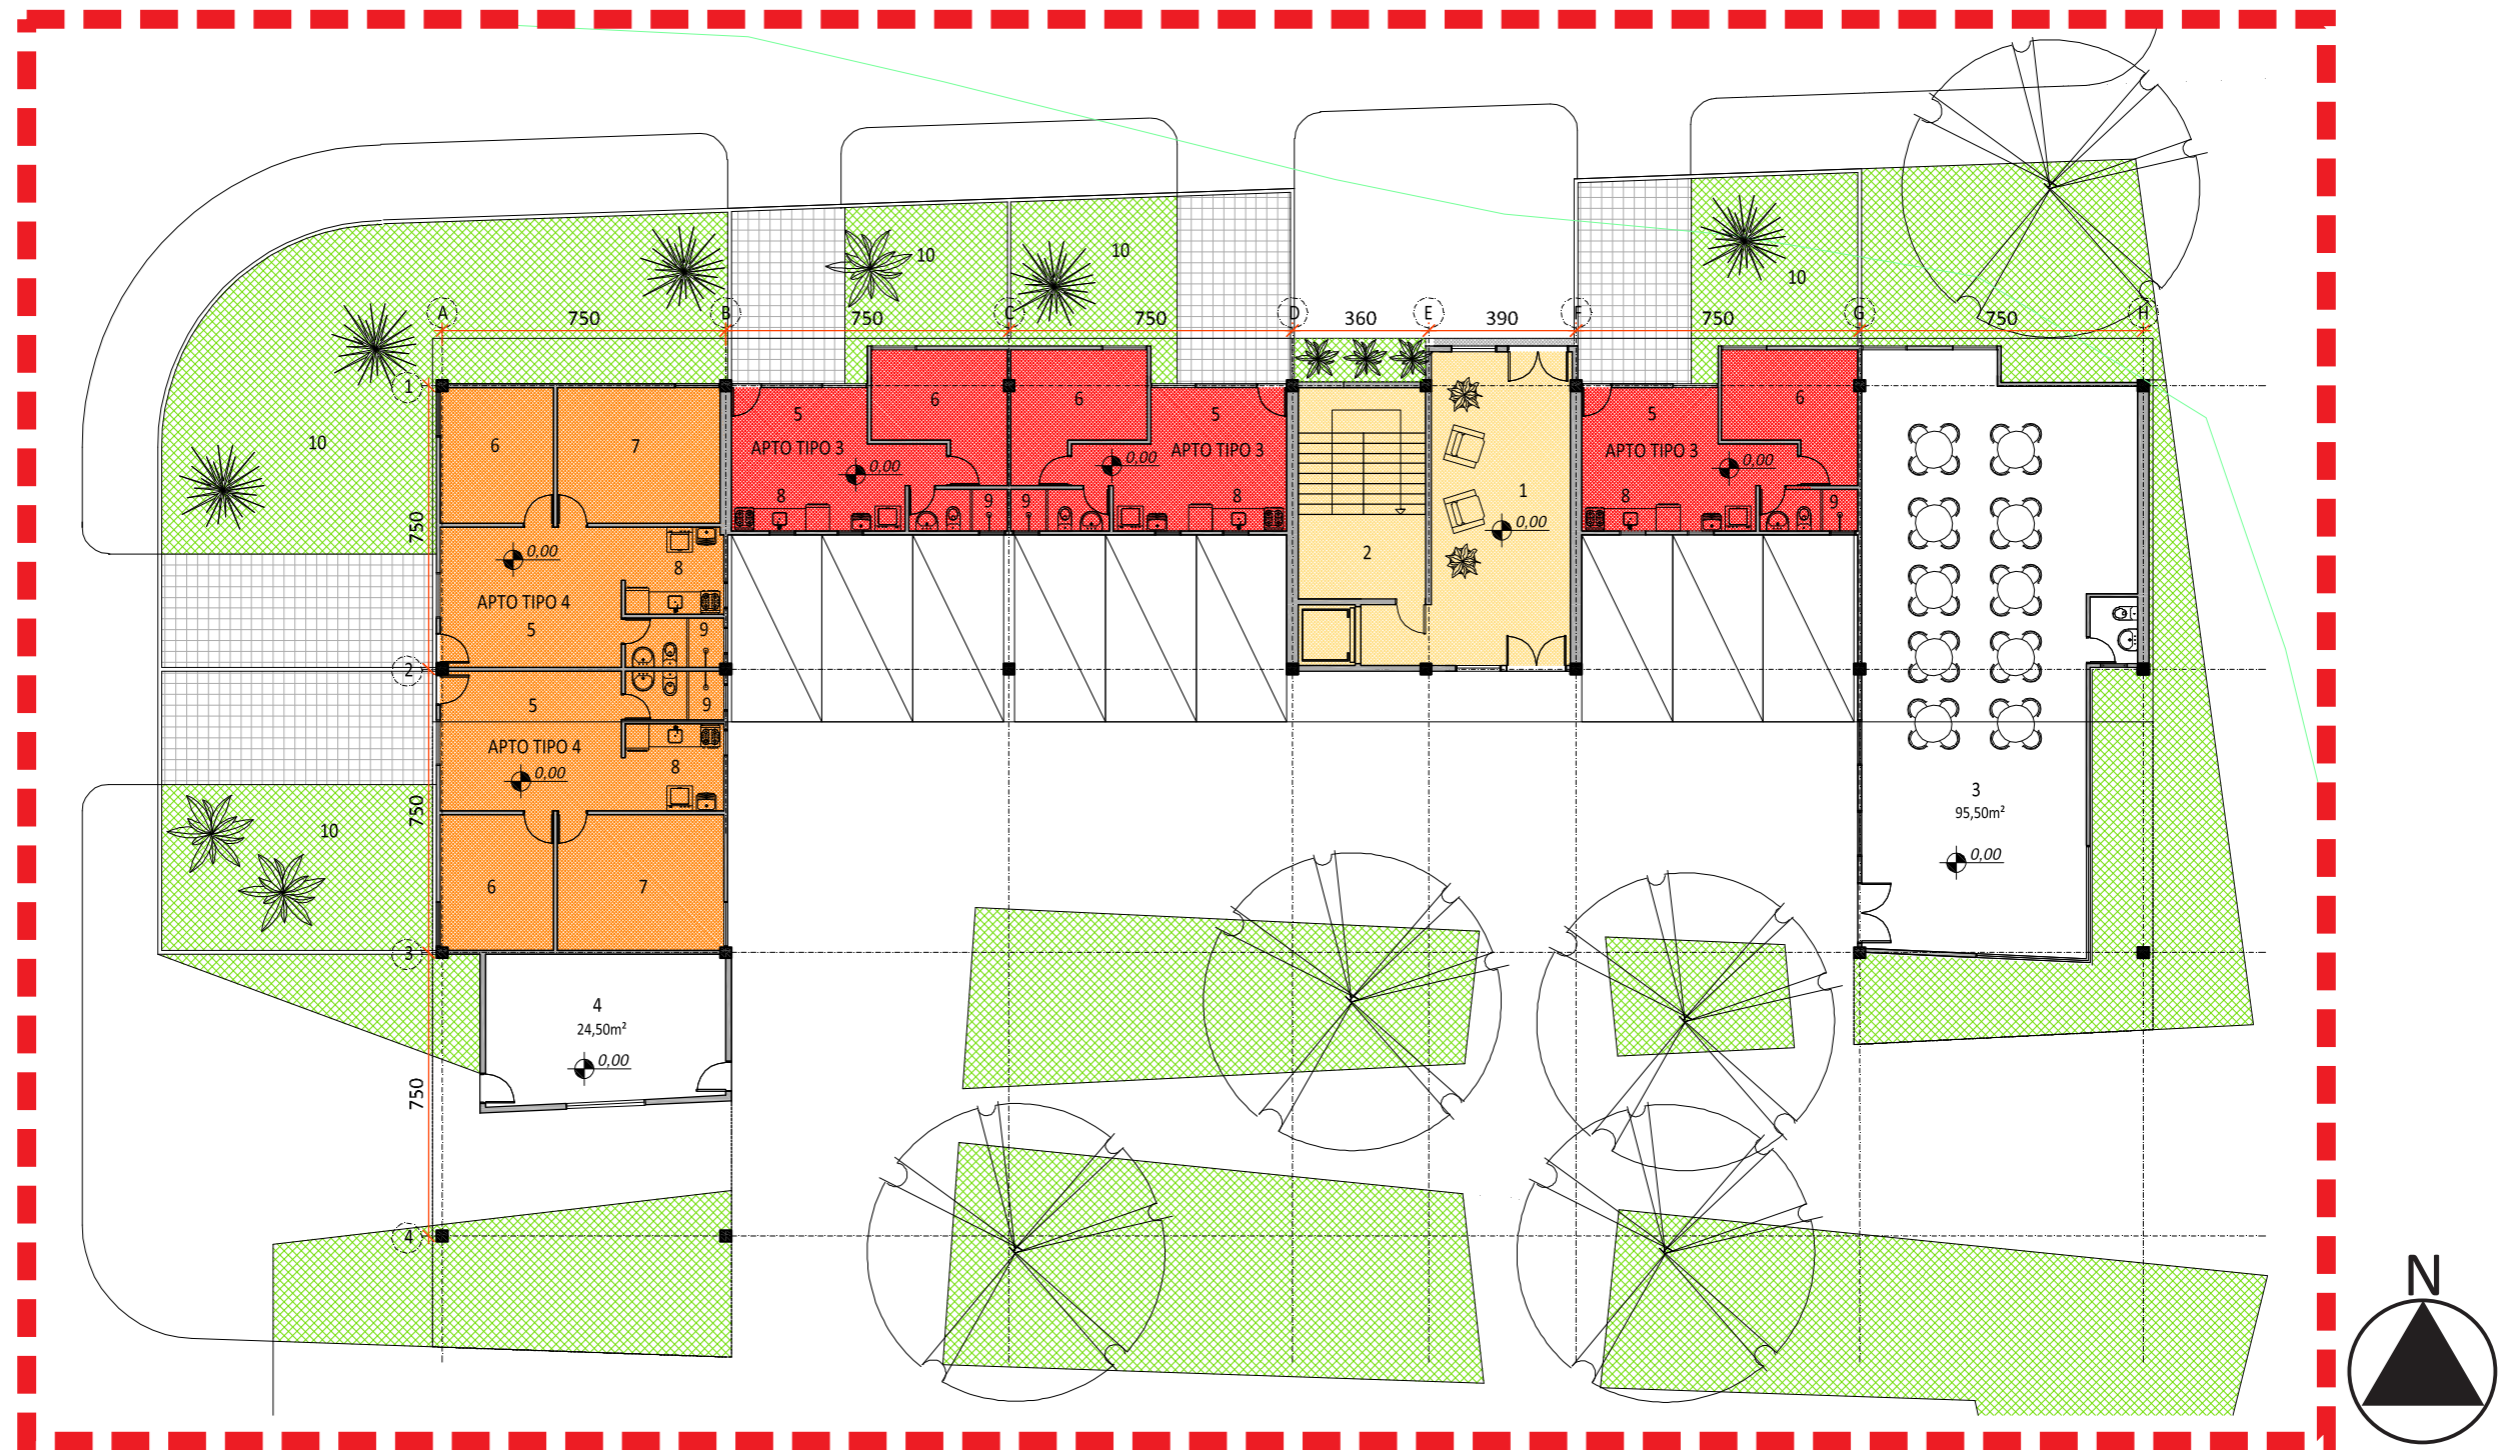


TÉRREO TIPO 4 esc.: 1:200

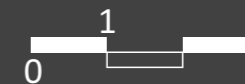

1 - HALL	4 - DEPÓSITO / LIXEIRAS	7 - QUARTO SOLTEIRO	10 - PÁTIO
2 - CIRCULAÇÃO VERTICAL	5 - SALAS ESTAR / JANTAR	8 - COZINHA	
3 - SALÃO DE FESTAS	6 - QUARTO CASAL	9 - BANHEIRO	

TÉRREOS

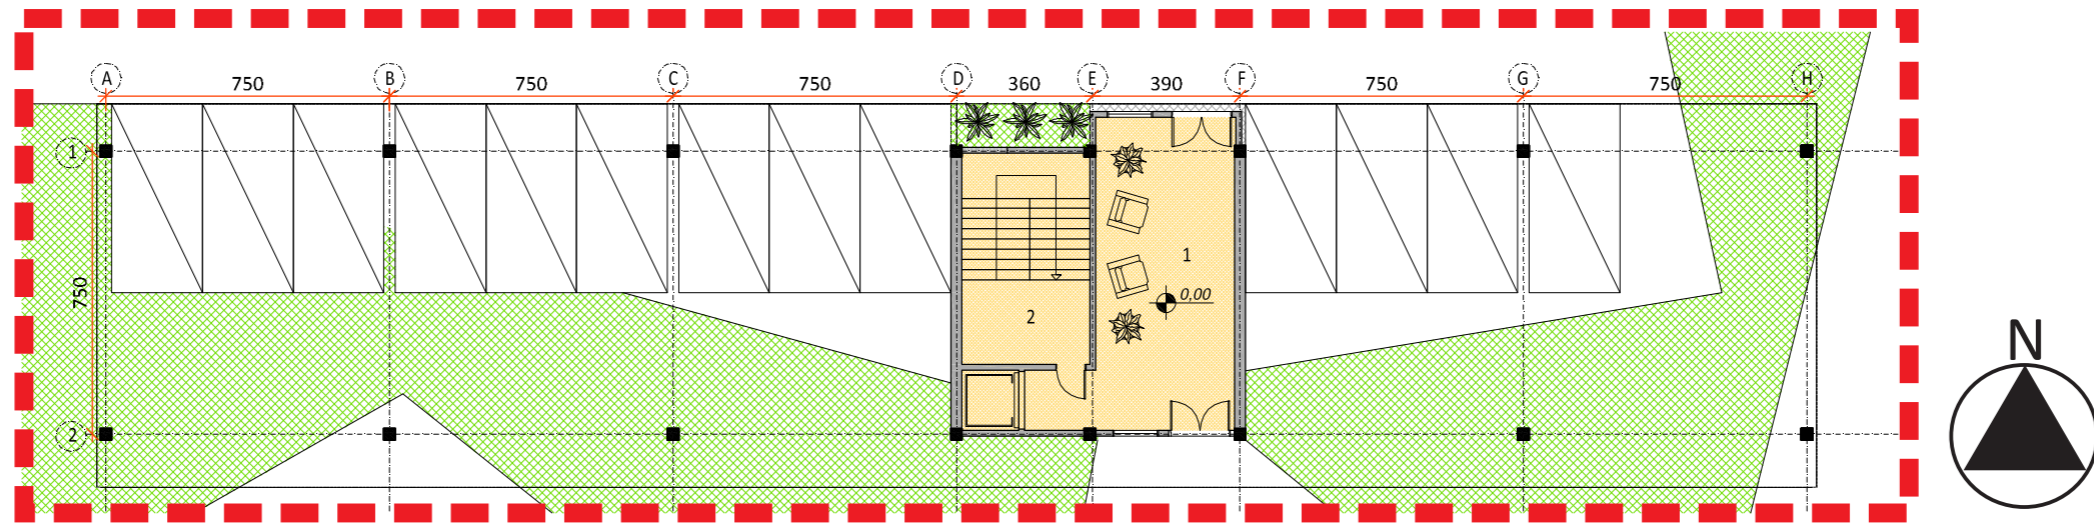

TÉRREO TIPO 5

esc.: 1:200

1 - HALL
2 - CIRCULAÇÃO VERTICAL



TÉRREO



TÉRREO

