



APARTAMENTOS

*VER ESQUADRIAS E DETALHE 1 NA PÁGINA 32

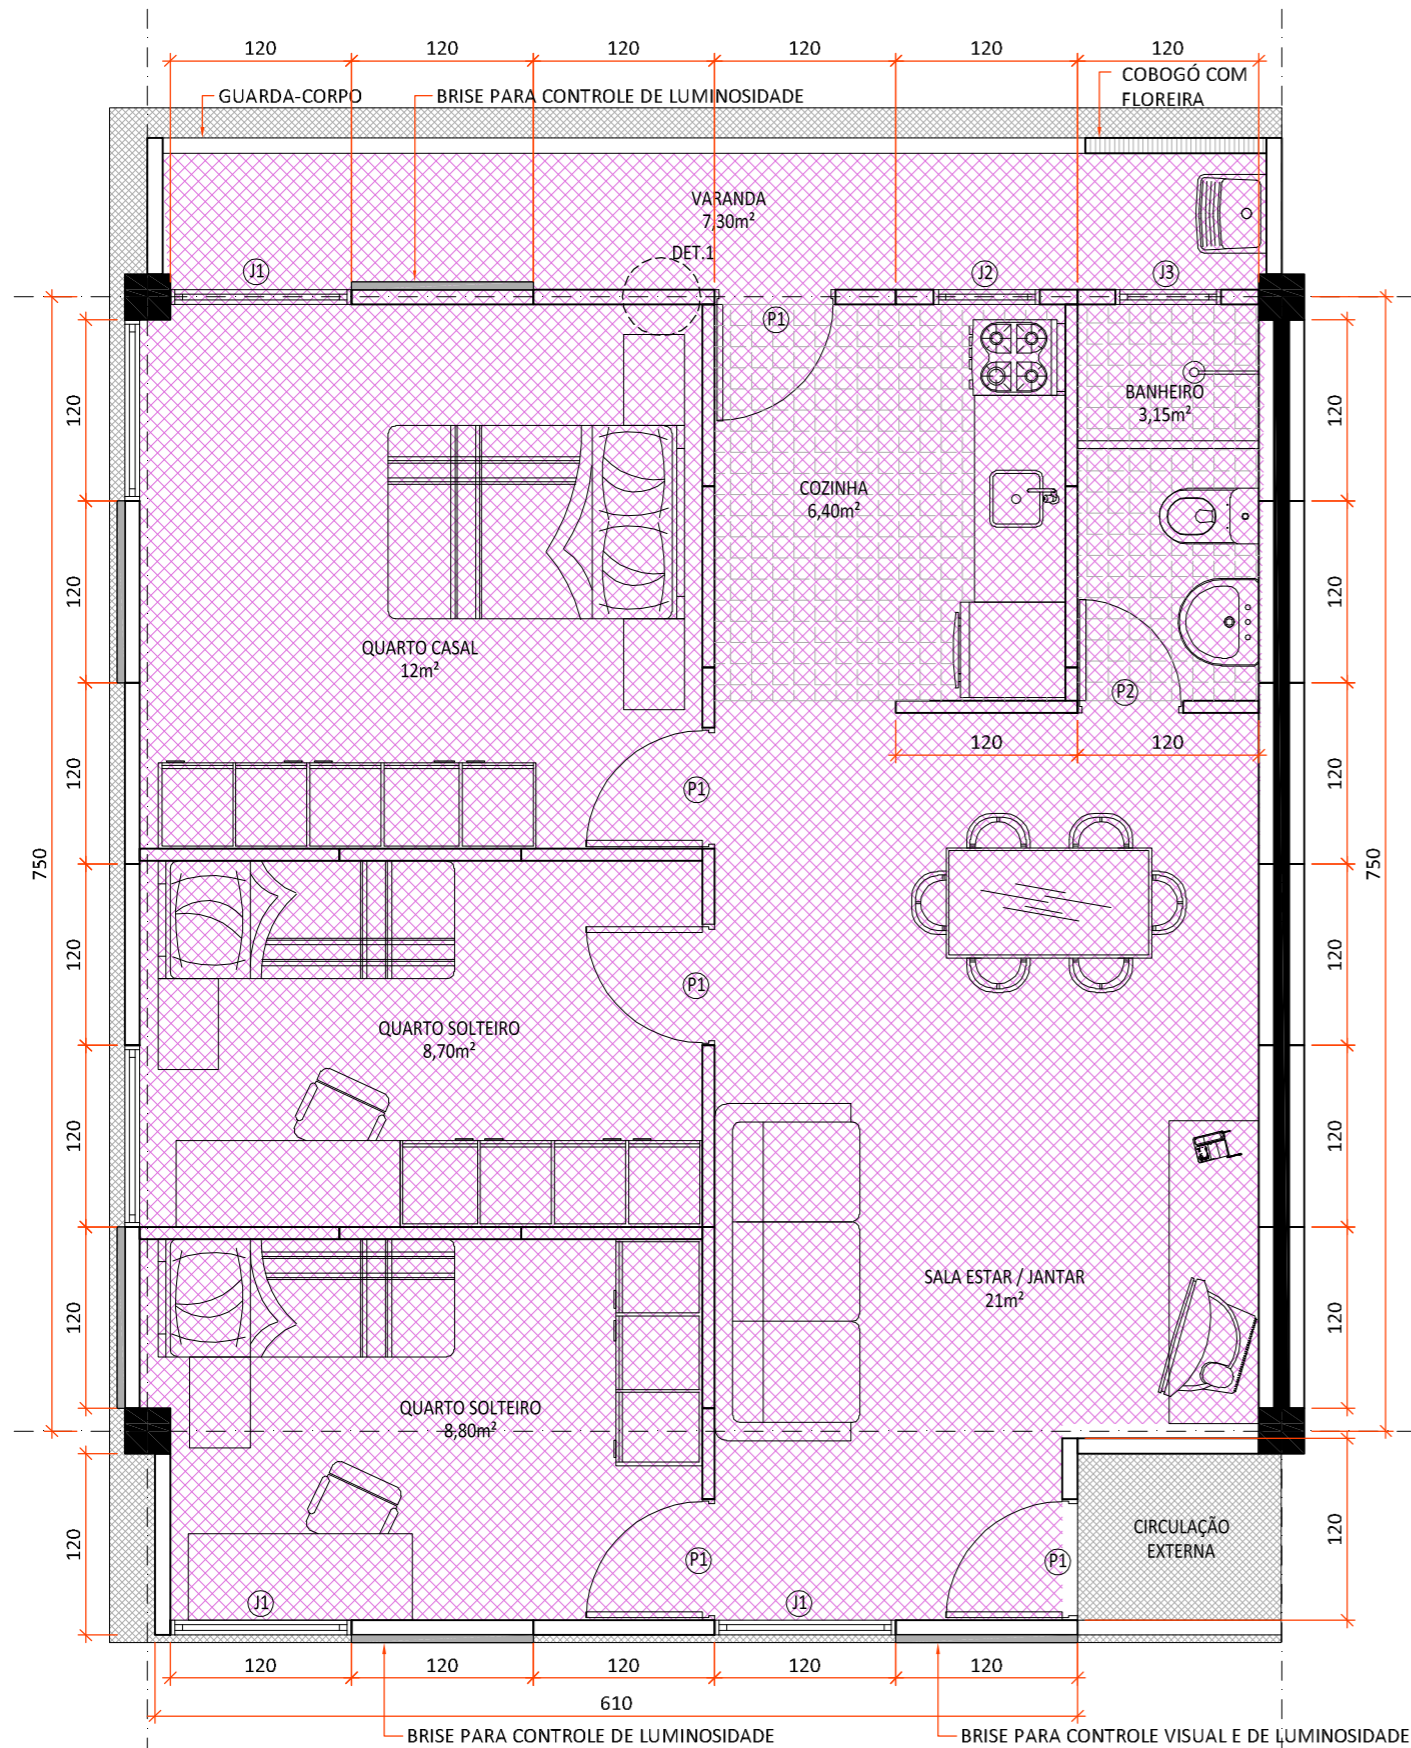

APARTAMENTO TIPO 1

área: 68,25m² esc.: 1:50

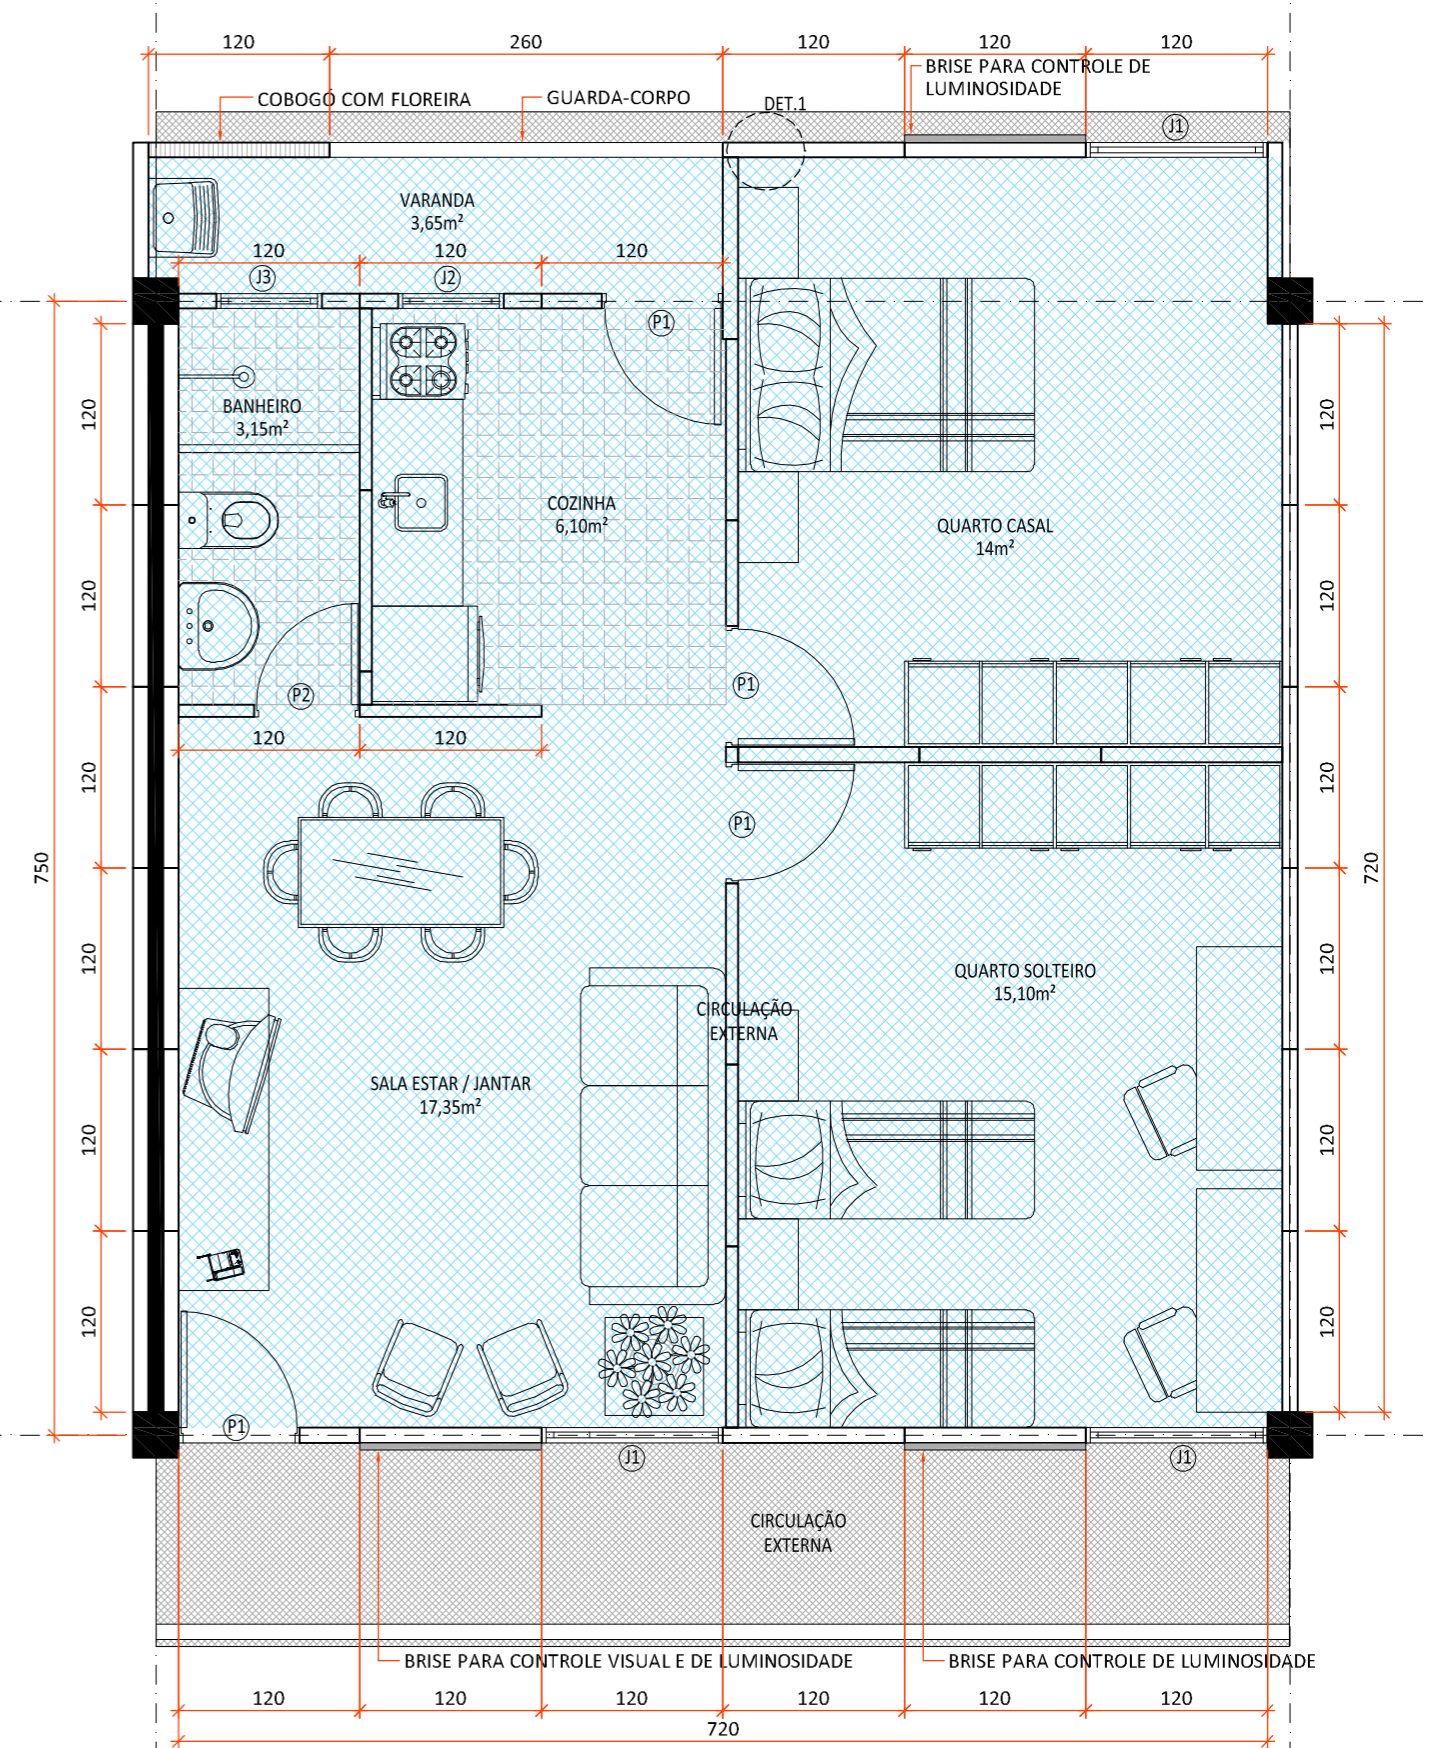


APARTAMENTO TIPO 2

área: 60,05m² esc.: 1:50


APARTAMENTOS

*VER ESQUADRIAS E DETALHE 1 NA PÁGINA 32

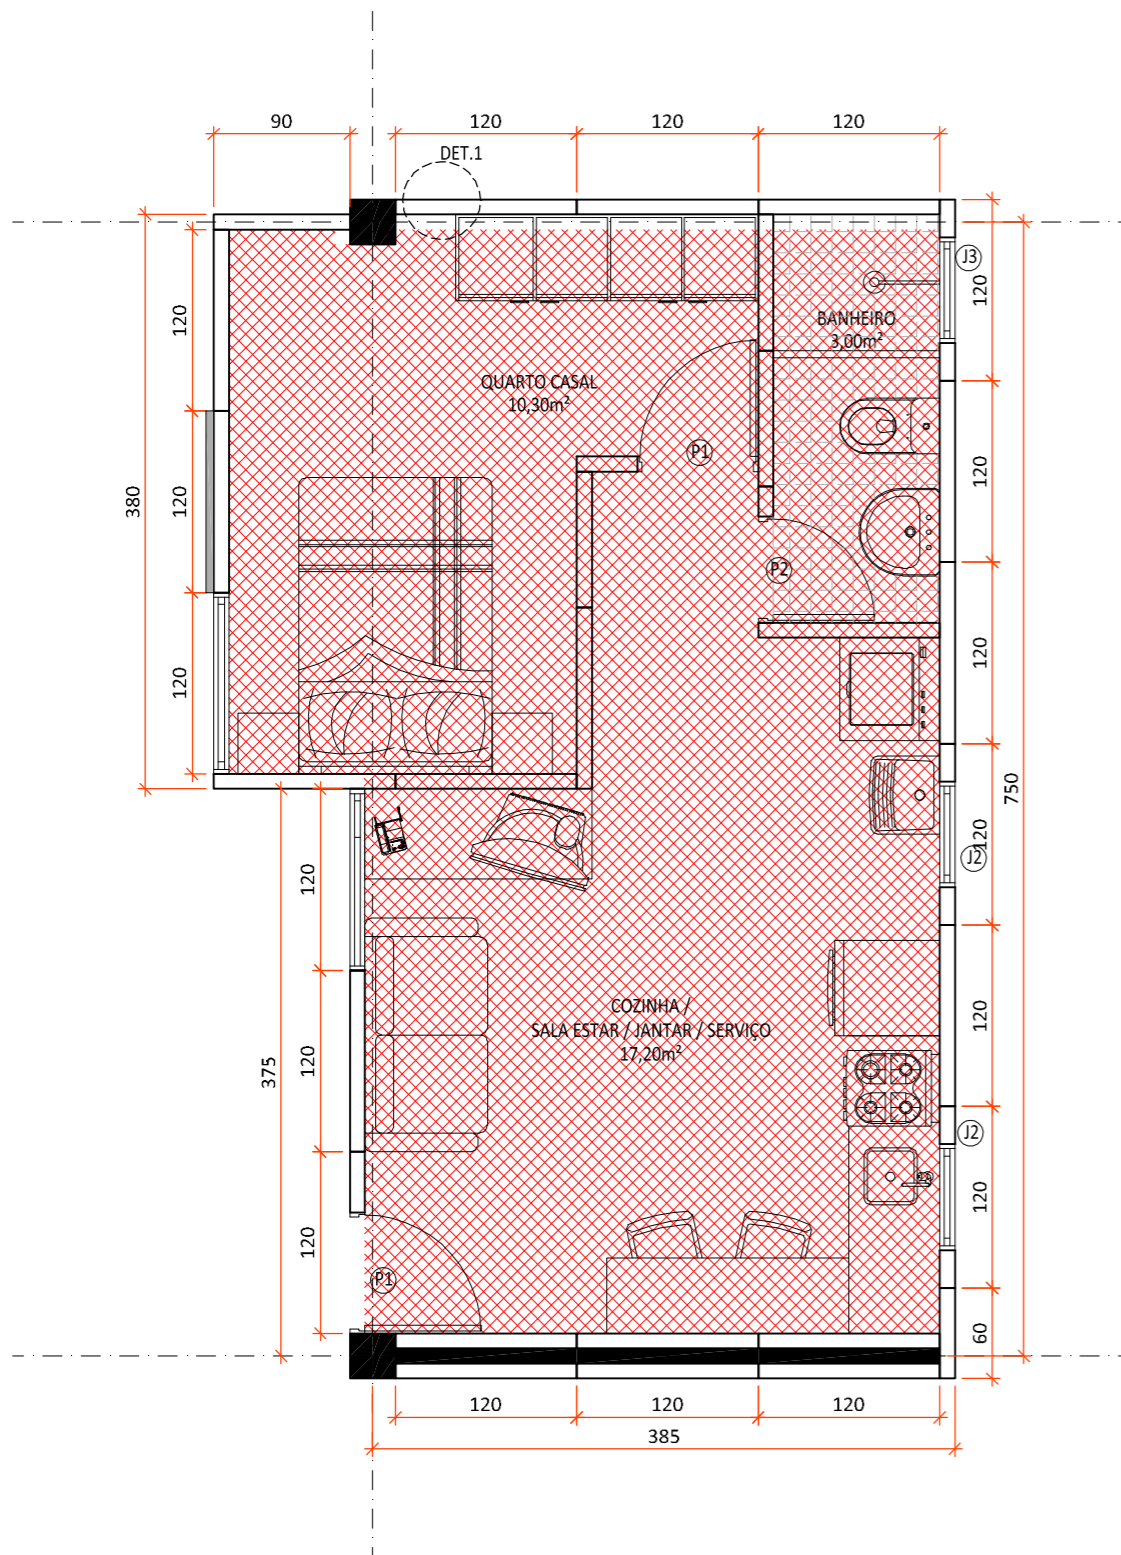

APARTAMENTO TIPO 3

área: 30,45m² esc.: 1:50


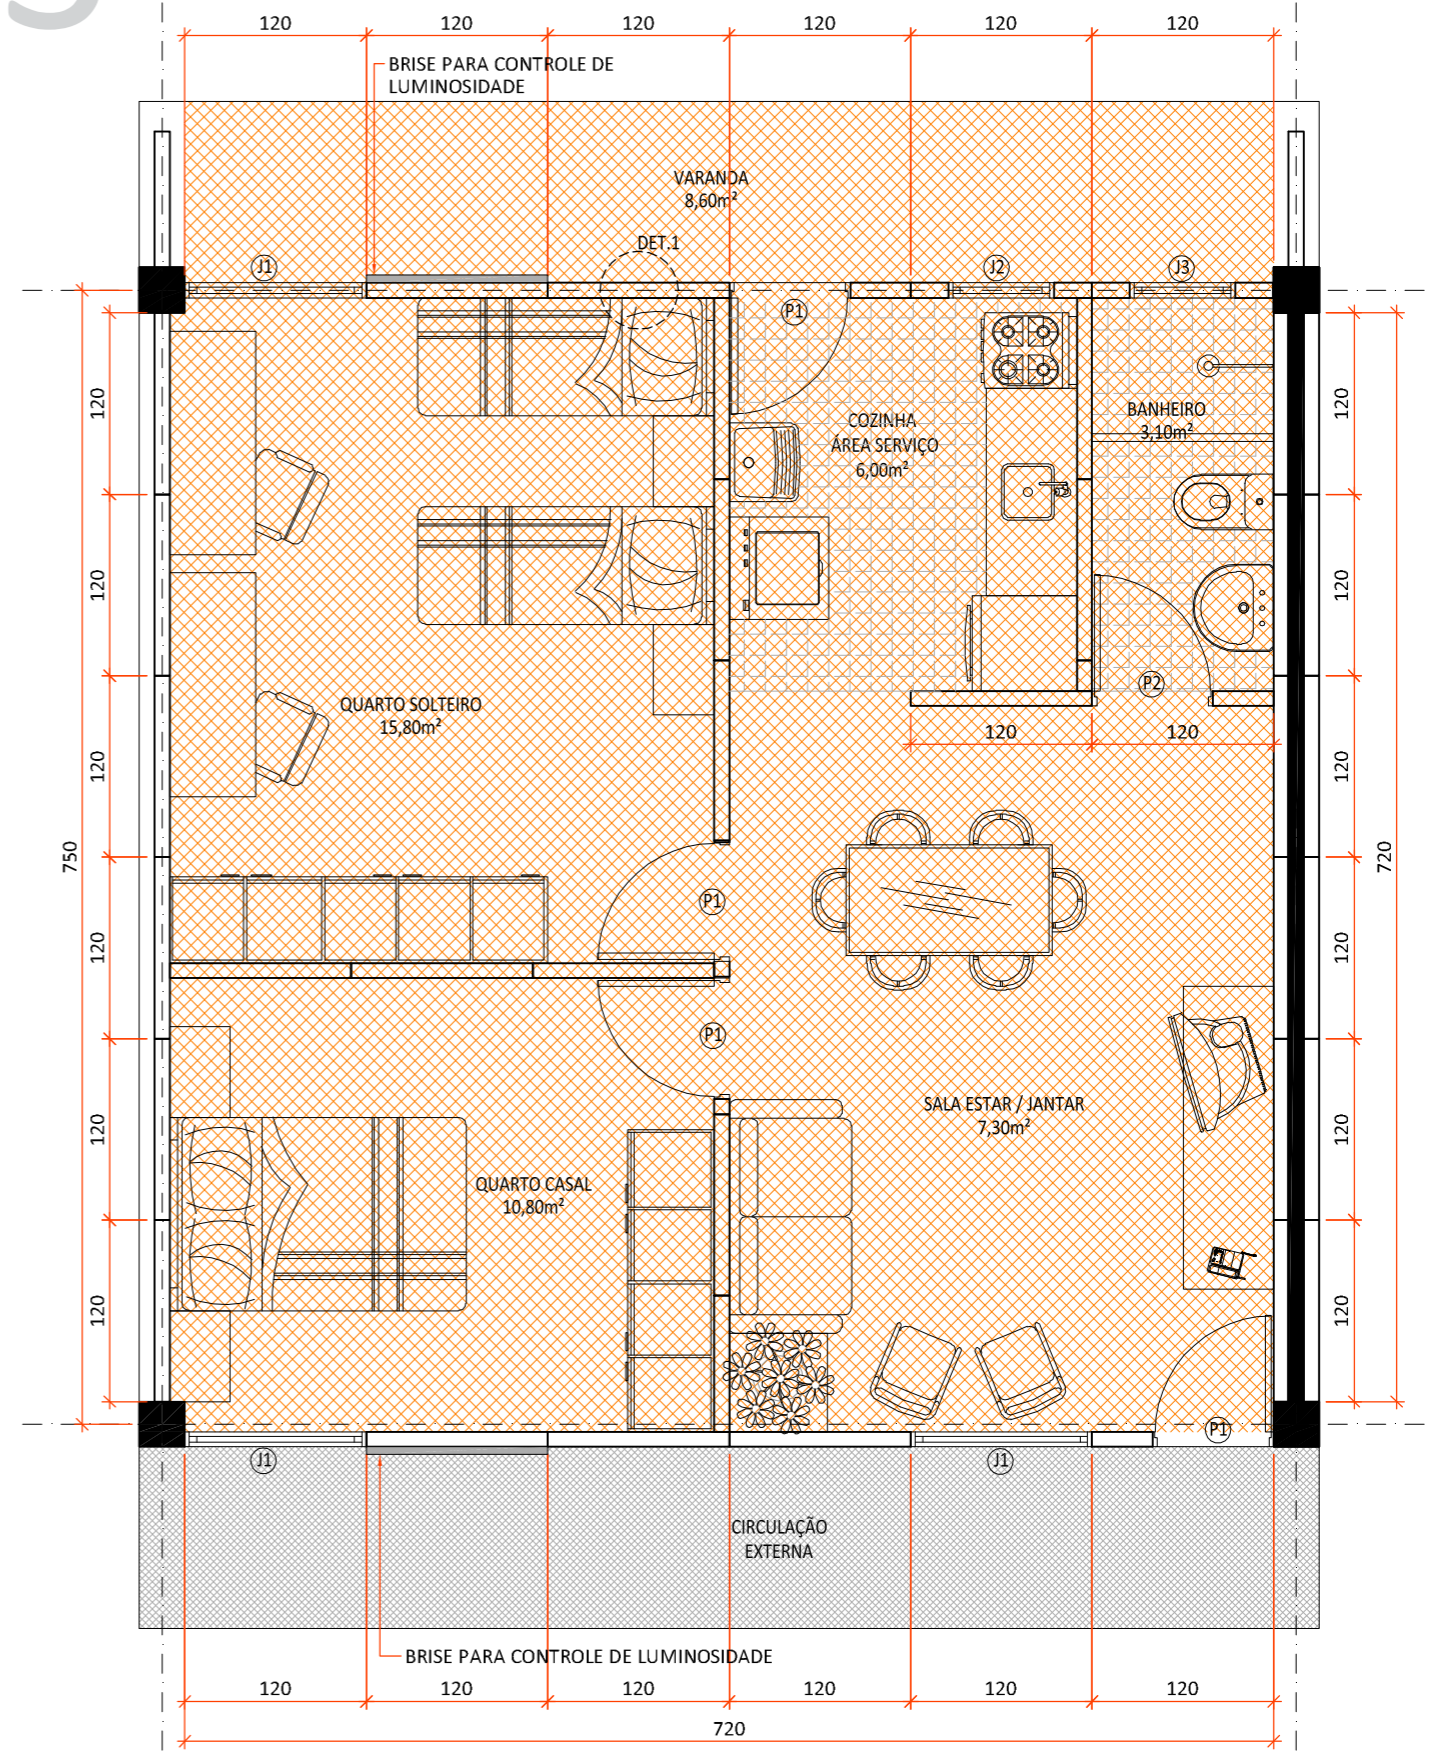


APARTAMENTO TIPO 4

área: 52,99m² esc.: 1:50


APARTAMENTOS

*VER ESQUADRIAS E DETALHE 1 NA PÁGINA 32

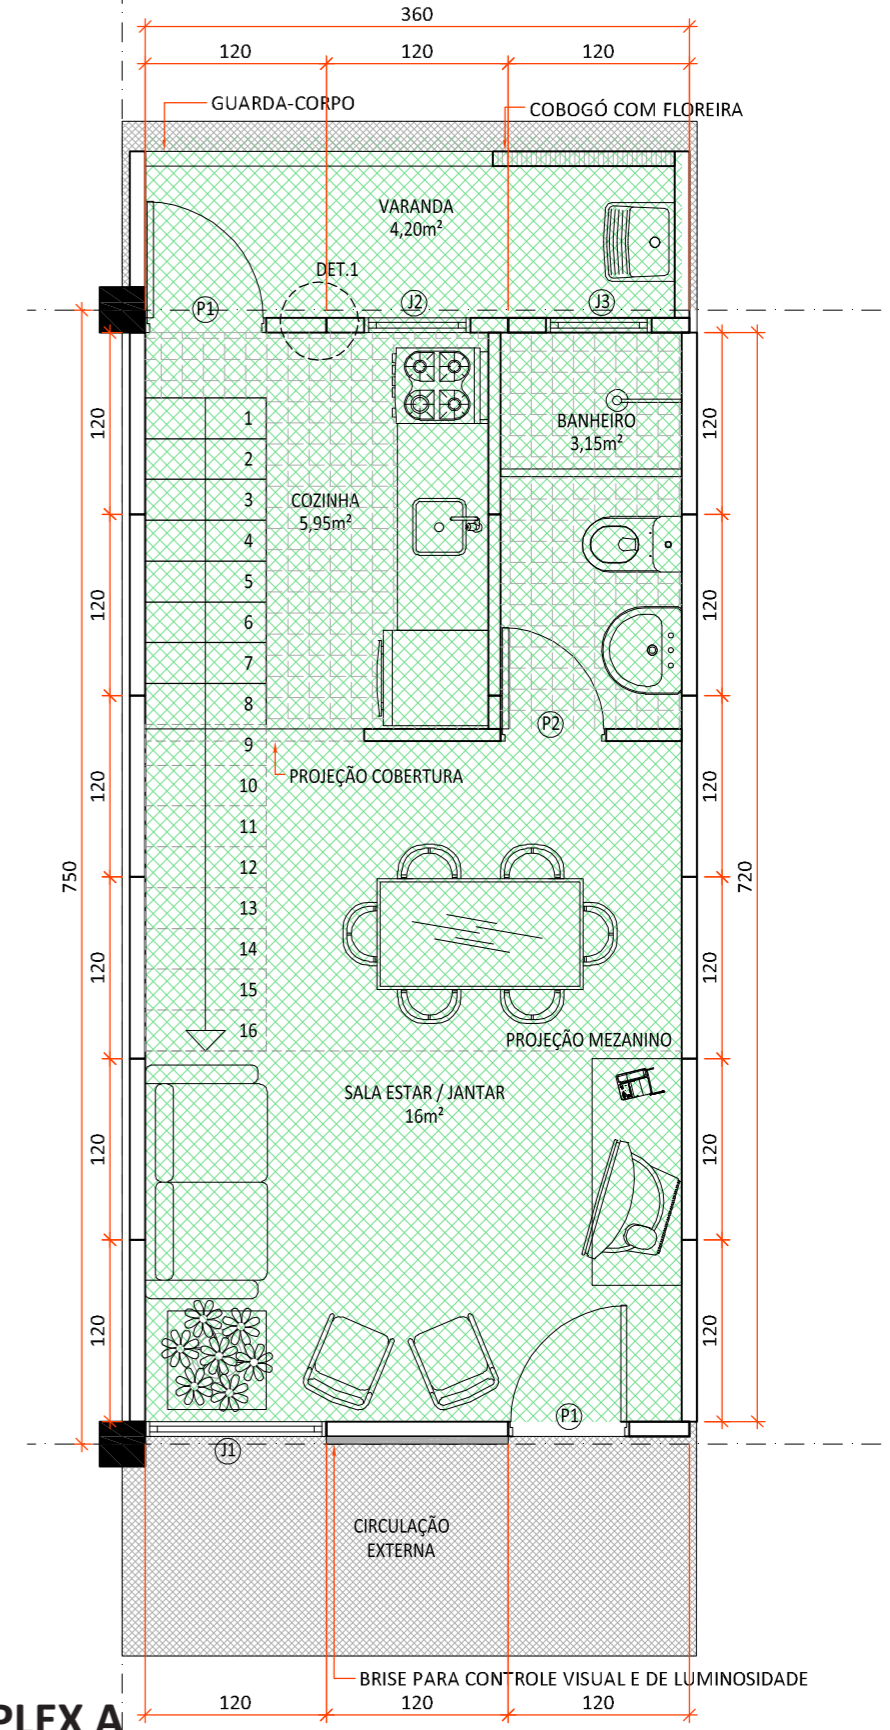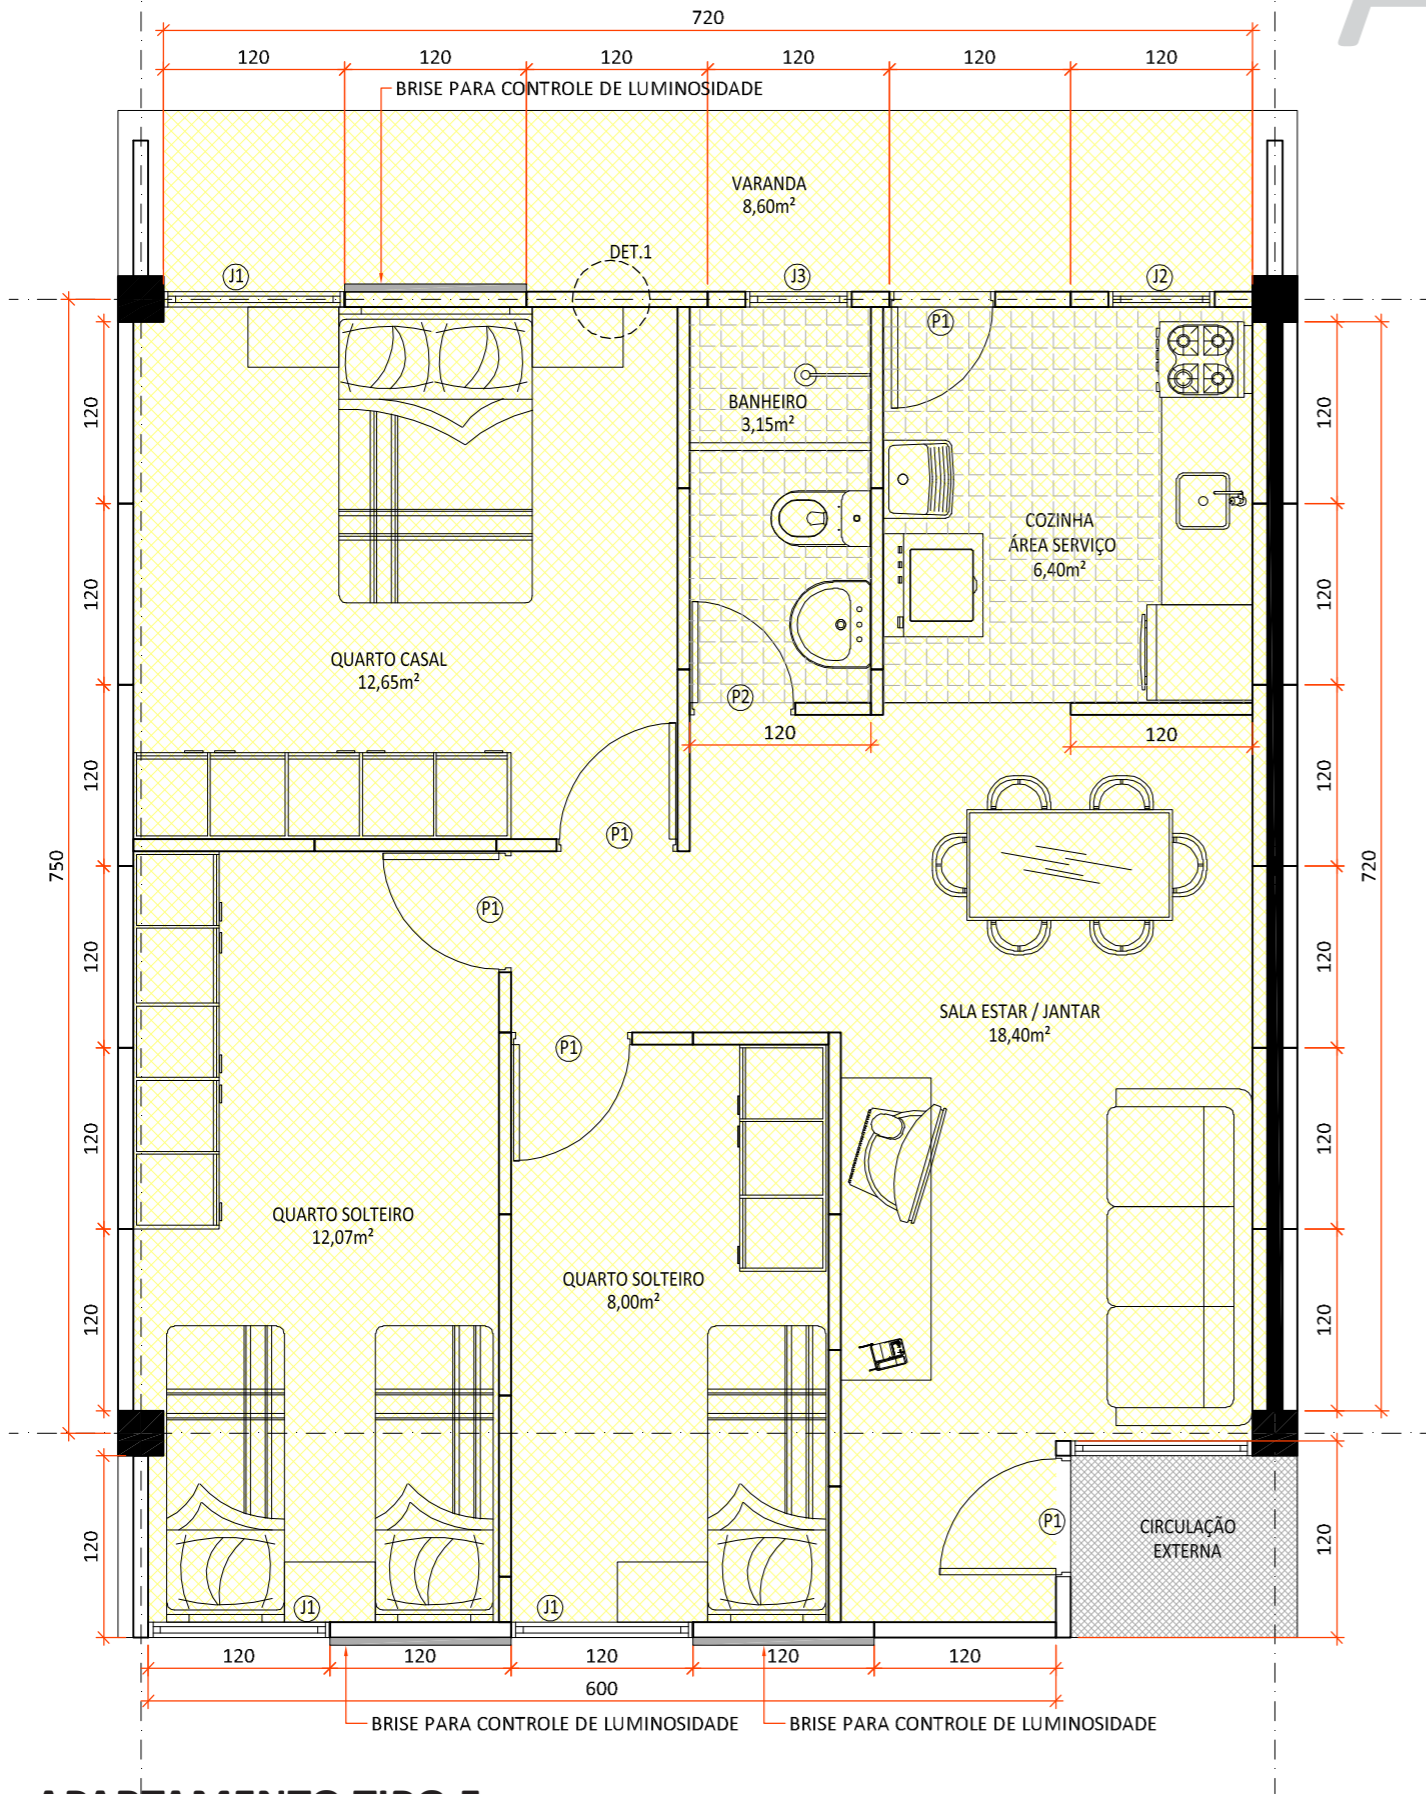


APARTAMENTOS

*VER ESQUADRIAS E DETALHE 1 NA PÁGINA 32

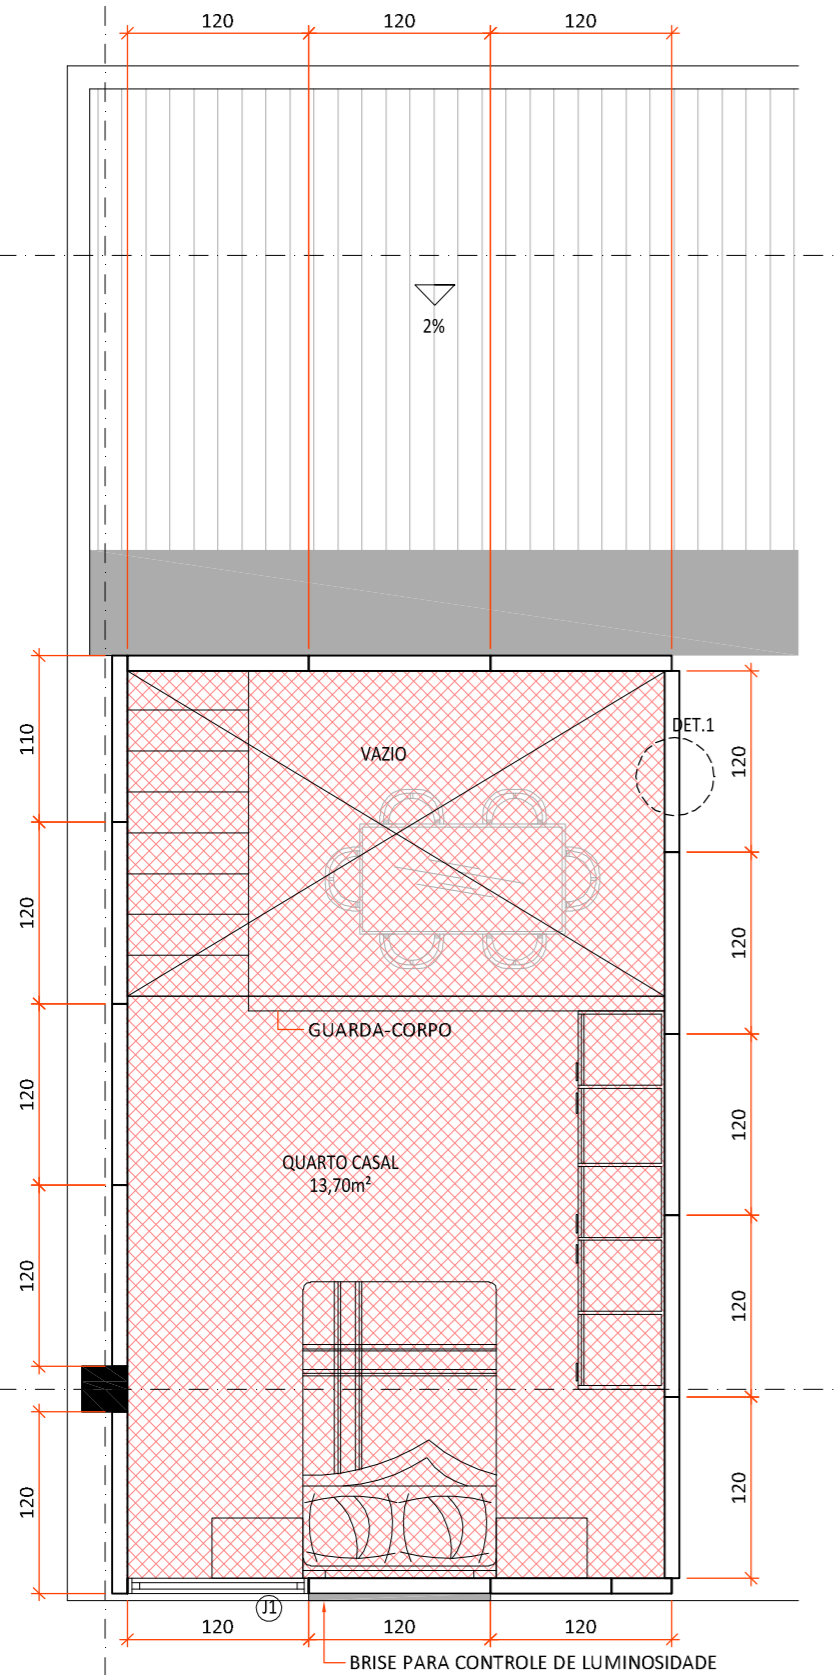


DUPLEX A mezanino

área: 13,67m² esc.: 1:50

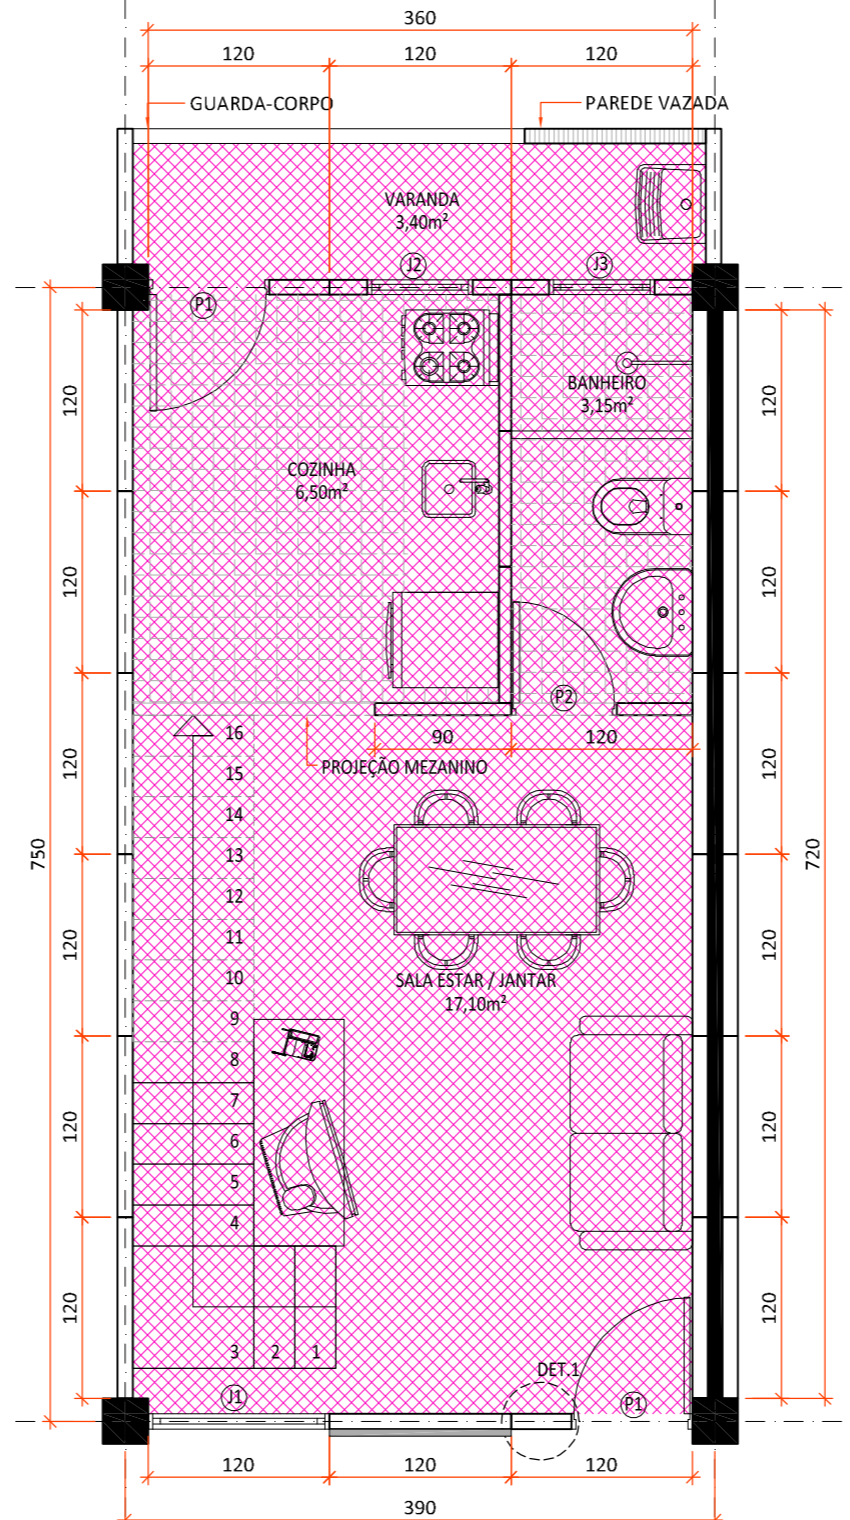

DUPLEX B

área: 30,23m² esc.: 1:50

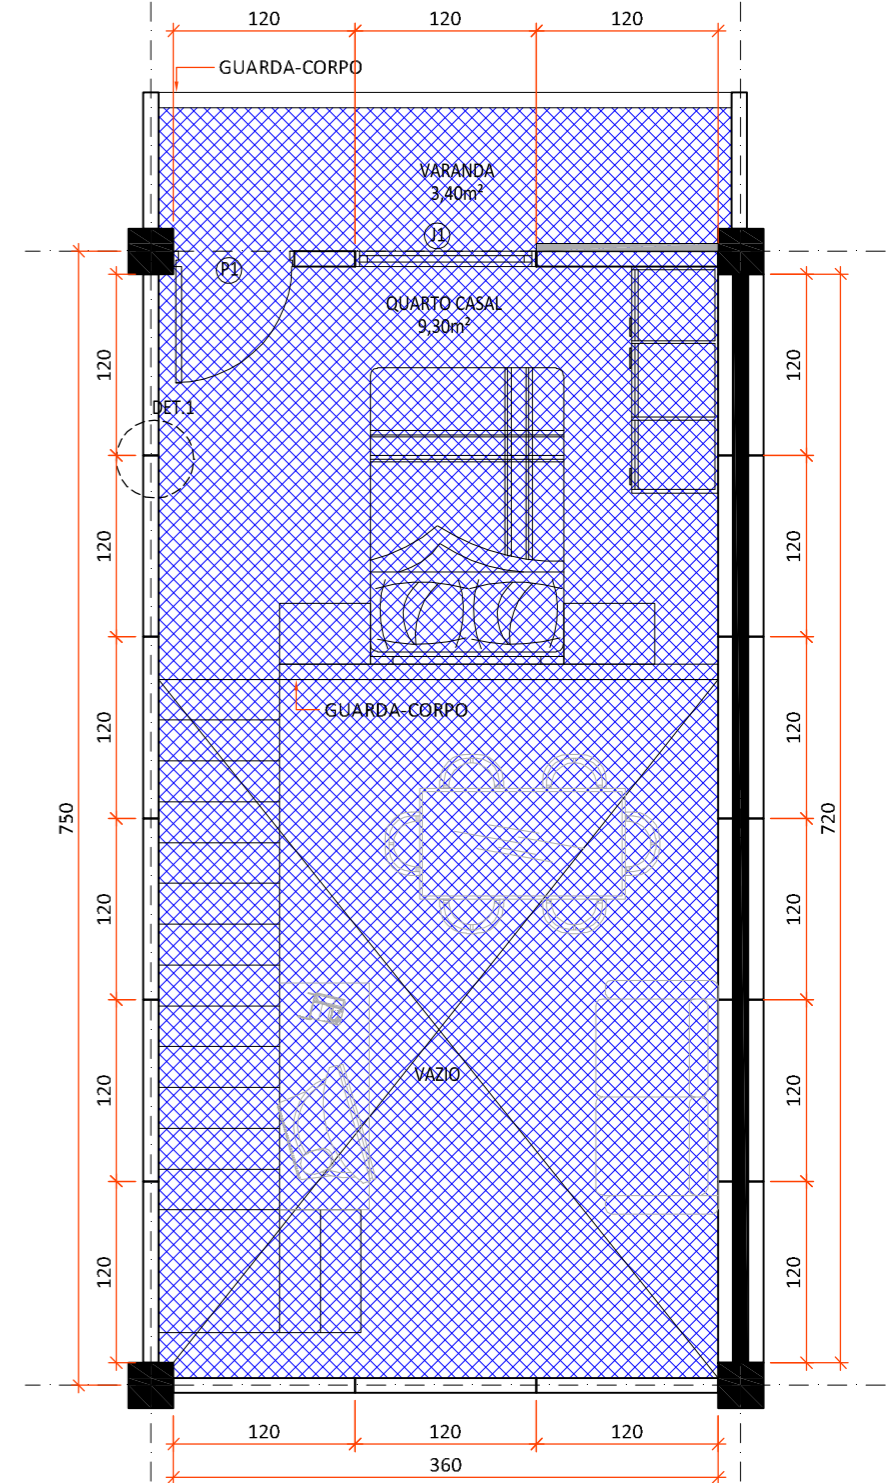

DUPLEX B mezanino

área: 13,31m² esc.: 1:50