


pavilhão 3

Planta Baixa Mezanino
esc. 1/250

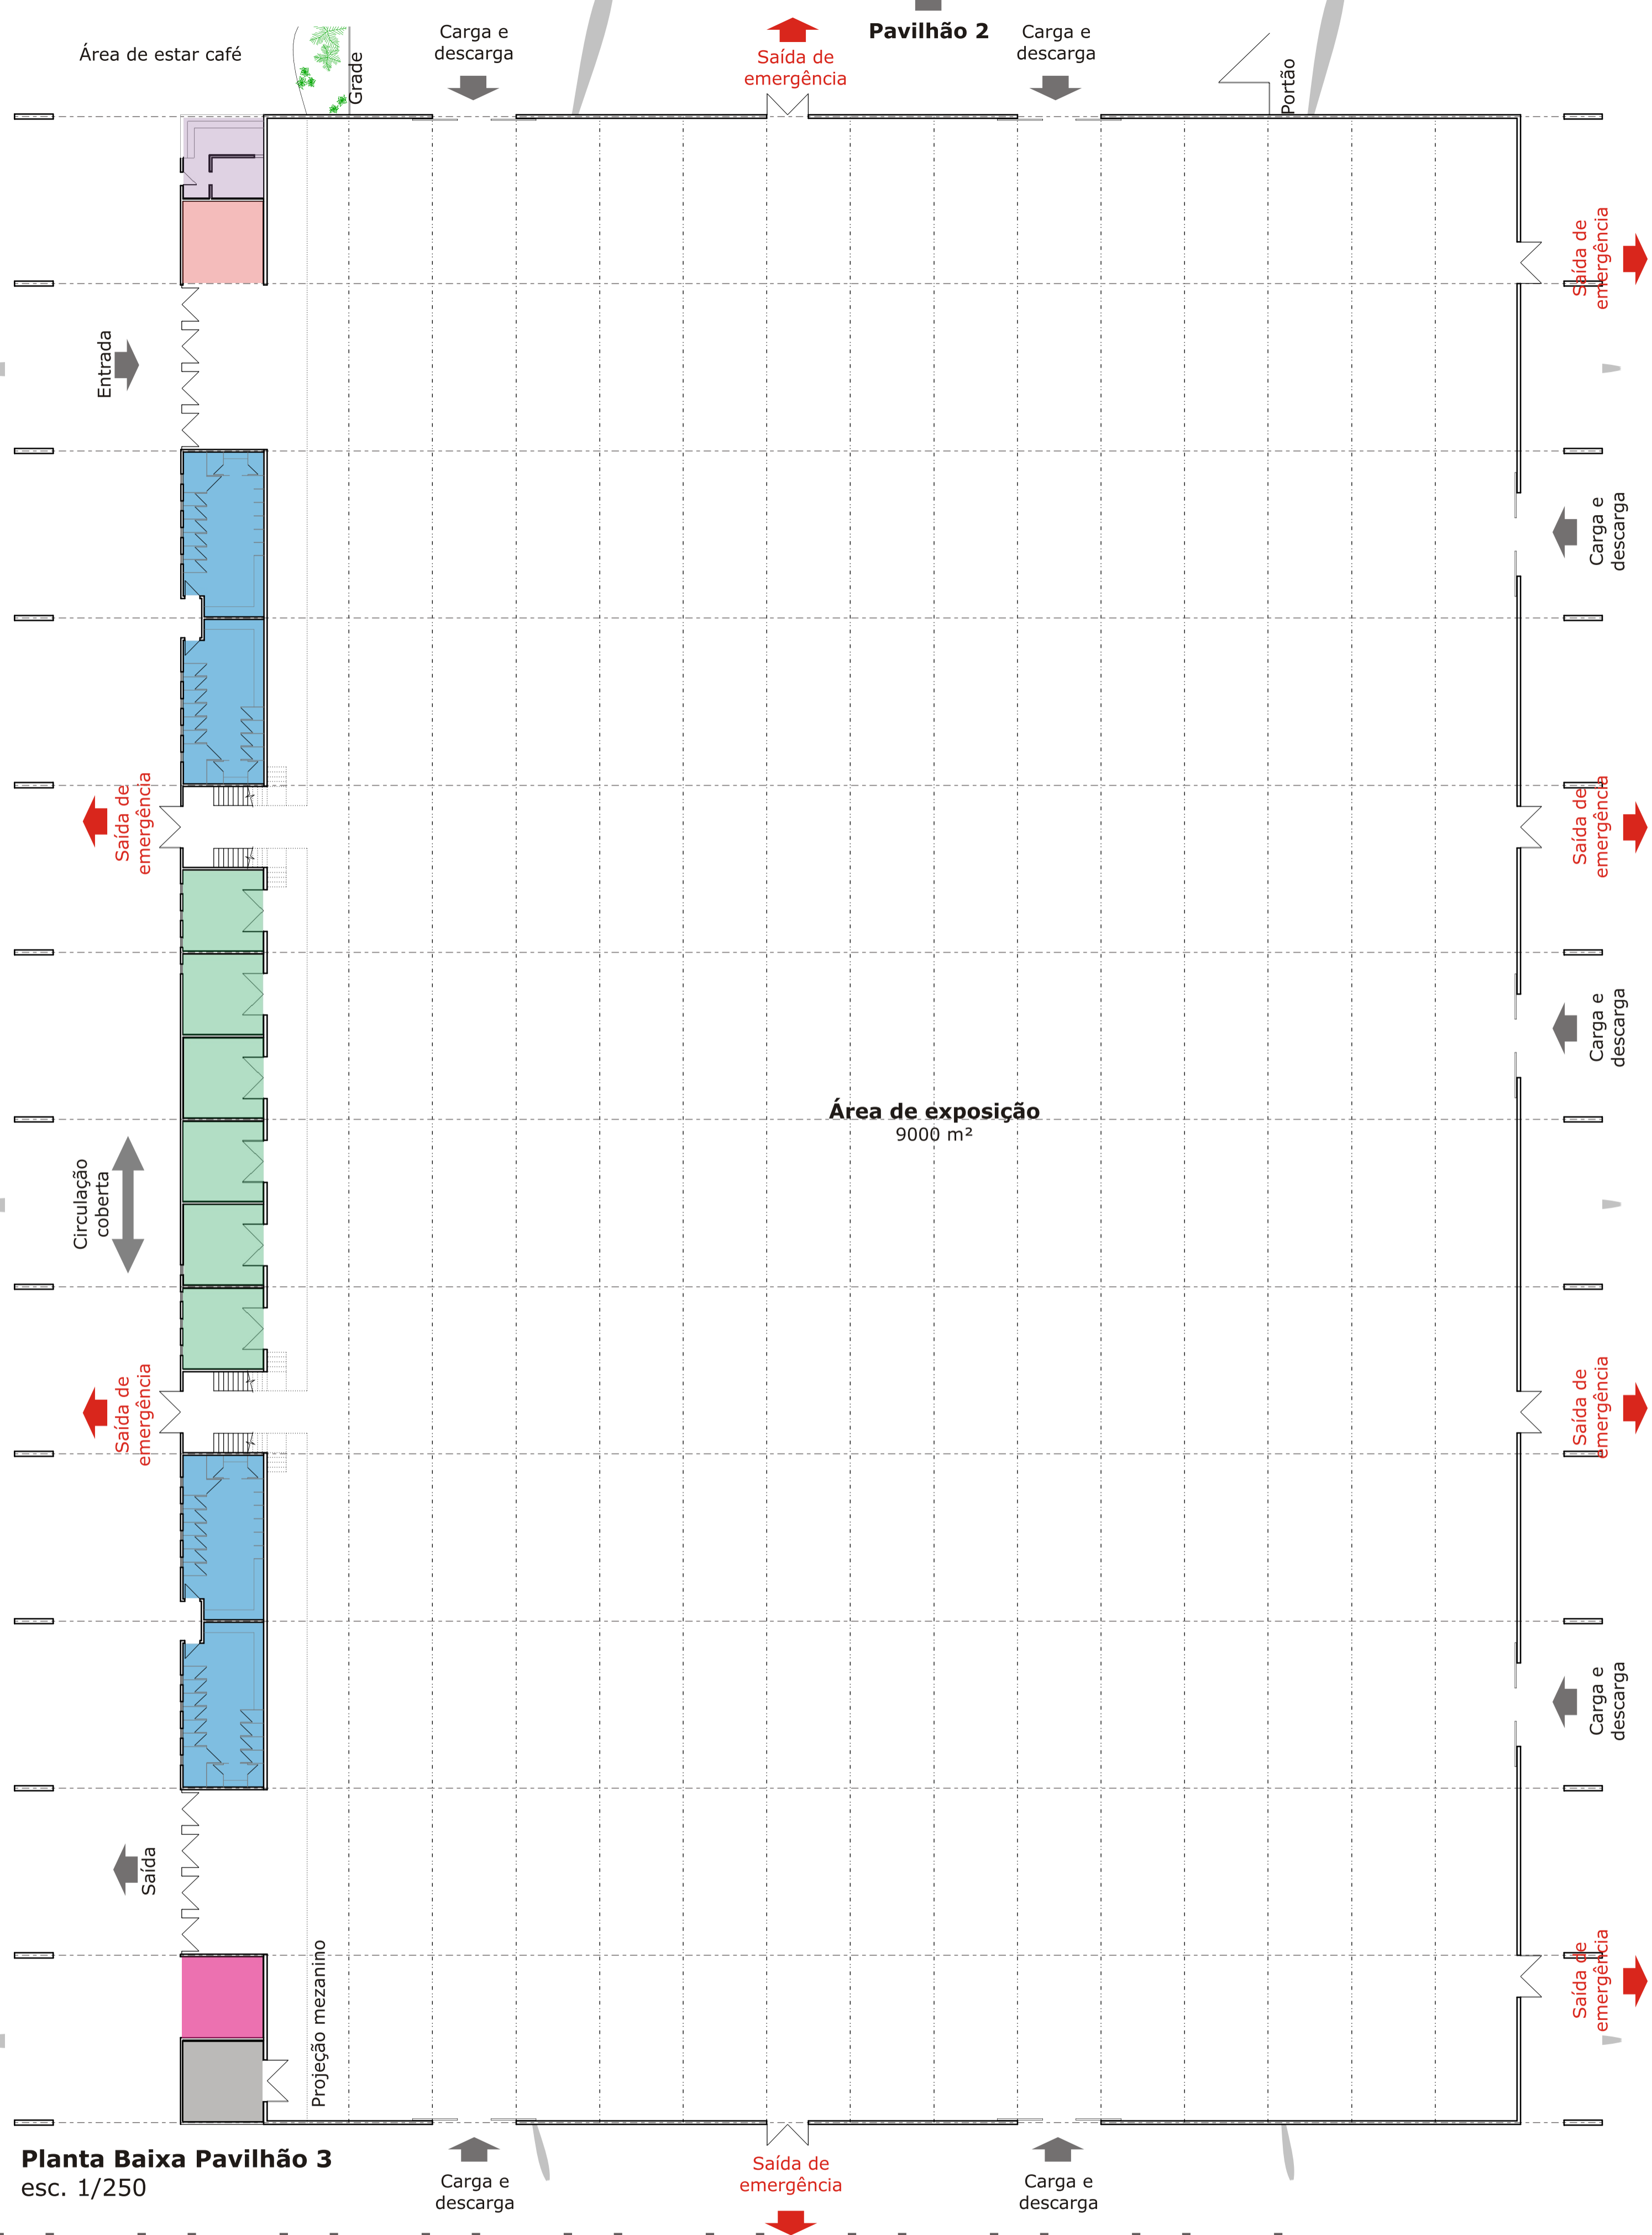

Planta Baixa Pavilhão 3
esc. 1/250

- Legenda**
- Informações
 - Apoio Organização
 - Depósito
 - Sanitários
 - Gerador
 - Café
 - Salas de reunião
 - Caixas eletrônicas / Cabines telefônicas
 - Eixo das canaletas embutidas no piso de 5 em 5m