


as circulações externas serão dotadas de platibanda
 as circulações que fazem divisão com o pátio central terão vidro, com perfil em alumínio anodizado na cor bronze médio, com abertura total e trilhos embutidos
 todas as circulações com fechamento de vidro serão dotadas de guarda-corpo com altura de 1,05 cm e de corrimão conforme o especificado na NBR 9050
 nas circulações e demais áreas será usado piso cerâmico, antiderrapante, formato 40x40cm, com diferenciação de cores

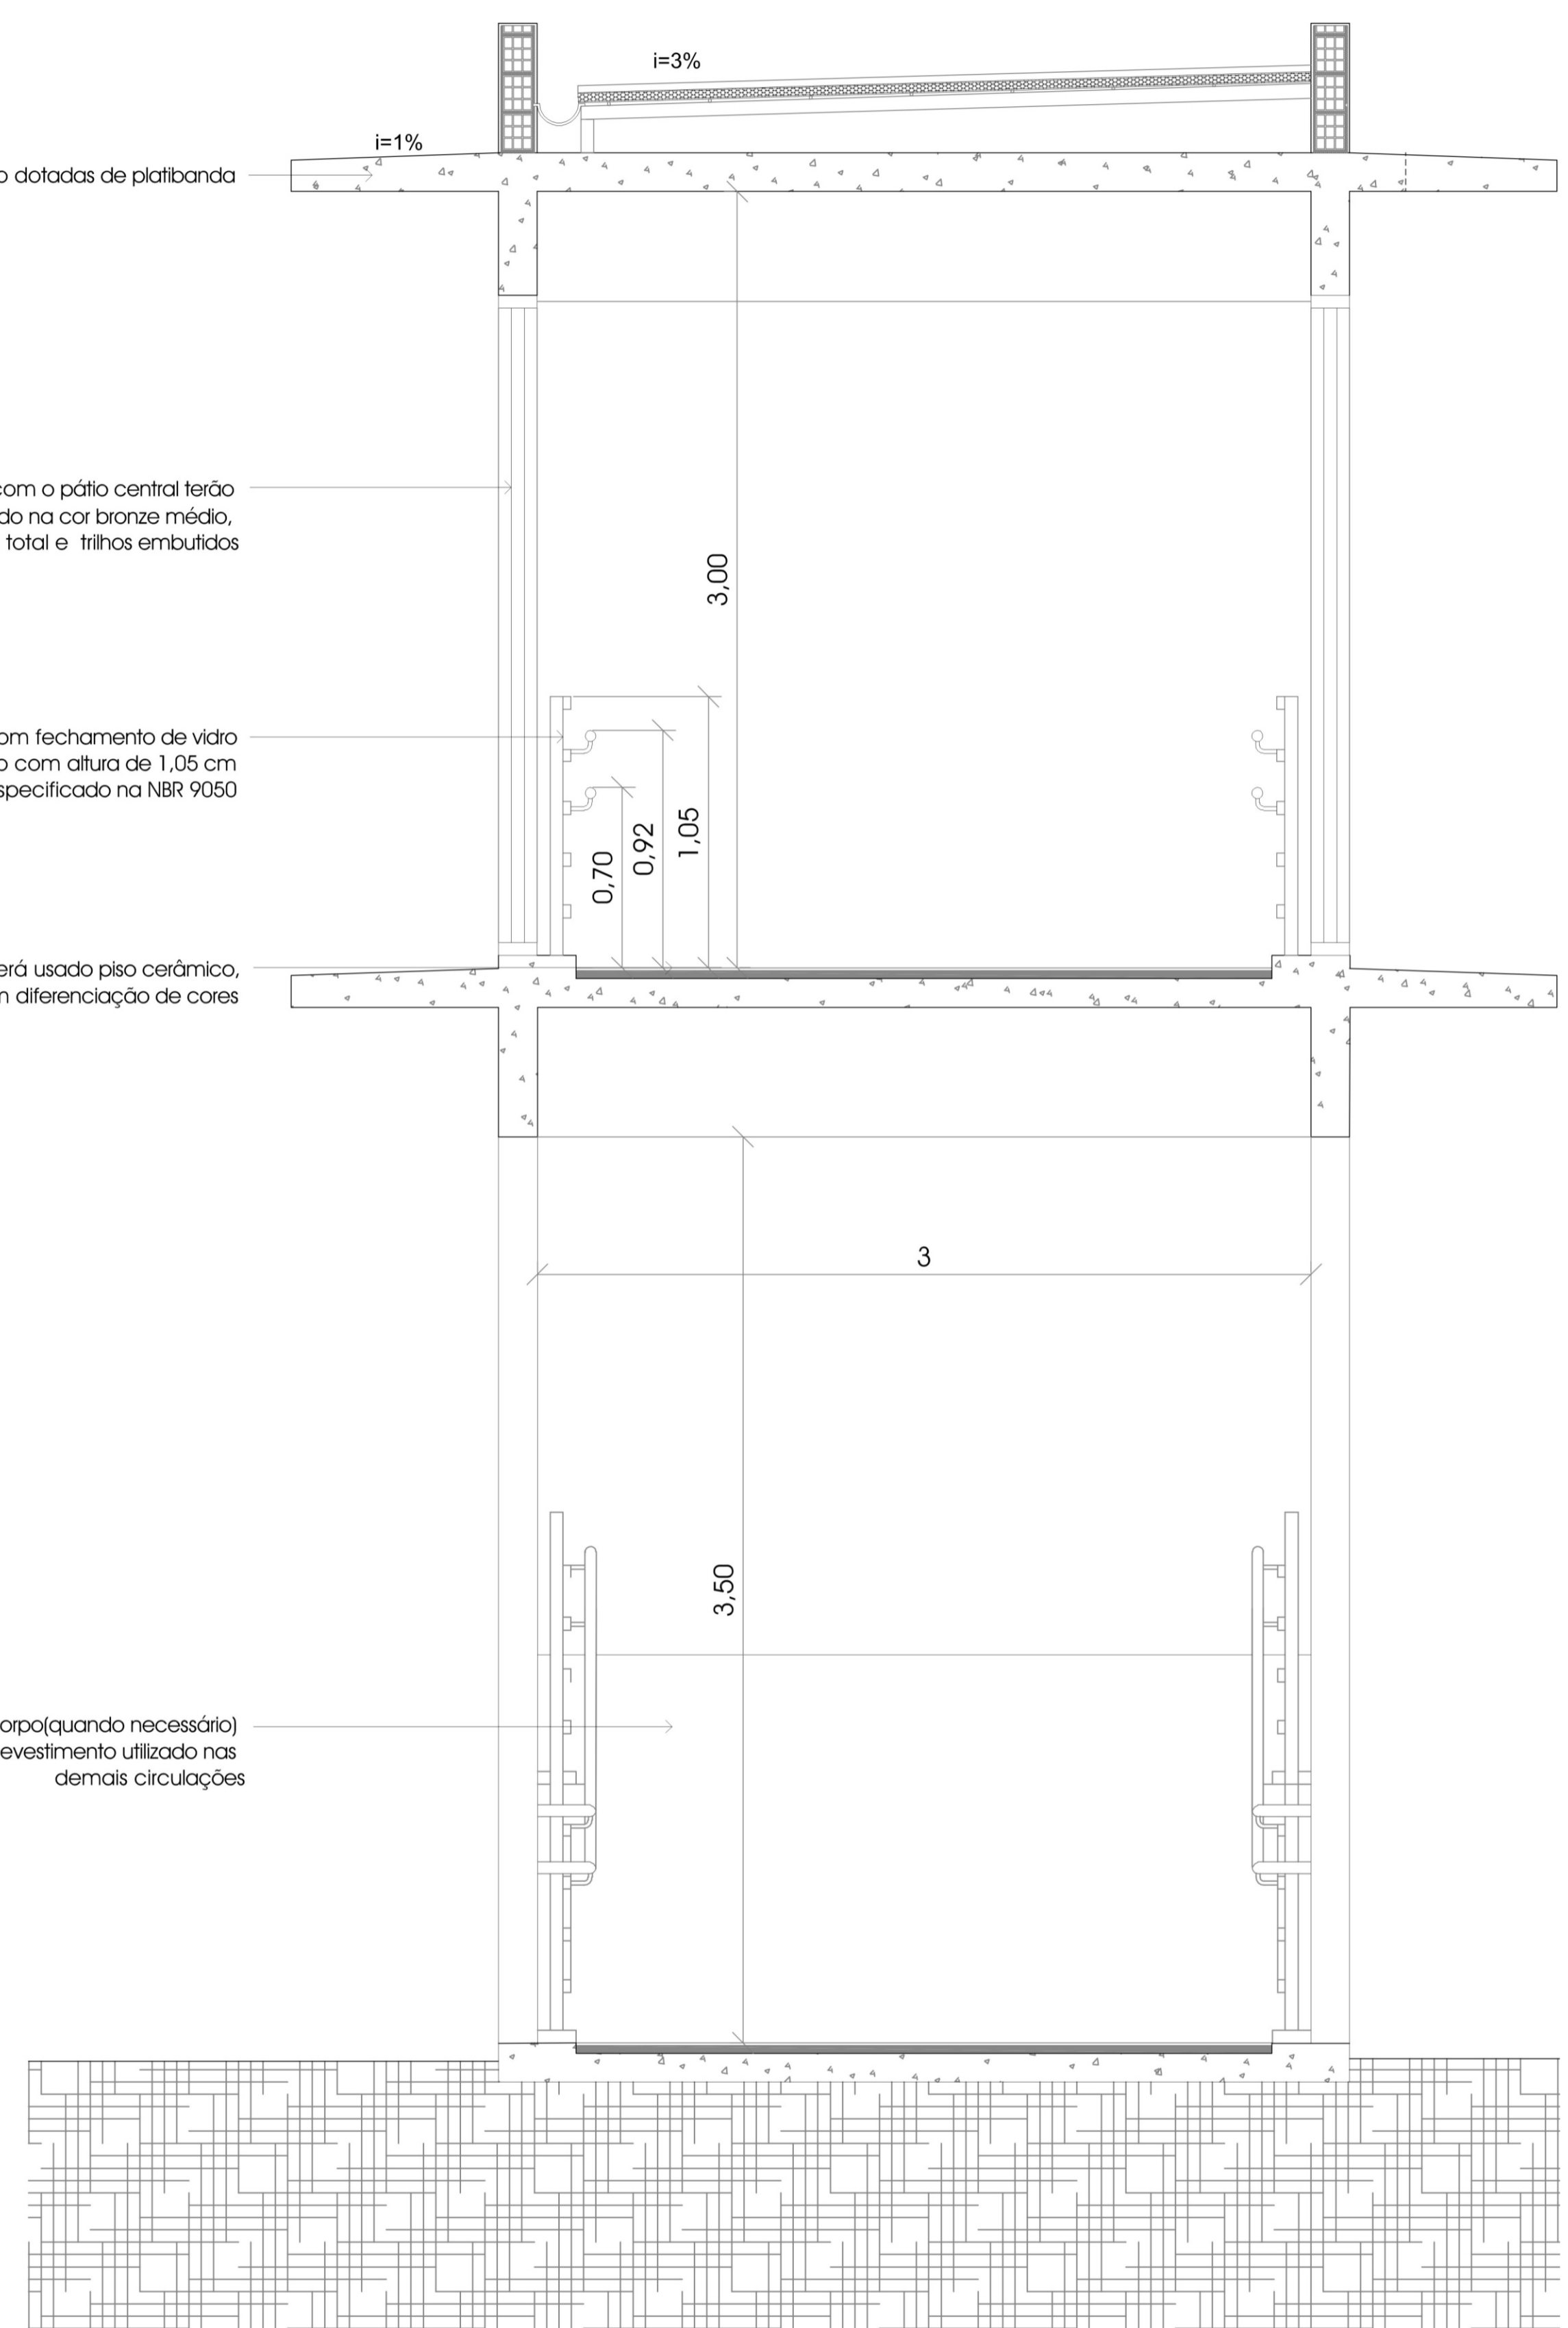

DETALHES

Escala: 1/20

OBS: os detalhes referem-se as duas áreas