


Planta Térreo

Esc.: 1:125

06/15

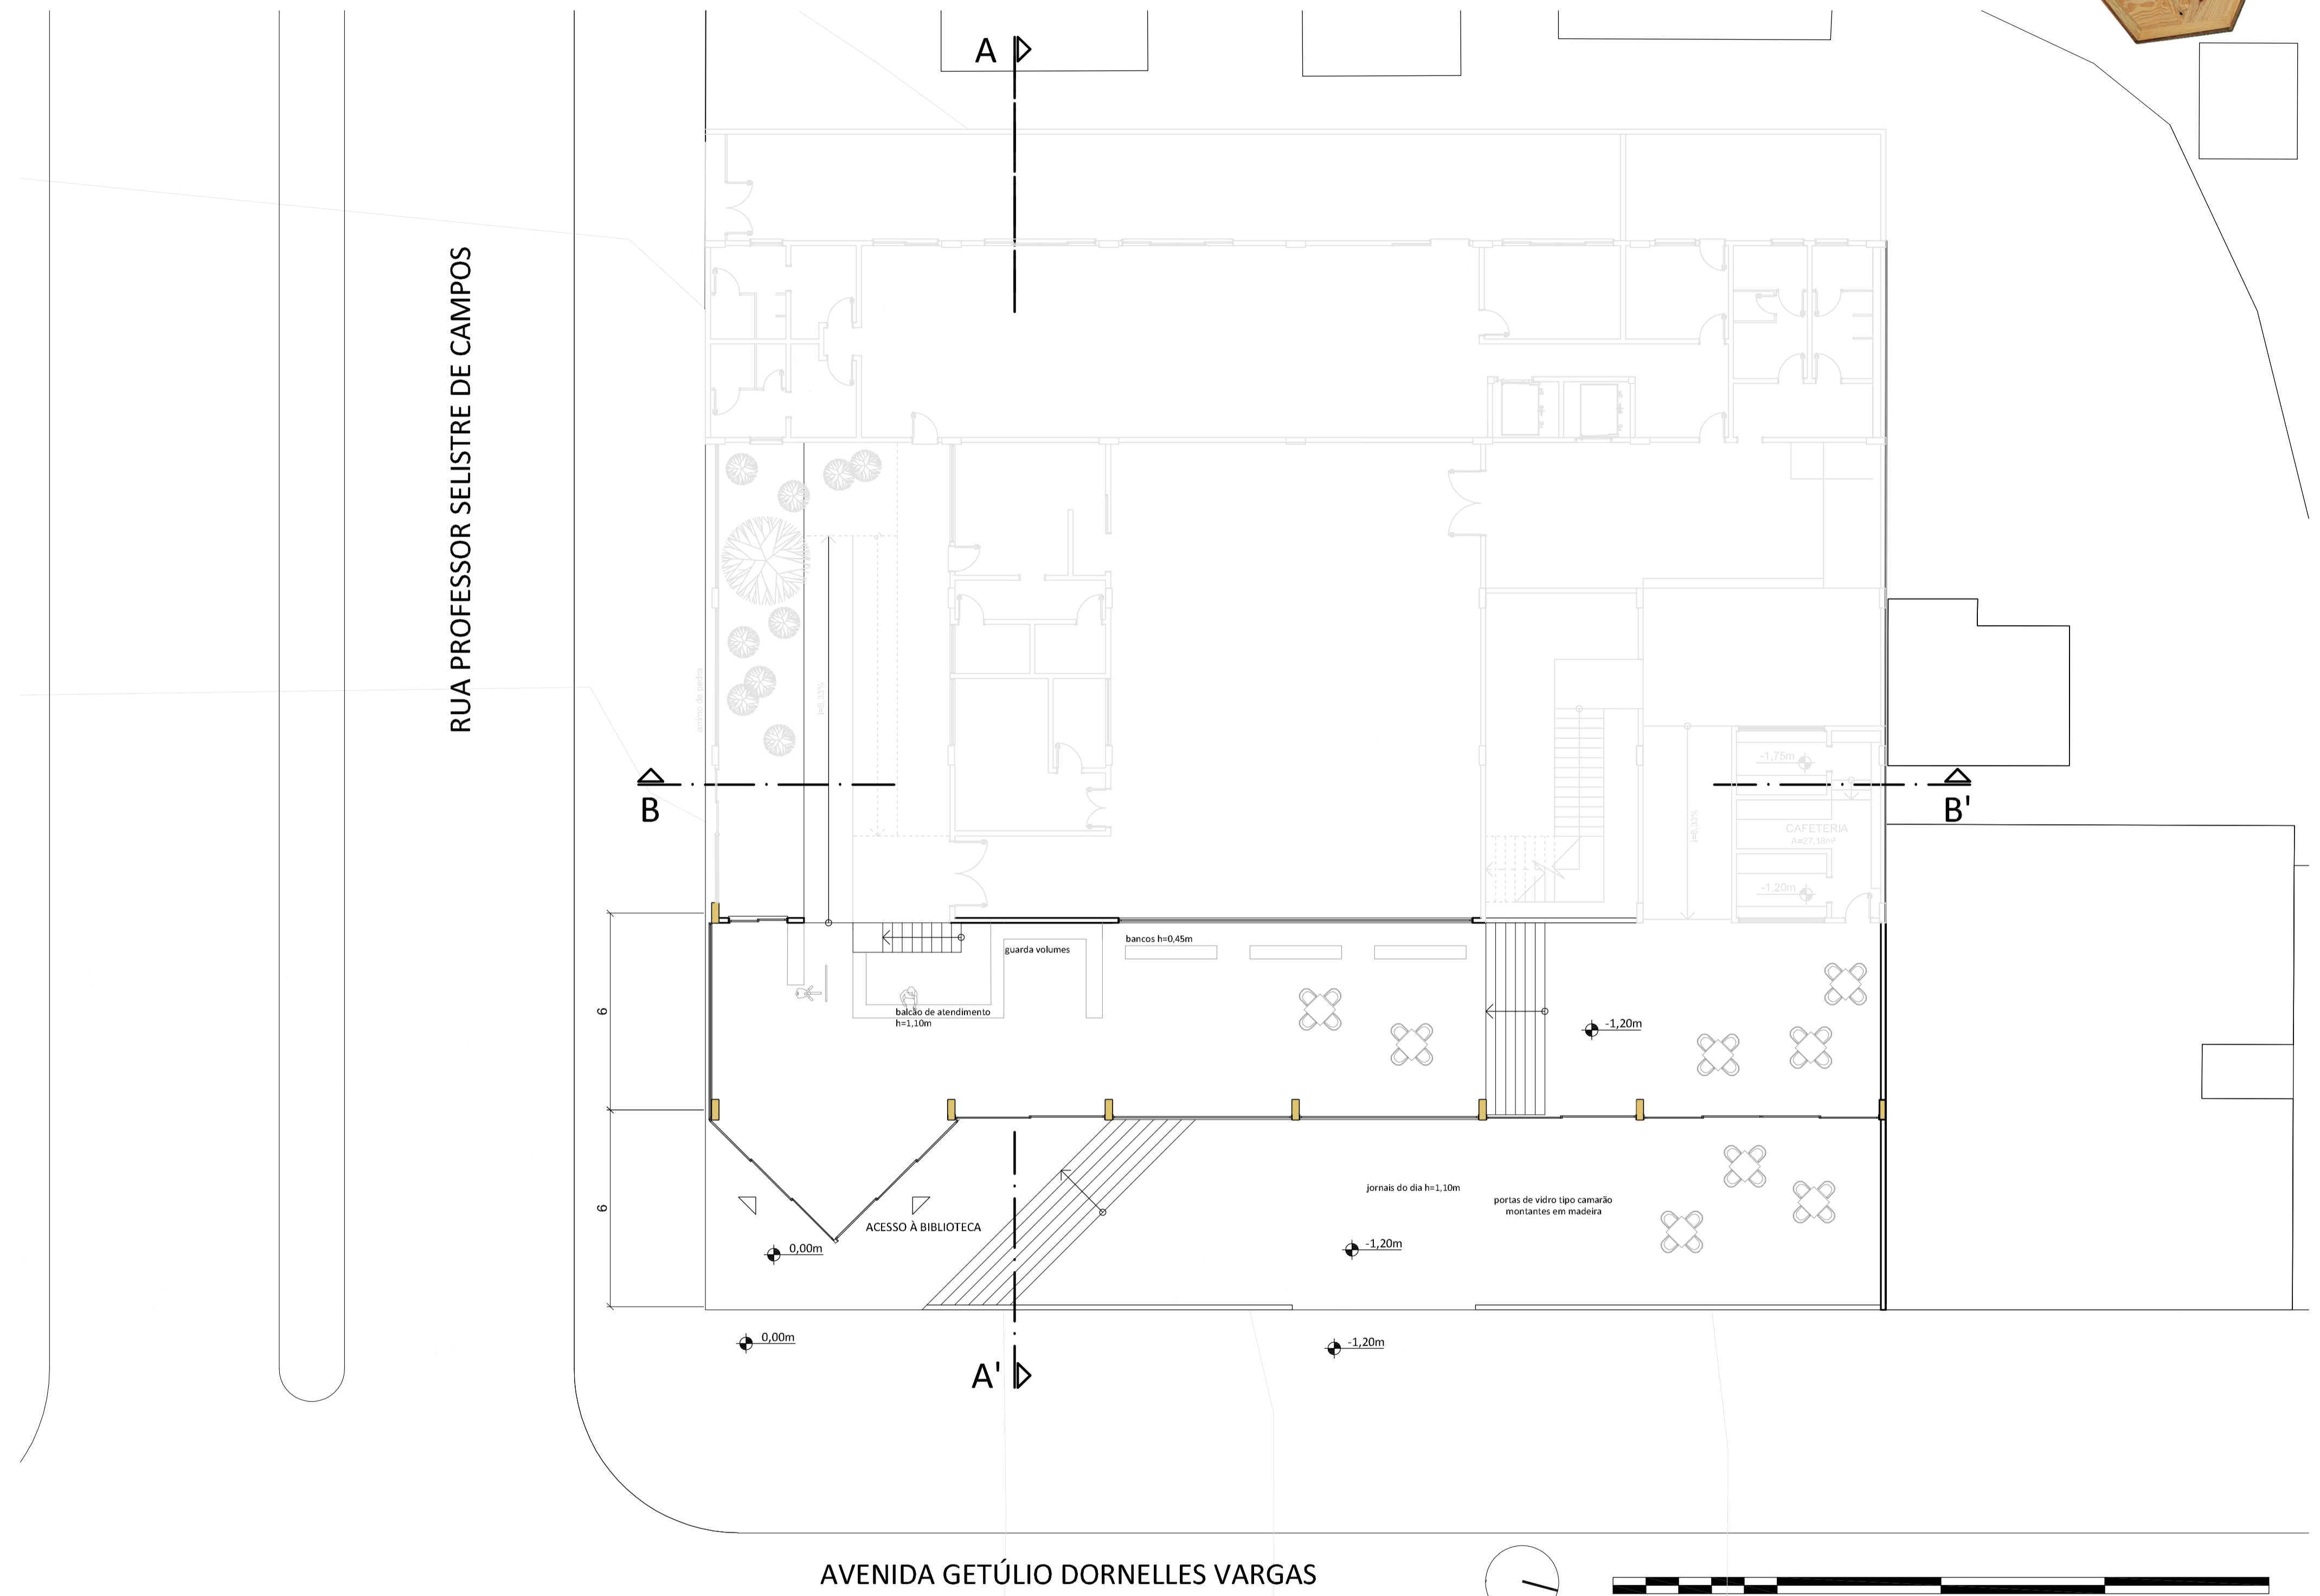


Planta Subsolo



Esc.: 1:125

07/15

RUA PROFESSOR SELISTRE DE CAMPOS

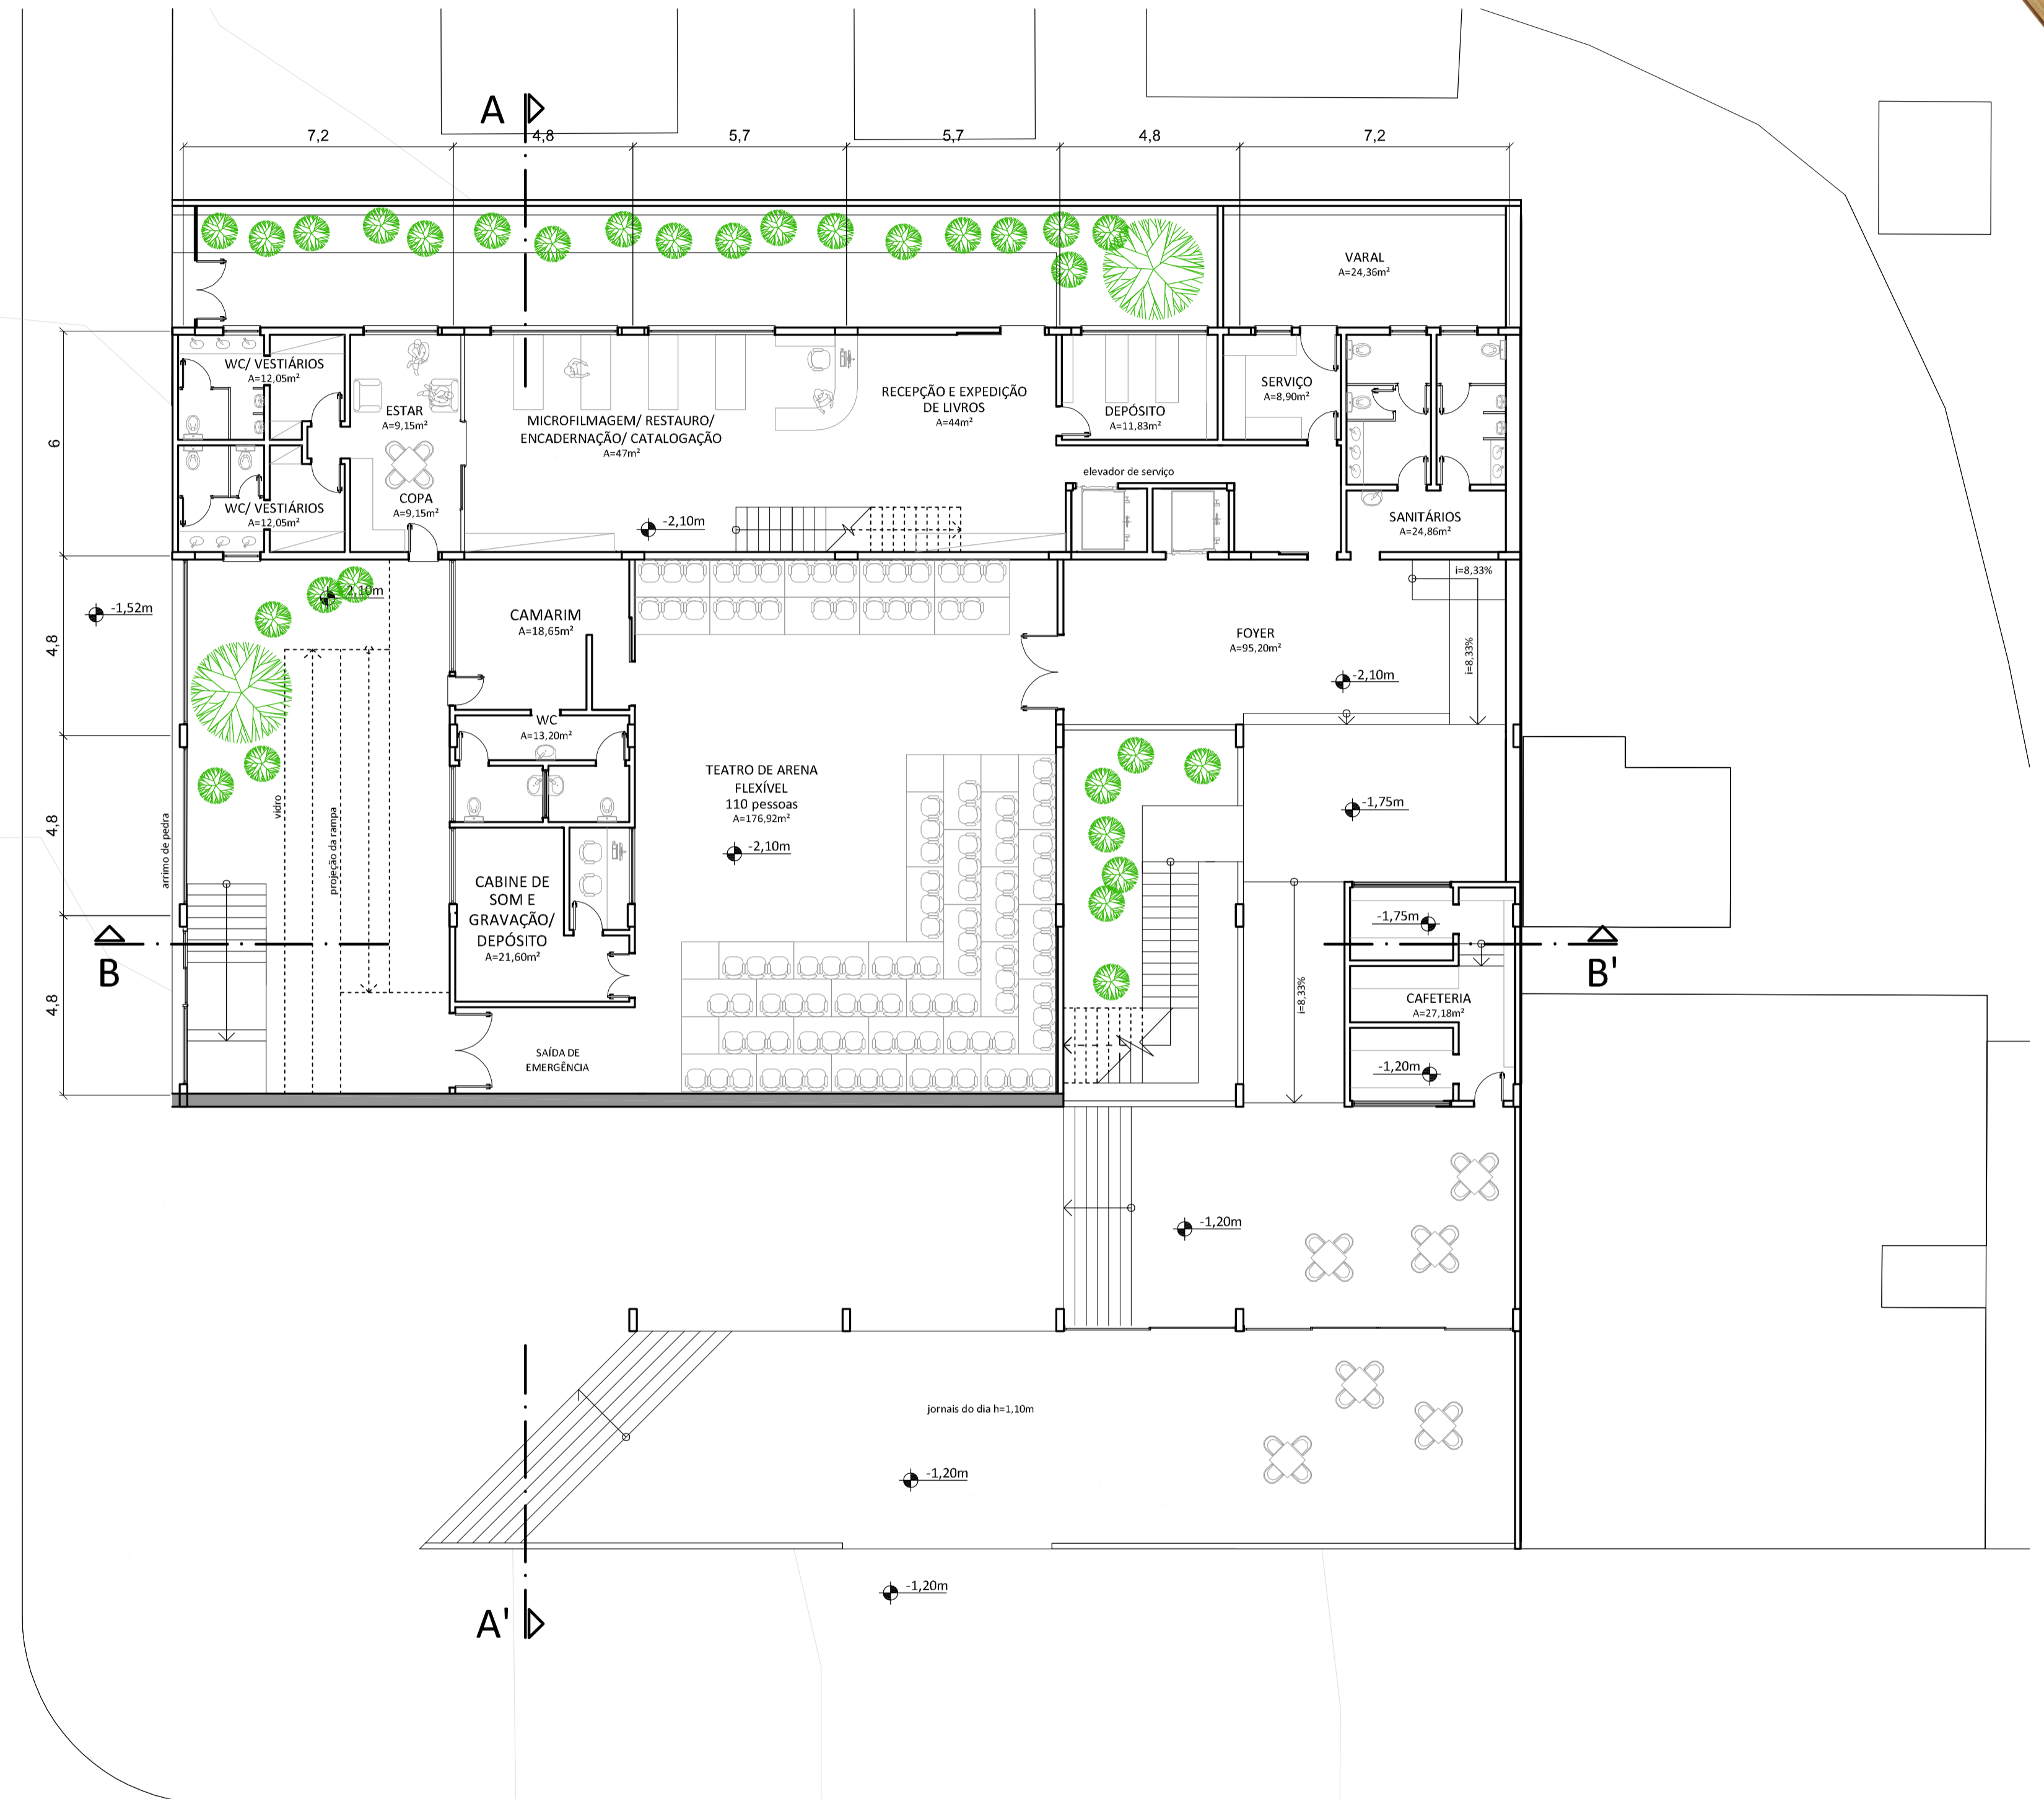


AVENIDA GETÚLIO DORNELLES VARGAS

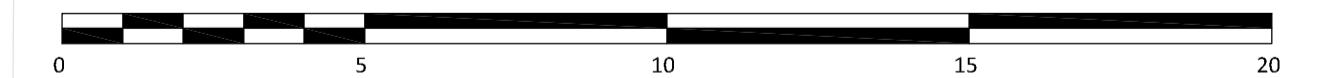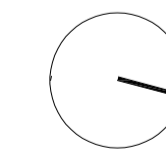

Planta Primeiro Pavimento

Esc.: 1:125


08/15

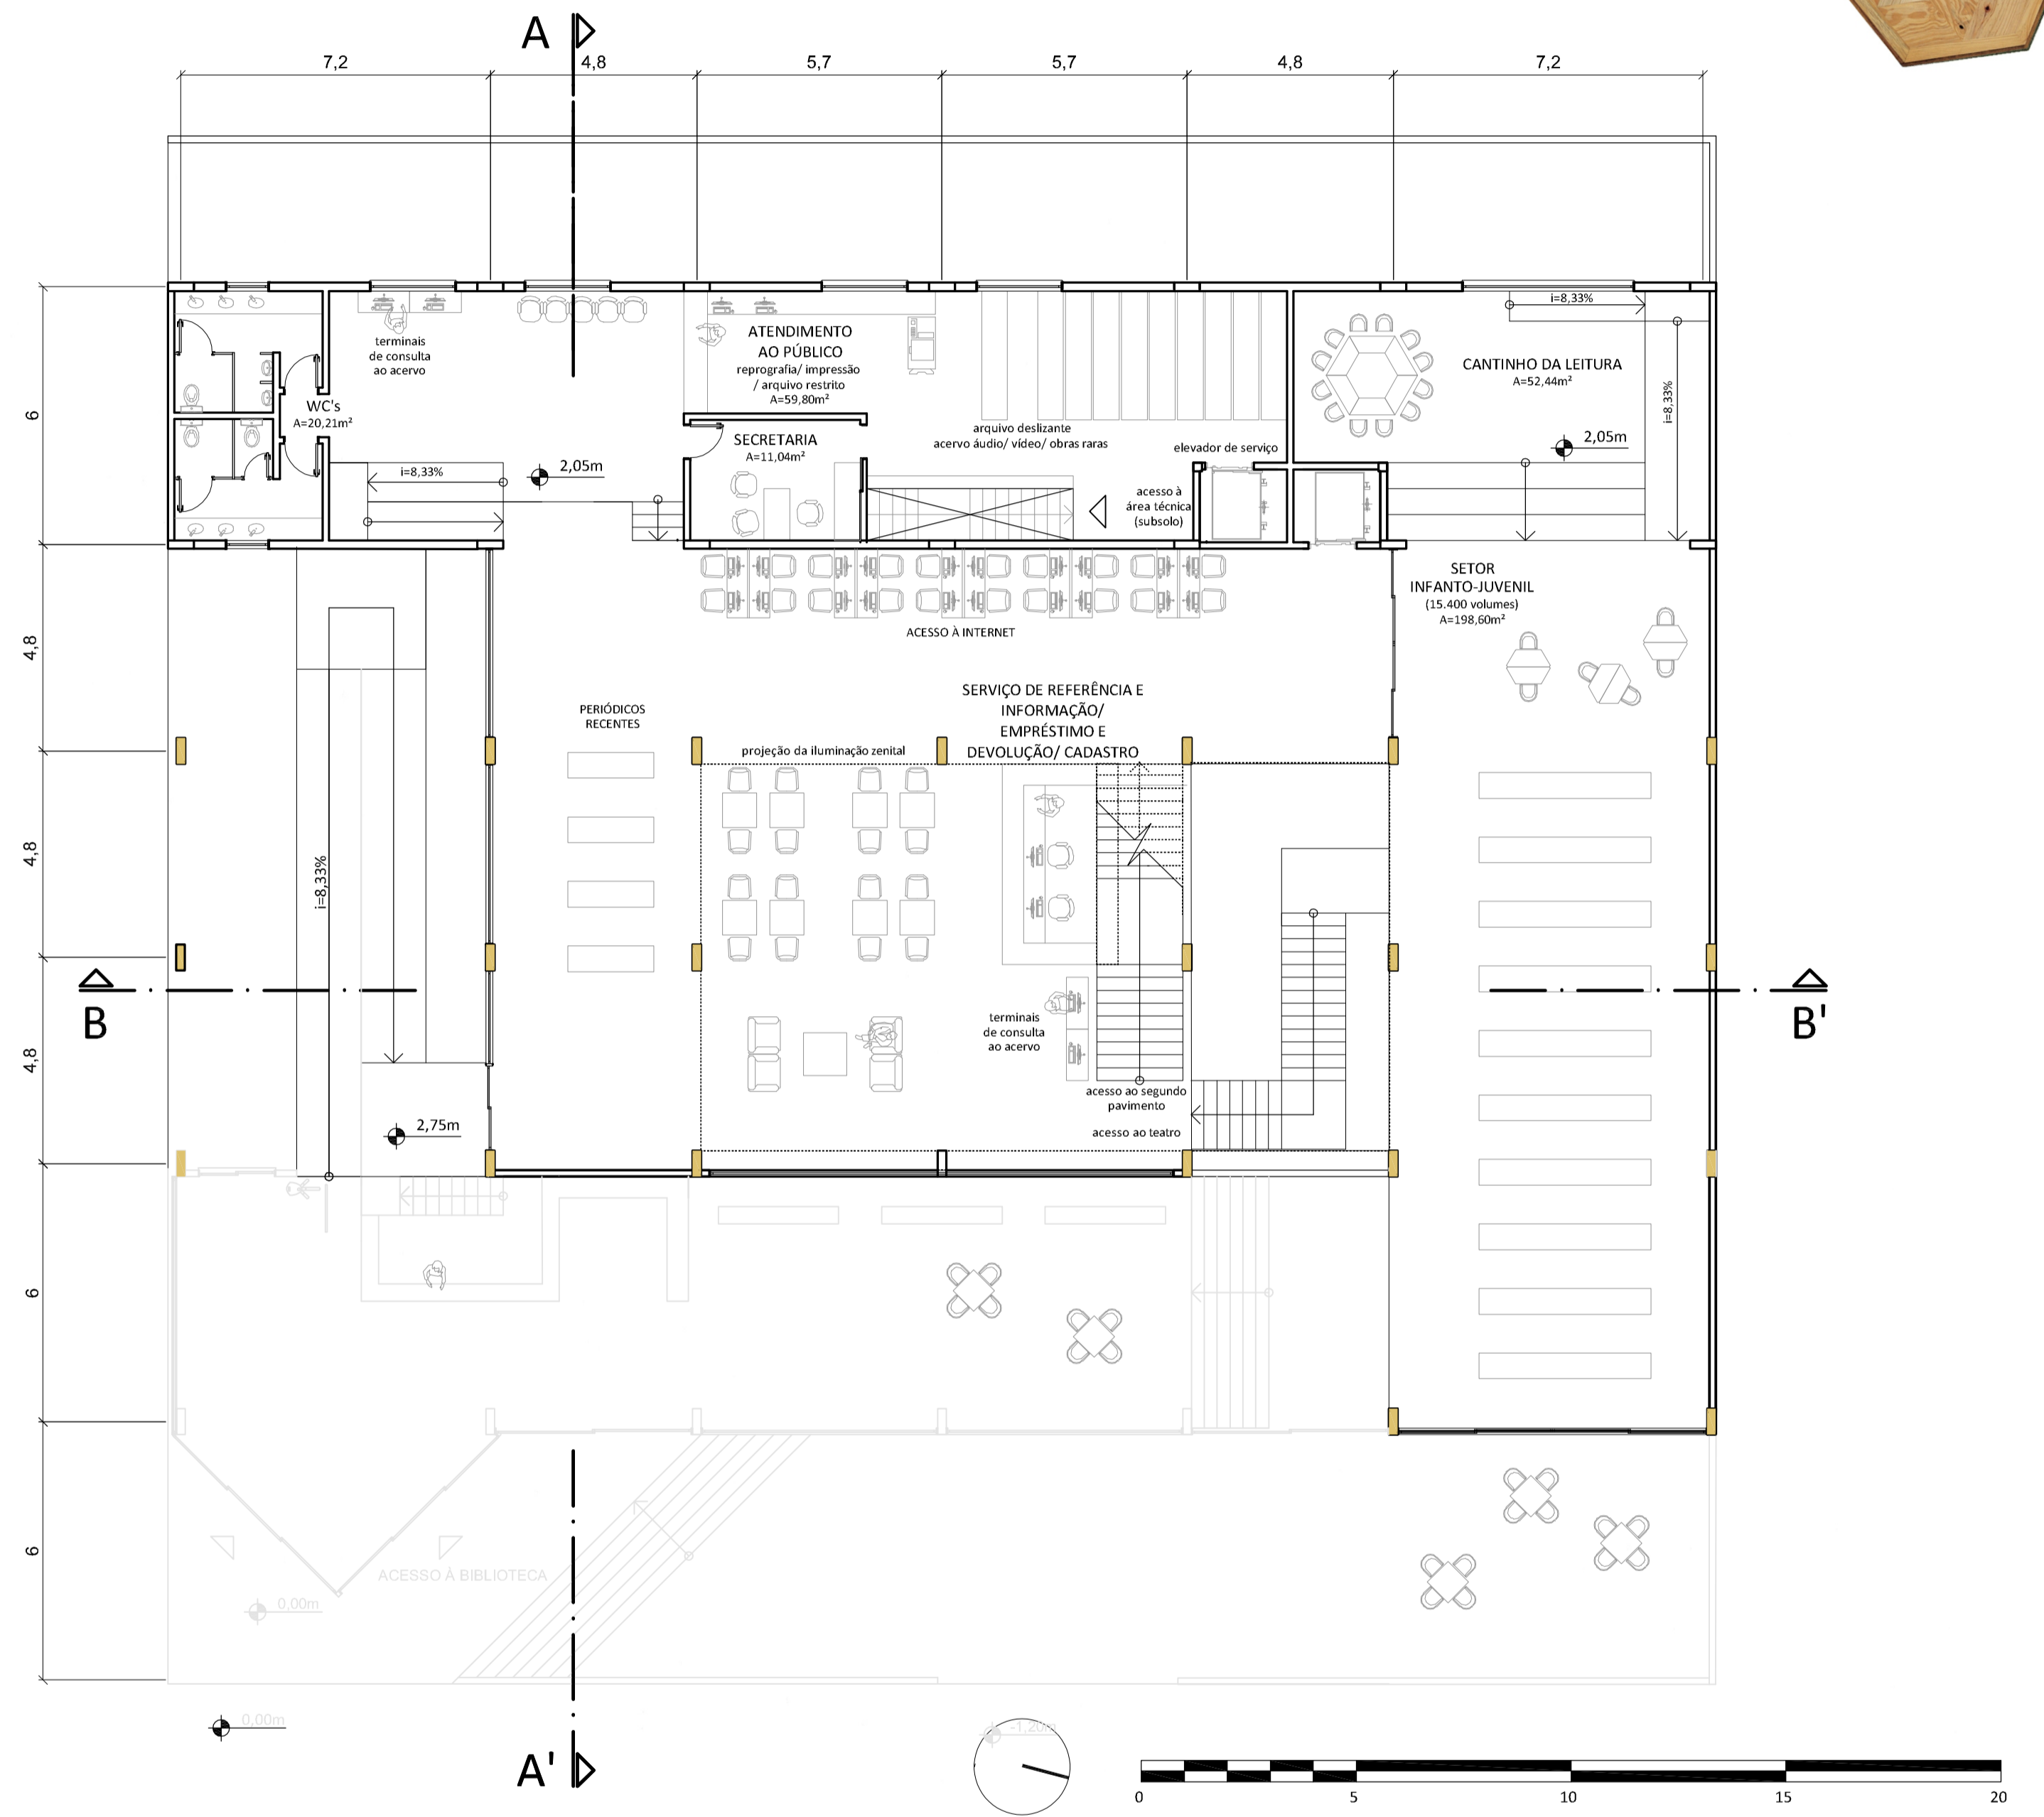

Planta Segundo Pavimento


Esc.: 1:125

09/15

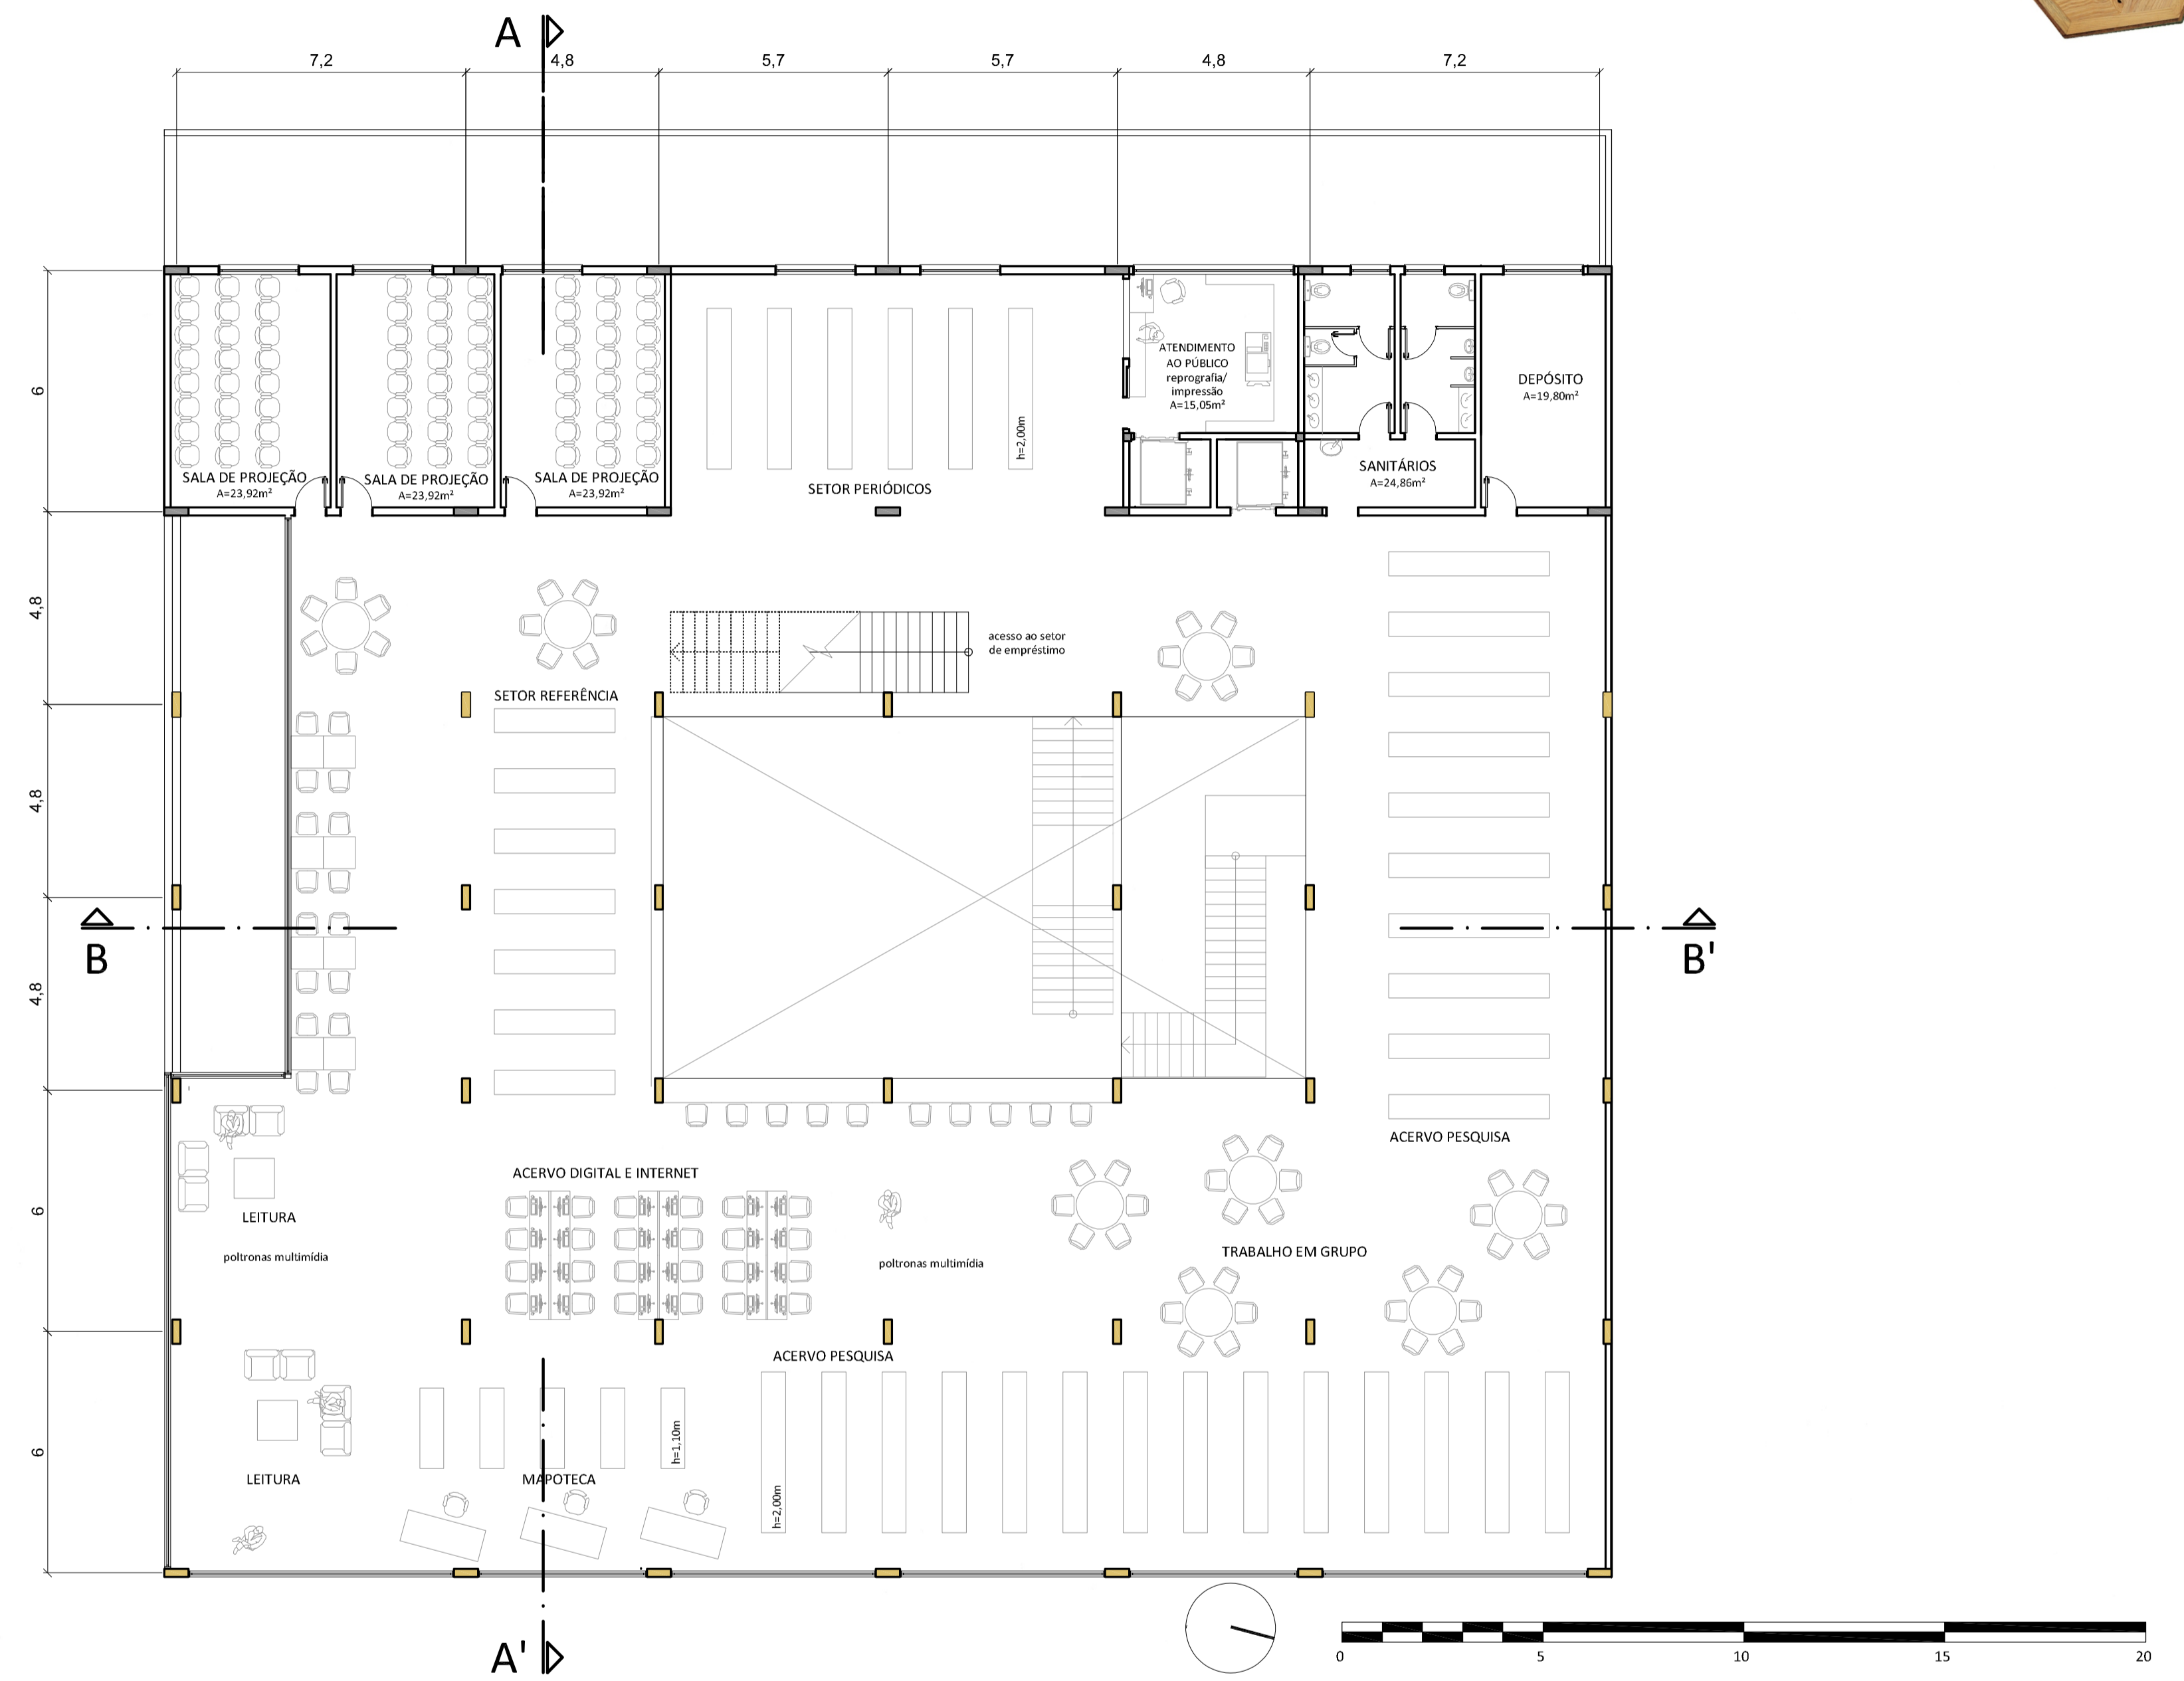

Planta Terraço/Tipo


Esc.: 1:125

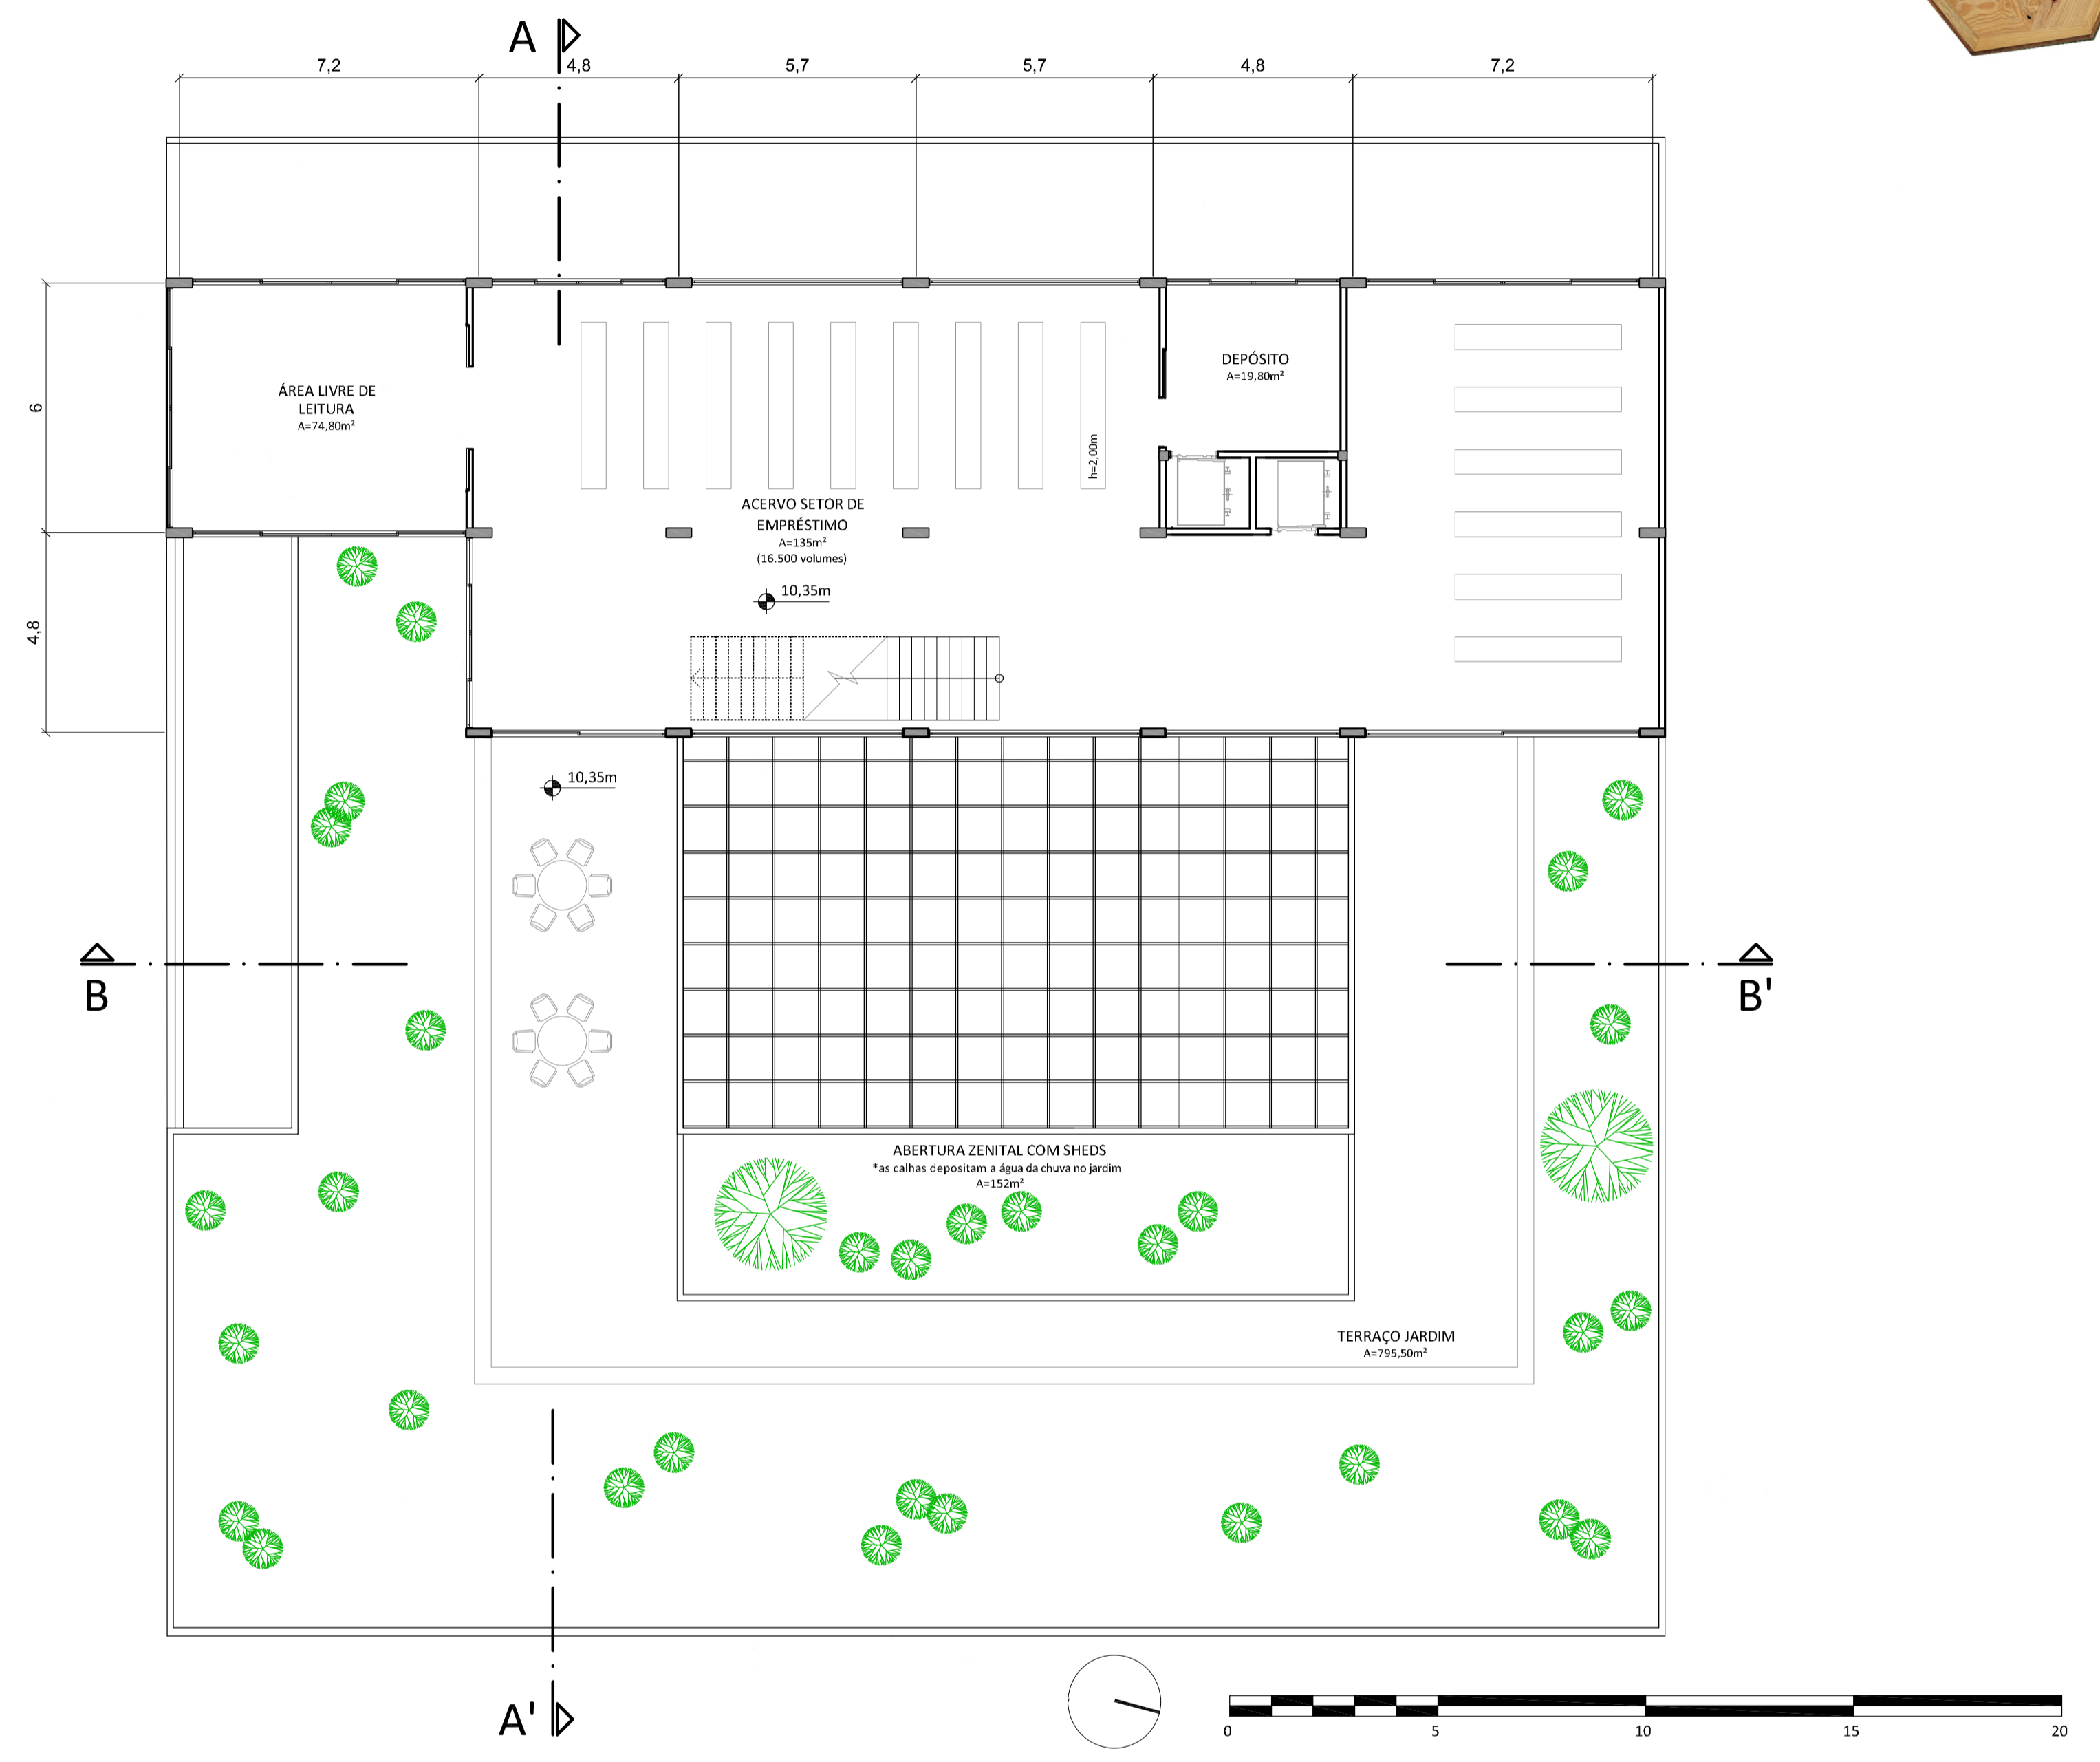

Planta Cobertura

Esc.: 1:125

11/15

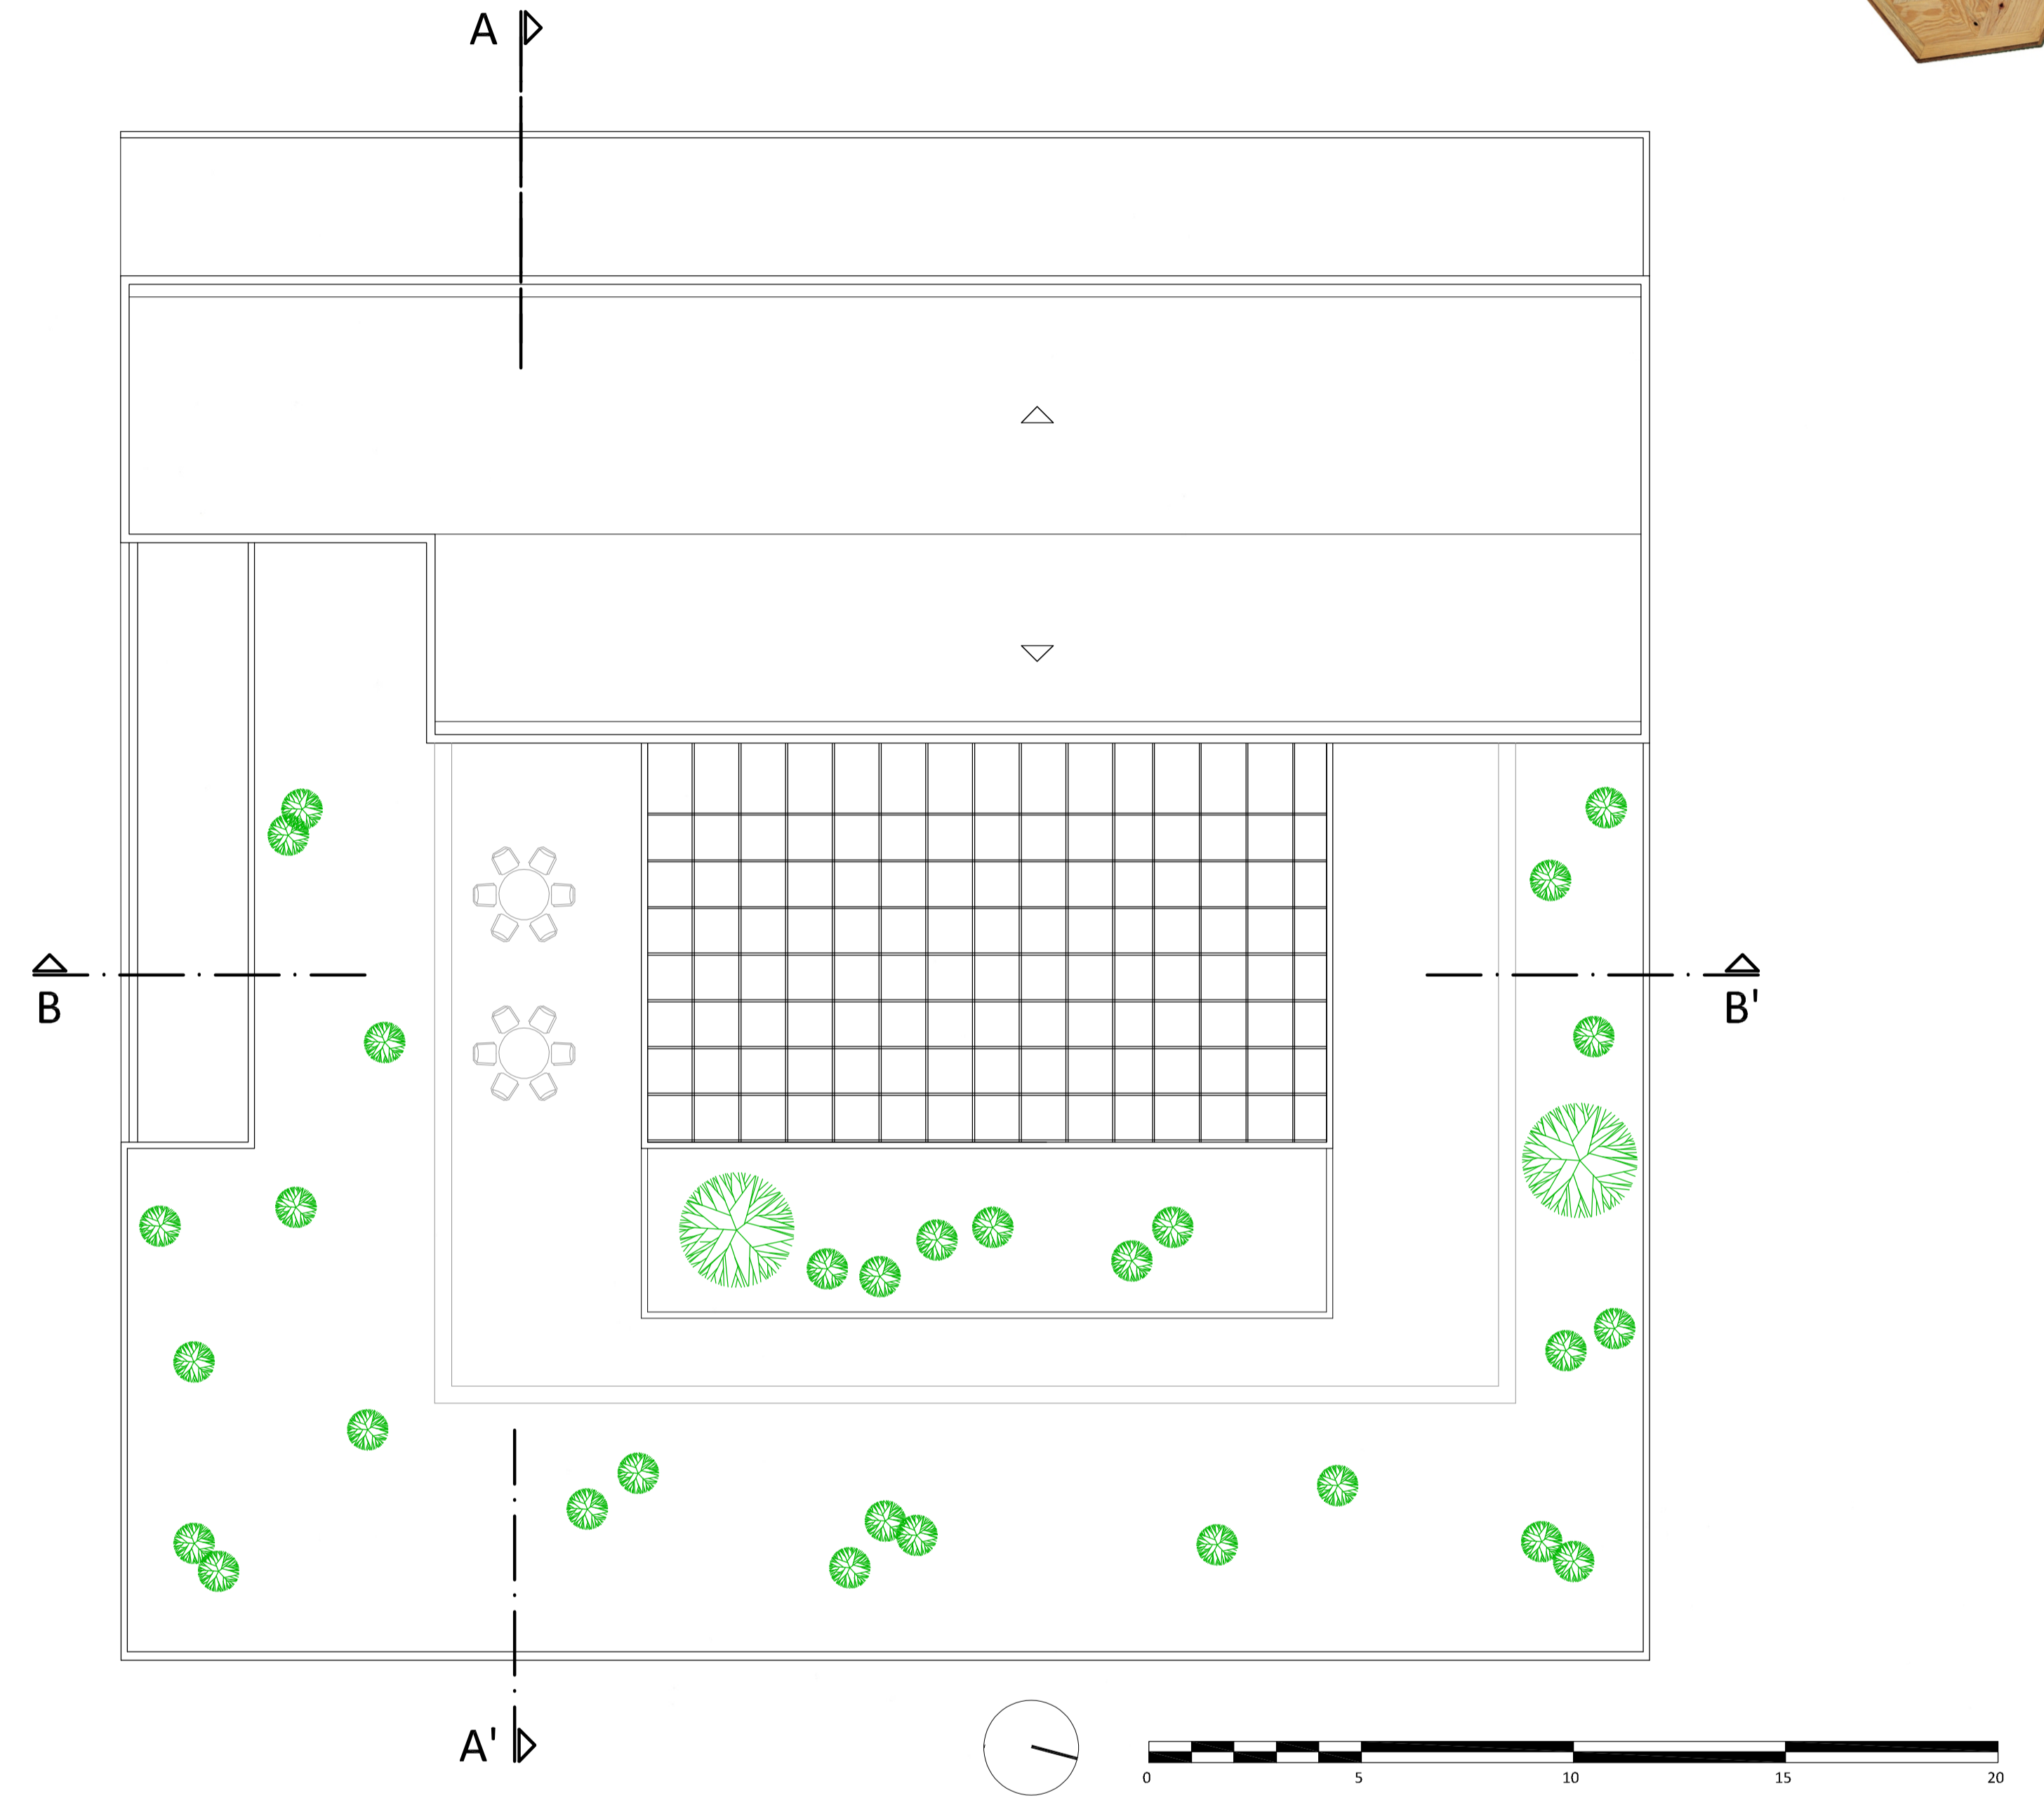

Corte BB'

Esc.: 1:150

13/15

