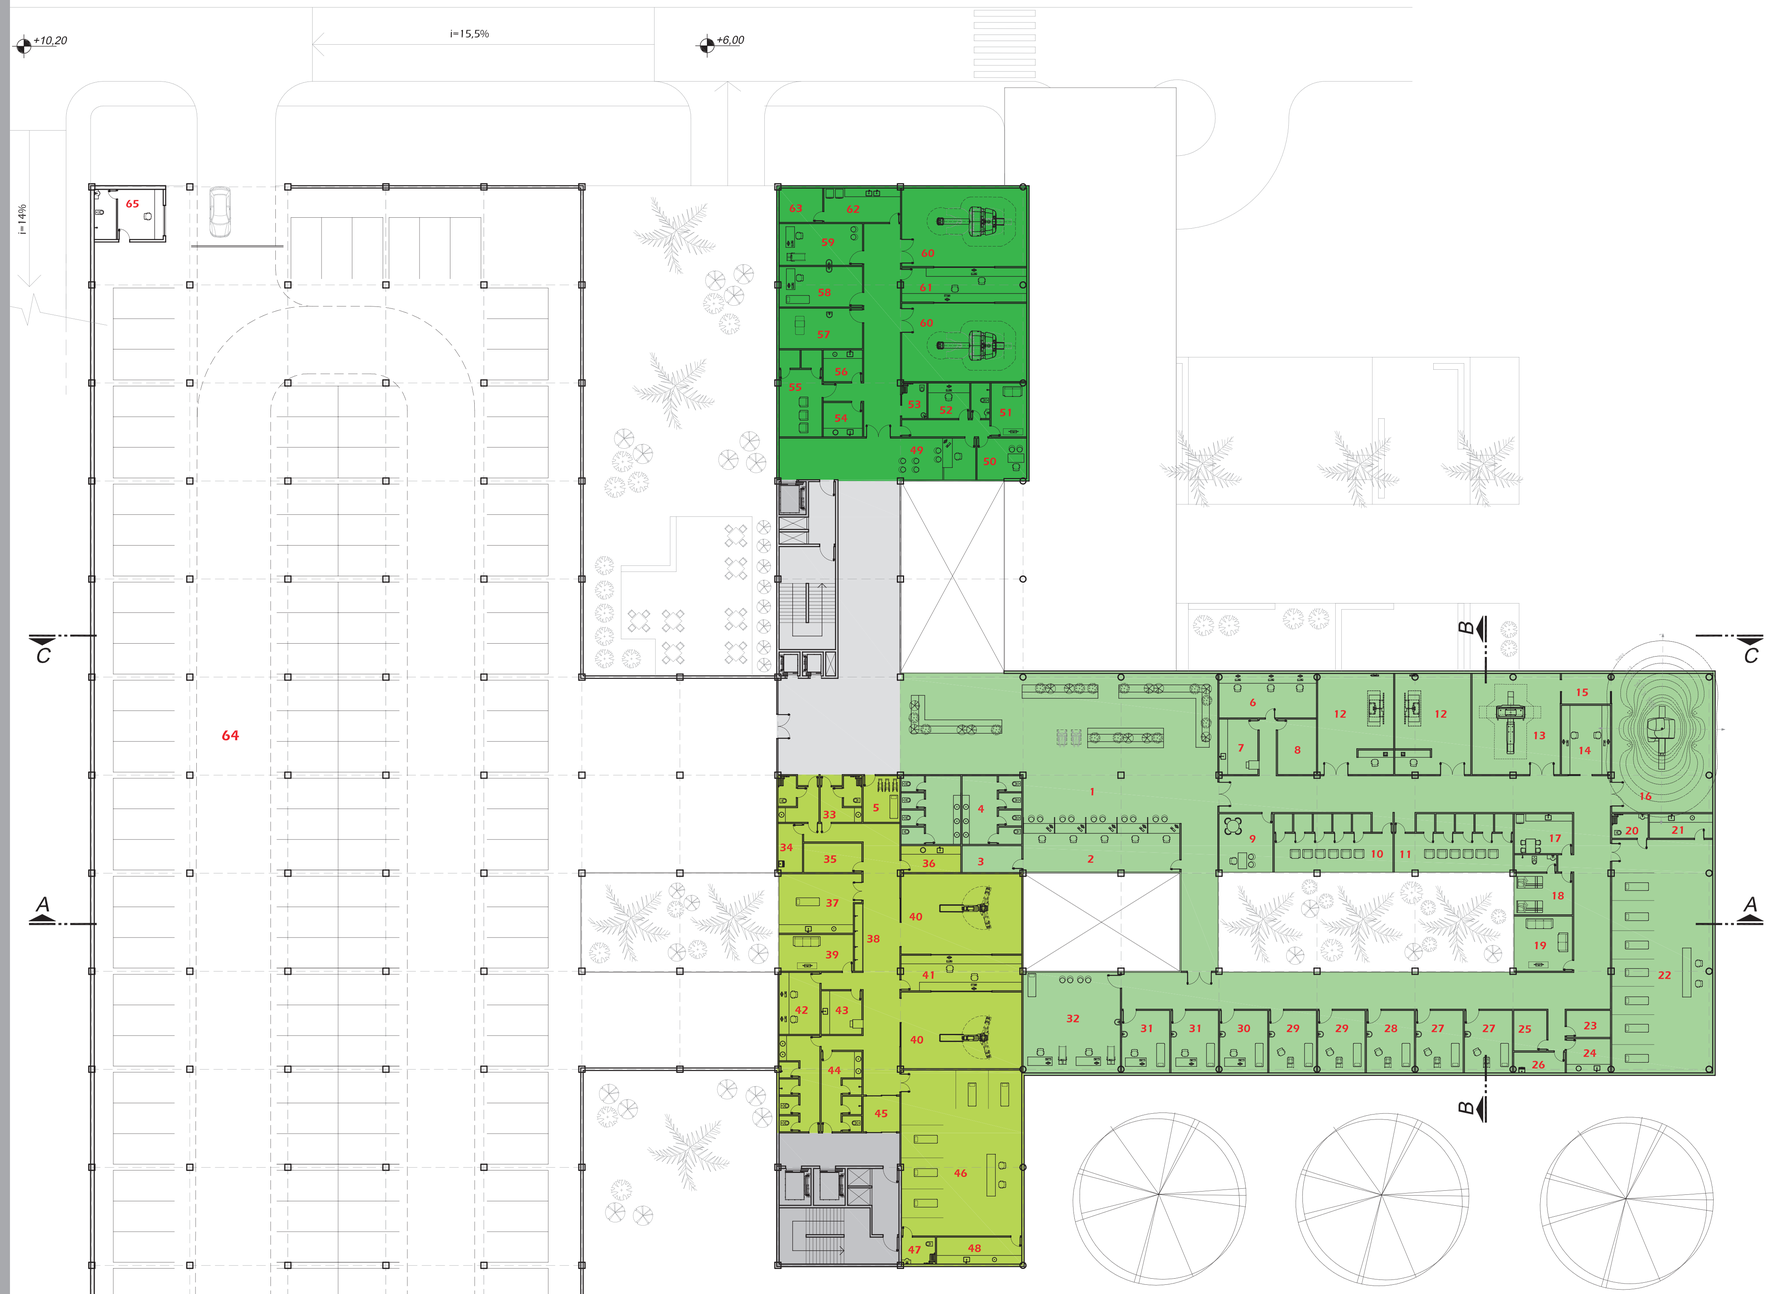


LEITURA FUNCIONAL

CDI - CENTRO DE DIAGNÓSTICO POR IMAGEM

- IMAGENOLOGIA E MÉTODOS GRÁFICOS

1. SALA DE ESPERA
2. REGISTRO DE PACIENTES
3. GUARDA DE EXAMES
4. SANITÁRIOS PÚBLICOS FEMININO E MASCULINO
5. GUARDA DE MACAS E CADEIRAS DE RODAS
6. SALA DE LAUDOS
7. LABORATÓRIO PARA PROCESSAMENTO DE CHAPAS
8. SALA PARA ARQUIVO
9. SALA DE CHEFIA
10. VESTIÁRIOS COM BOXES INDIVIDUAIS MASCULINO
11. VESTIÁRIOS COM BOXES INDIVIDUAIS FEMININO
12. SALAS DE RAIO-X (2)
13. SALA DE EXAMES DE TOMOGRAFIA
14. SALA DE COMANDO
15. SALA TÉCNICA
16. SALA DE EXAMES DE RESSONÂNCIA MAGNÉTICA
17. COPA PARA FUNCIONÁRIOS
18. QUARTO DE PLANTÃO MÉDICO
19. CONFORTO PARA FUNCIONÁRIOS
20. SANITÁRIO PARA PACIENTES
21. SALA DE SERVIÇO
22. SALA DE INDUÇÃO E RECUPERAÇÃO ANESTÉSICA (6 LEITOS)
23. ROUPARIA
24. SALA DE UTILIDADES
25. DEPÓSITO PARA EQUIPAMENTOS
26. DEPÓSITO DE MATERIAL DE LIMPEZA
27. SALA DE ELETROCARDIOGRAFIA CONTÍNUA - HOLTER
28. SALAS DE FLUXO VASCULAR CONTÍNUO - DOPPLER (2)
29. SALAS DE ECOCARDIOGRAFIA (2)
30. SALA PARA AVALIAÇÃO DE MARCAPASSO
31. SALAS DE ELETROCARDIOGRAFIA - ECG (2)
32. SALA DE AVALIAÇÃO - ERGOMETRIA E ERGOESPIROMETRIA

- MEDICINA NUCLEAR

49. REGISTRO DE PACIENTES
50. SALA DE CHEFIA
51. CONFORTO DE FUNCIONÁRIOS
52. SALA DE LAUDOS
53. BANHEIRO DE EMERGÊNCIA
54. SALA DE UTILIDADES
55. VESTIÁRIOS BOXES INDIVIDUAIS E ESPERA - PACIENTES INJETADOS
56. SALA DE ADMINISTRAÇÃO DE RADIOFÁRMACOS
57. SALA DE INALAÇÃO
58. SALA DE STRESS FARMACOLÓGICO
59. SALA DE ESFORÇO FÍSICO
60. SALAS DE EXAME DE MEDICINA NUCLEAR (2)
61. SALA DE COMANDO
62. LABORATÓRIO DE MANIPULAÇÃO
63. DEPÓSITO DE REJEITOS RADIOATIVOS

ESTACIONAMENTO

64. 147 VAGAS PARA FUNCIONÁRIOS E ESTUDANTES
65. GUARITA

CIRCULAÇÕES

ELEVADORES E ACESSO RESTRITO AOS FUNCIONÁRIOS E PACIENTES INTERNOS


ELEVADORES E ACESSO AO PÚBLICO EM GERAL E ESCADAS ENCLAUSURADAS

- HEMODINÂMICA

33. VESTIÁRIOS BARREIRA PARA PACIENTES FEMININO E MASCULINO
34. DEPÓSITO DE MATERIAL DE LIMPEZA
35. ROUPARIA
36. SALA DE UTILIDADES
37. SALA PARA RETIRADA DE INTRODUTORES
38. ESCOVAÇÃO
39. ÁREA PARA REGISTRO DE PACIENTES
40. SALAS DE EXAMES DE HEMODINÂMICA (2)
41. SALA DE COMANDO
42. SALA DE LAUDOS
43. LABORATÓRIO PARA PROCESSAMENTO DE CHAPAS/ FILMES
44. VESTIÁRIOS BARREIRA PARA FUNCIONÁRIOS FEMININO E MASCULINO
45. SALA DE TRANSFERÊNCIA DE MACAS
46 SALA DE INDUÇÃO E RECUPERAÇÃO ANESTÉSICA (5 LEITOS)
47. SANITÁRIO PARA PACIENTES
48. SALA DE SERVIÇOS

CDI - CENTRO DE DIAGNÓSTICO POR IMAGEM
ESTACIONAMENTO FUNCIONÁRIOS E ESTUDANTES
PLANTA BAIXA - 1º PAVTO.

esc ___ 1/250

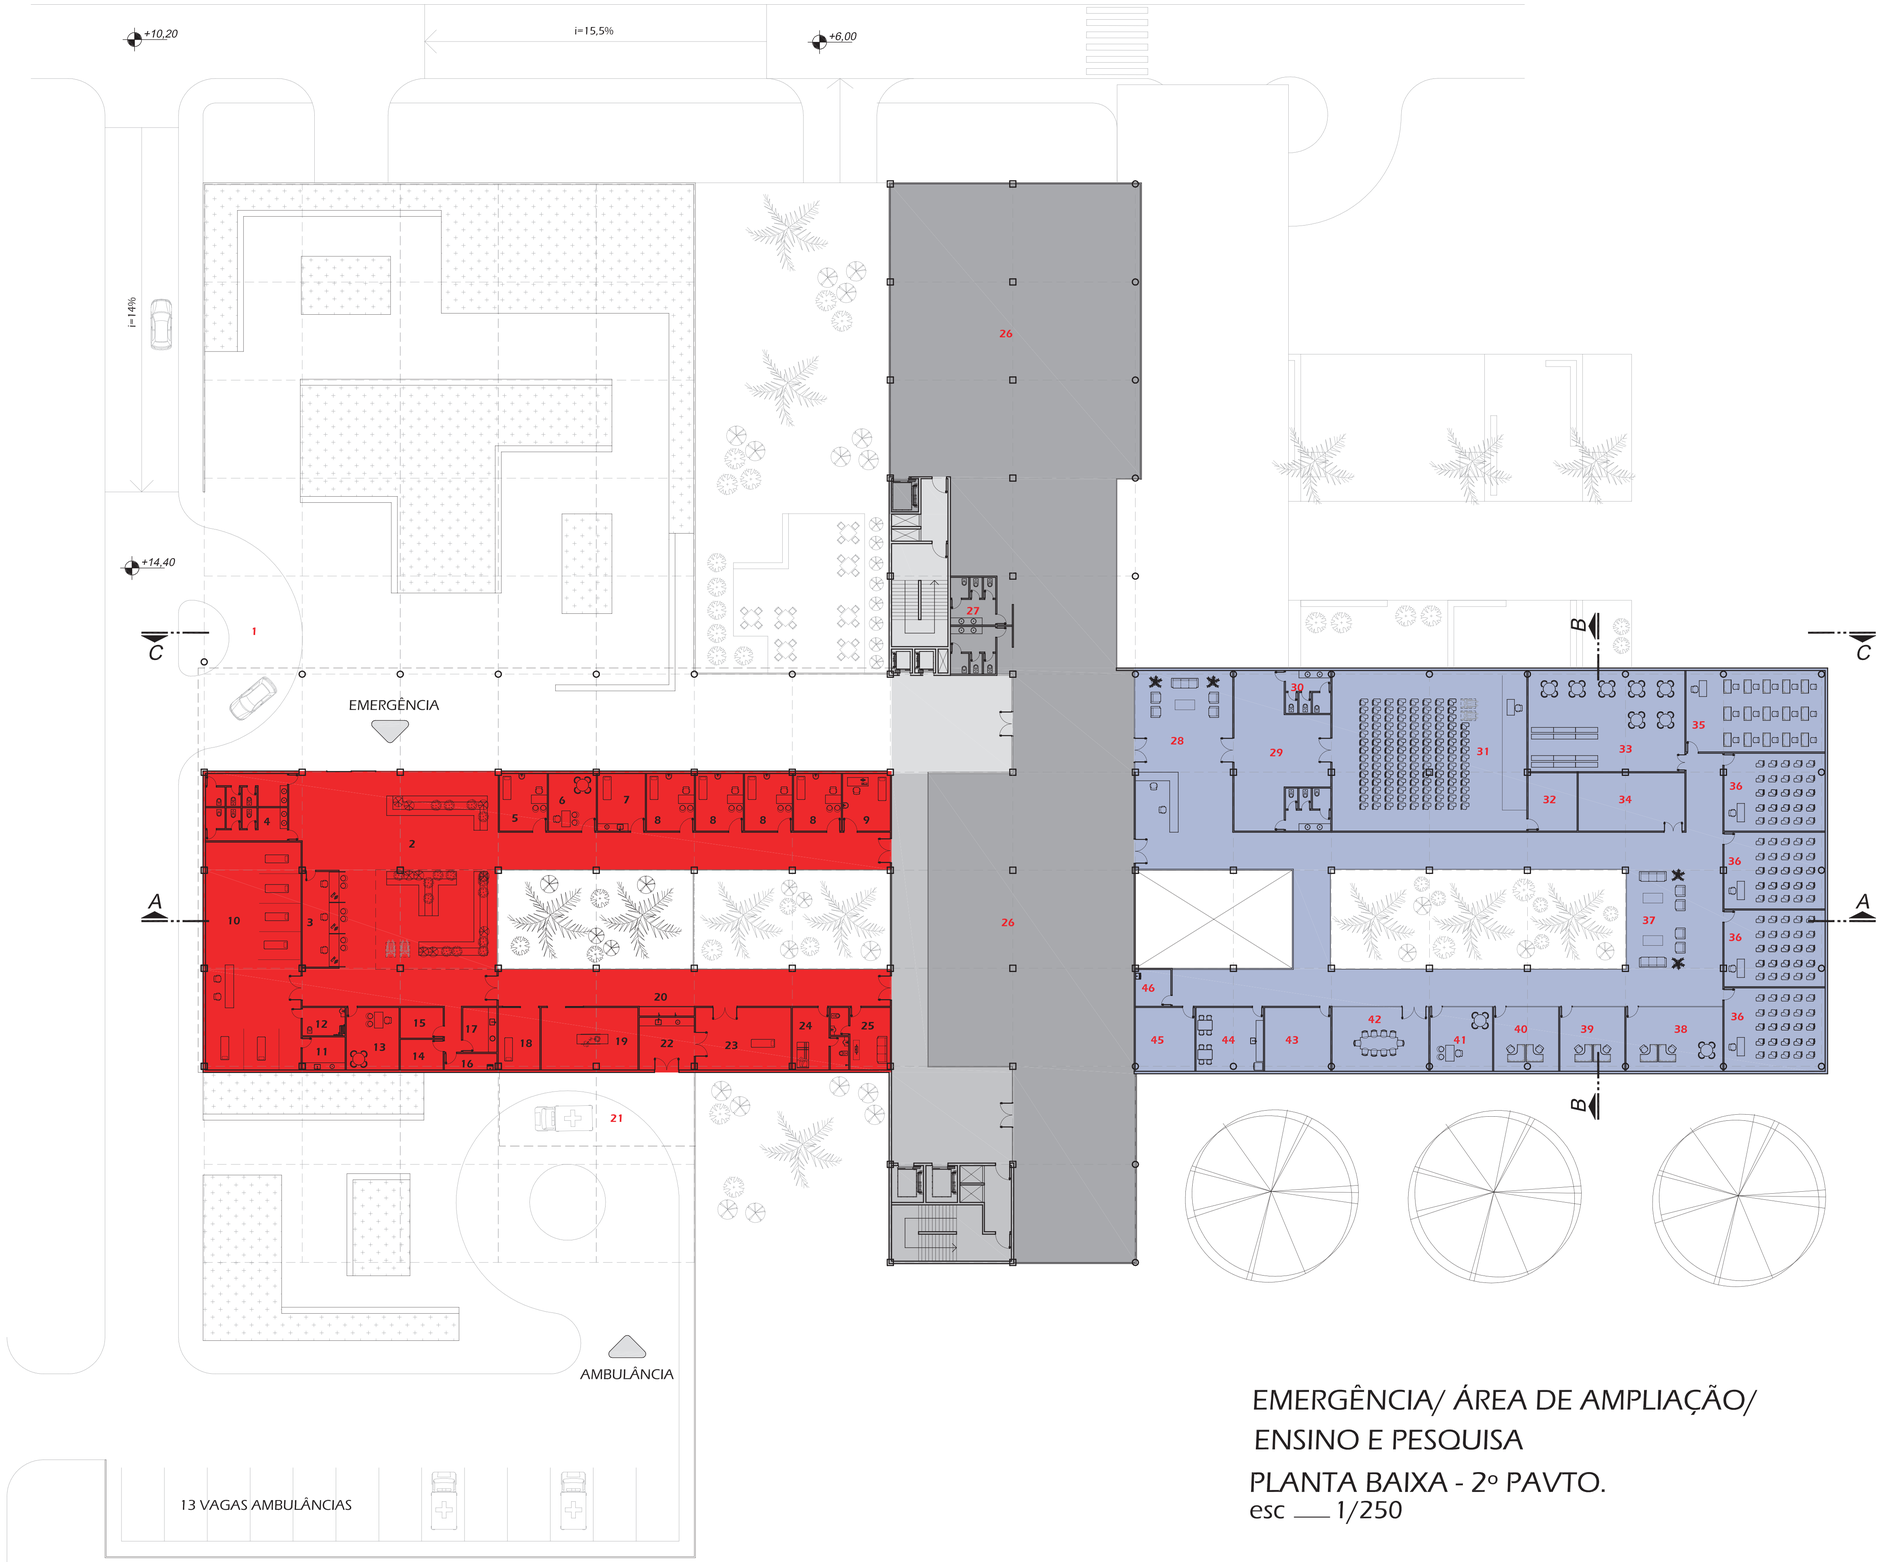

EMERGÊNCIA/ ÁREA DE AMPLIAÇÃO/ ENSINO E PESQUISA

PLANTA BAIXA - 2º PAVTO.

esc ___ 1/250

LEITURA FUNCIONAL

EMERGÊNCIA

1. EMBARQUE E DESEMBARQUE COBERTO PARA PACIENTES
2. SALA DE ESPERA
3. REGISTRO DE PACIENTES
4. SANITÁRIOS PÚBLICOS FEMININO E MASCULINO
5. SALA DE TRIAGEM
6. CONSULTÓRIO DE SERVIÇO SOCIAL
7. SALA DE CURATIVOS E SUTURAS
8. CONSULTÓRIOS (4)
9. SALA DE ELETROCARDIOGRAFIA - ECG
10. SALA DE OBSERVAÇÃO (6 LEITOS)
11. SALA DE SERVIÇOS
12. SANITÁRIO PARA PACIENTES
13. SALA DE CHEFIA
14. DEPÓSITO DE EQUIPAMENTOS
15. ROUPARIA
16. DEPÓSITO DE MATERIAL DE LIMPEZA
17. SALA DE UTILIDADES
18. SALA DE HIGIENIZAÇÃO DE PACIENTES
19. SALA DE PROCEDIMENTOS
20. ESCOVAÇÃO
21. EMBARQUE E DESEMBARQUE COBERTO PARA AMBULÂNCIAS
22. ANTE-SALA
23. SALA DE EMERGÊNCIA
24. QUARTO DE PLANTÃO MÉDICO
25. CONFORTO DE FUNCIONÁRIOS

AMPLIAÇÃO FUTURA

26. ÁREA INICIALMENTE UTILIZADA PARA PEQUENOS EVENTOS E EXPOSIÇÕES (1.360,00M²)
27. SANITÁRIO PÚBLICOS FEMININO E MASCULINO

ENSINO E PESQUISA

28. RECEPÇÃO E ESPERA
29. SALA PARA COFFEBREAK
30. SANITÁRIOS PÚBLICOS FEMININO E MASCULINO
31. AUDITÓRIO (125 PESSOAS)
32. SALA DE APOIO AO AUDITÓRIO
33. BIBLIOTECA
34. LABORATÓRIO PARA TREINAMENTO TÉCNICO EM SAÚDE
35. SALA DE INFORMÁTICA
36. SALAS DE AULA (4)
37. ESTAR PARA OS ESTUDANTES
38. SALA PARA O SERVIÇO DE RESIDÊNCIA MÉDICA E MULTIPROFISSIONAL
39. SALA DO COMITÊ DE ÉTICA EM PESQUISA - CEP
40. SALA DE COMISSÕES
41. SALA ADMINISTRATIVA
42. SALA DE REUNIÕES
43. SALA DE ARQUIVO
44. COPA PARA FUNCIONÁRIOS E ESTUDANTES
45. DEPÓSITO DE EQUIPAMENTOS
46. DEPÓSITO DE MATERIAL DE LIMPEZA

CIRCULAÇÕES

ELEVADORES E ACESSO RESTRITO AOS FUNCIONÁRIOS E PACIENTES INTERNOS

ELEVADORES E ACESSO AO PÚBLICO EM GERAL E ESCADAS ENCLAUSURADAS