


# Edifício Residencial

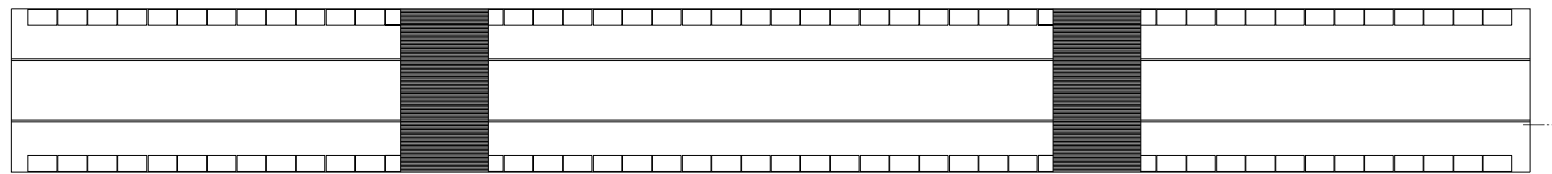


**PLANTA DE COBERTURA**  
Esc.: 1/200



A circulação externa é um local de convivência e troca de relações, onde não há barreira entre o coletivo e o individual. Sua largura faz o apartamento se estender até o meio externo para dar amplitude às suas dimensões.




Vento dominante Sentido Leste Oeste

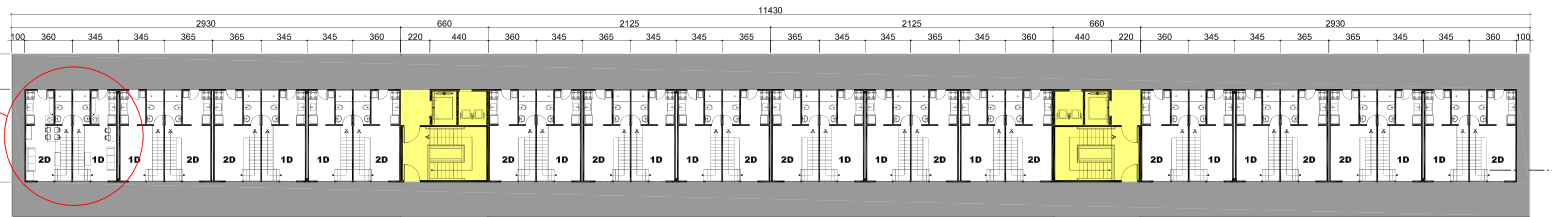

**PLANTA BAIXA**  
TERCEIRO PAVIMENTO  
Esc.: 1/200

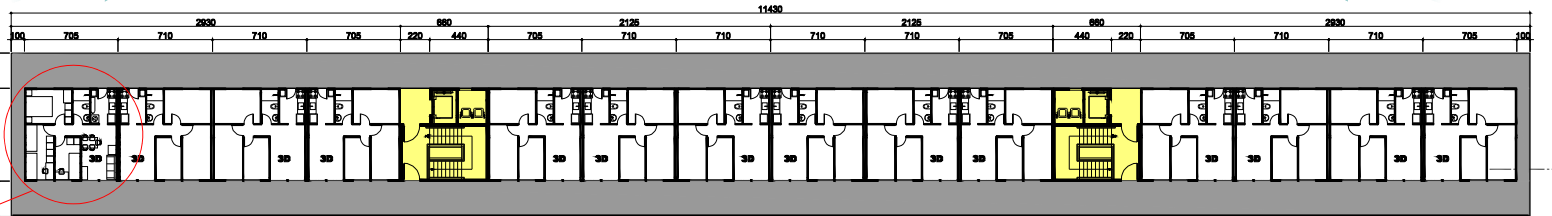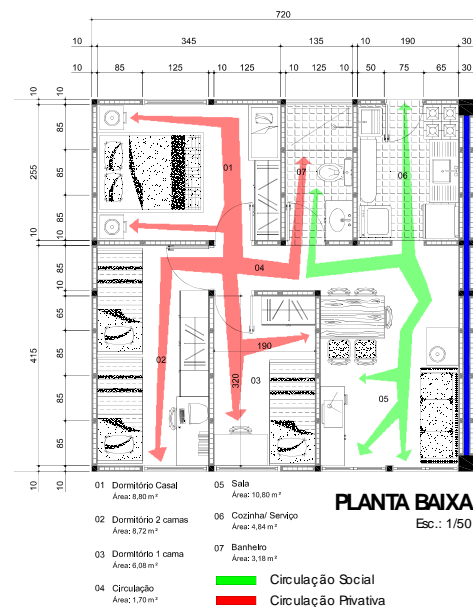

**PLANTA BAIXA**  
PRIMEIRO E SEGUNDO PAVIMENTO  
Esc.: 1/200

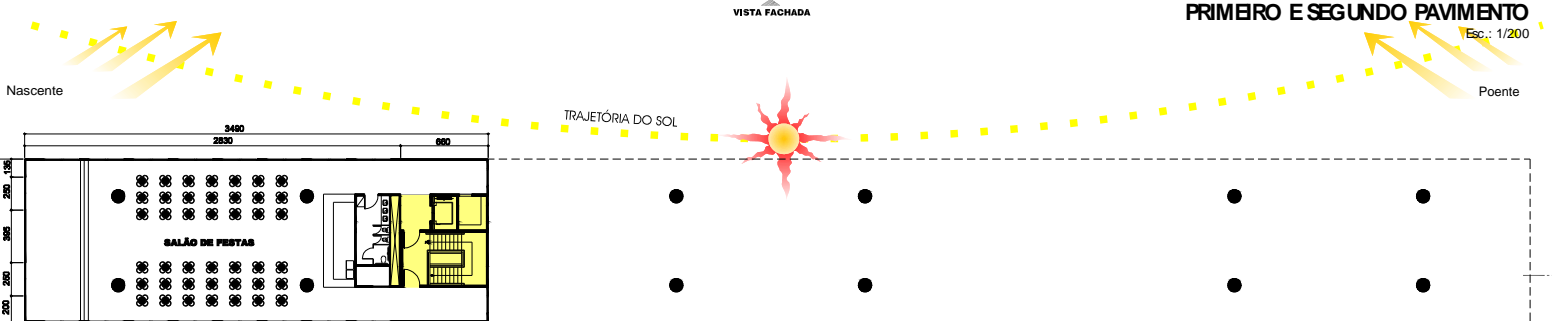

**PLANTA BAIXA**  
SALÃO DE FESTAS  
Esc.: 1/200

This document was created with Win2PDF available at <http://www.win2pdf.com>.  
The unregistered version of Win2PDF is for evaluation or non-commercial use only.  
This page will not be added after purchasing Win2PDF.